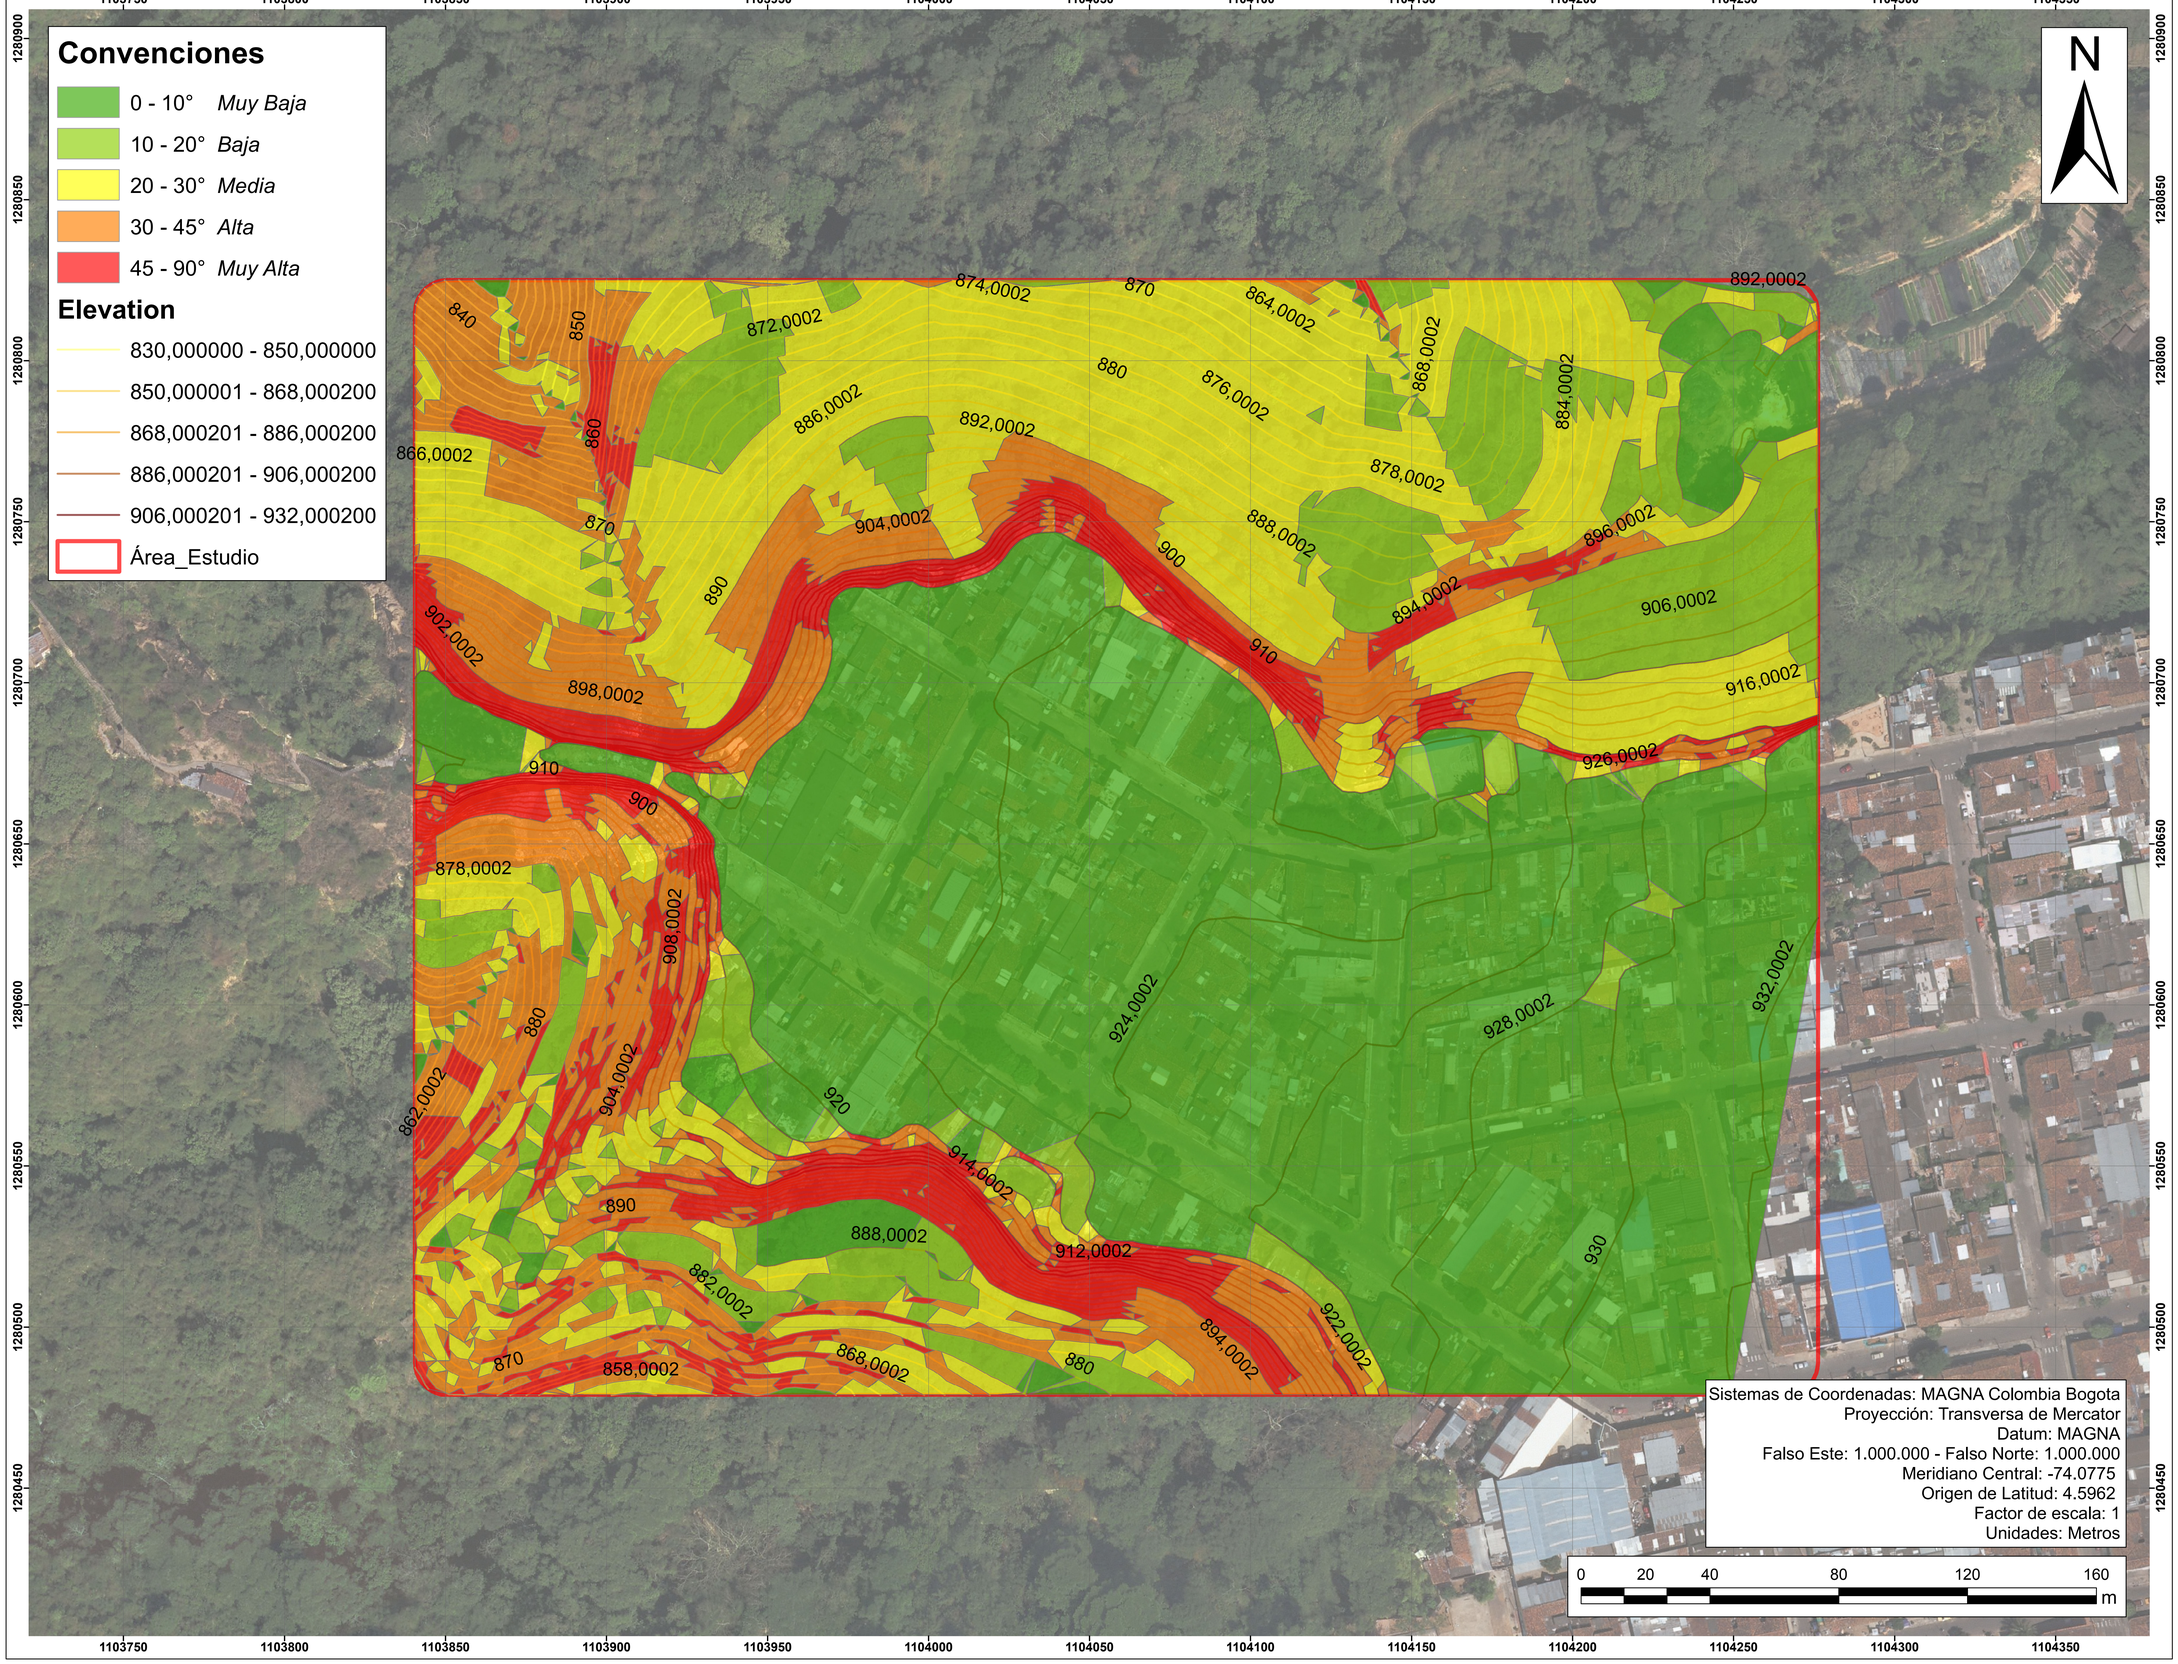


Archivo Dwg:	Plano N°:	De:
PL4 Morfometria.dwg	04	10

Codigo:

Sitios críticos, área de jurisdicción de la CDMB

Propietario:

CORPORACIÓN AUTÓNOMA REGIONAL PARA LA DEFENSA DE LA MESETA DE BUCARAMANGA

Consultor:

INGENIEROS DE SERVICIOS GENERALES DE OBRA

Proyecto:

"CONSULTORIA PARA REALIZAR LOS ESTUDIOS GEOLÓGICOS, GEOTÉCNICOS, HIDROLÓGICOS Y DISEÑOS DE OBRAS DE MITIGACIÓN, PARA LA ATENCIÓN DE AMENAZAS, EN DOCE (12) PUNTOS CRÍTICOS DEL ÁREA DE JURISDICCIÓN DE LA CDMB"

Director de Proyecto:

ING. EDGAR LEONARDO GÓMEZ RONCANCIO
Mat. No 68202-208107 STD

Grupo Técnico de Trabajo:

William Eduardo Cortes Peña
Ingeniero civil
Esp. Geotecnia Ambiental

Marco Antonio Sandoval Morantes
Ingeniero civil
Esp. Vías Terrestres

Alexander Fabián Domínguez León
Ingeniero civil

Jenny Carolina Cordero Castellanos
Geóloga
Esp. Geotecnia Ambiental

José Luis González Montañez
Geólogo

Andrés Felipe Mendoza Espinosa
Dibujante

Daniel Eduardo Moreno
Topógrafo

Responsable de Diseño:

Ing. Edgar Leonardo Gómez Roncancio
Mat. No 68202-208107 STD

Contiene:

PLANO DE MORFOMETRÍA
NAZARETH-TRES ESTRELLAS - ESCARPA SUR CRA 8-9

Escala:

1:800

Localización Gráfica:



MODIFICACIONES

Fecha	Observaciones	Revisó

Digitalizó:

Andrés Mendoza Espinosa

Fecha:

Diciembre de 2016

Código:

Sitios críticos, área de jurisdicción de la CDMB

Archivo Dwg:	Plano N°:	De:
PL4 Morfometria.dwg	04	10