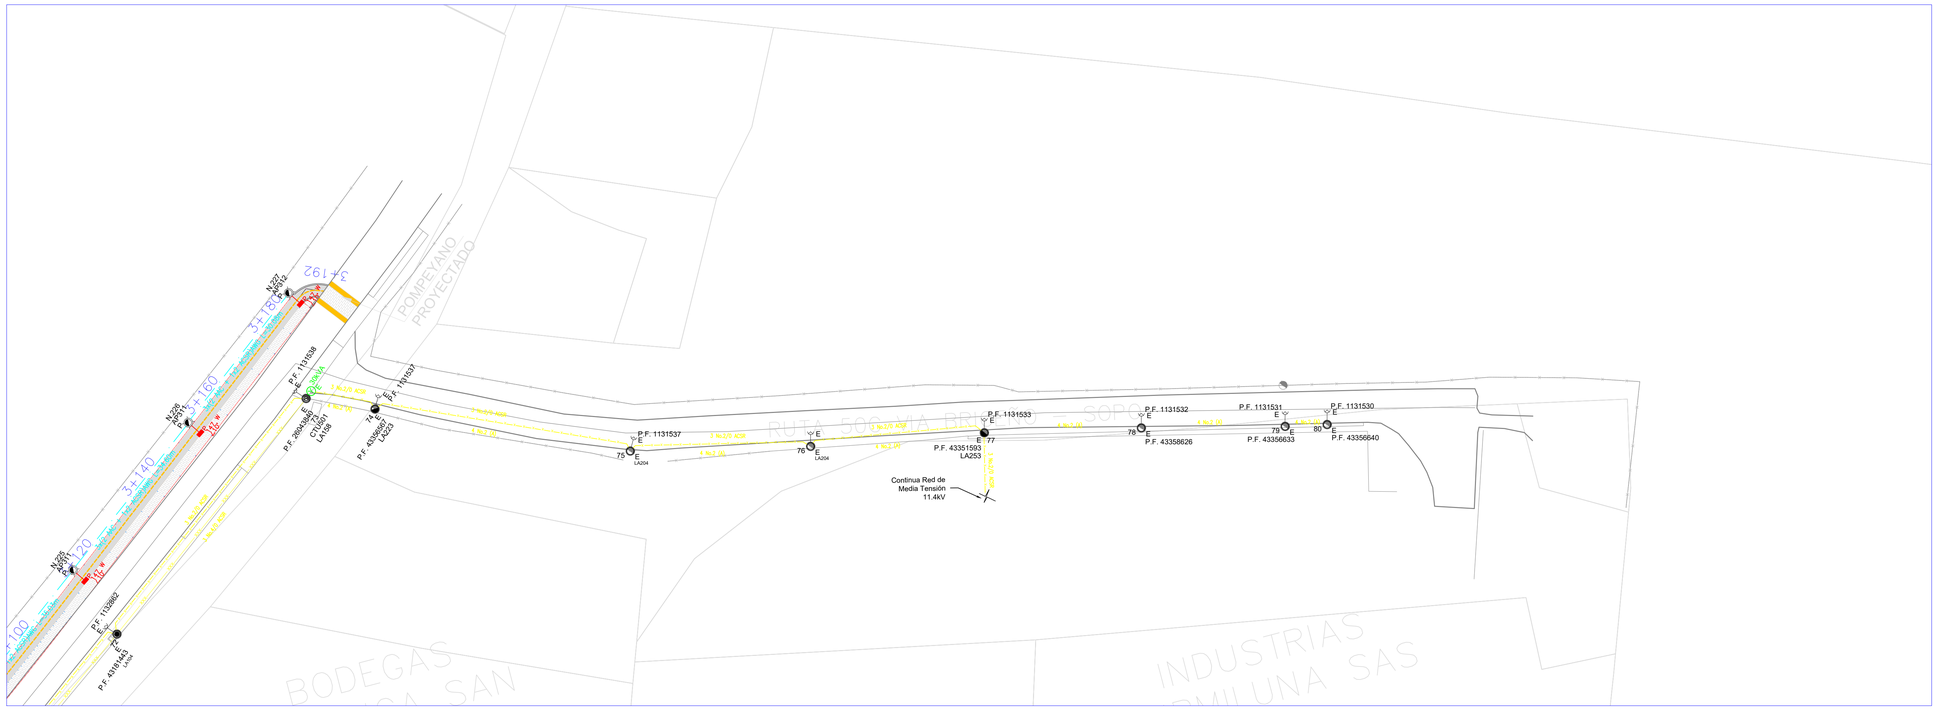

POMPEYANO PROYECTADO
INDUSTRIAS
BODEGAS
3+192
3+160
3+140
3+120
3+100
N227 P.A. 1131542
P.F. 1131538
P.F. 1131537
P.F. 1131533
P.F. 1131532
P.F. 1131531
P.F. 1131530
P.F. 1130882
P.F. 43181483
P.F. 43358626
P.F. 43356633
P.F. 43356640
P.F. 43351593 LA253
P.F. 43358260 LA203
P.F. 26943880 CN1091 LA158
Continua Red de Media Tensión 11.4kV
3 No.2 AAAC
3 No.2 AAAC + 1 No.2 AAAC
