

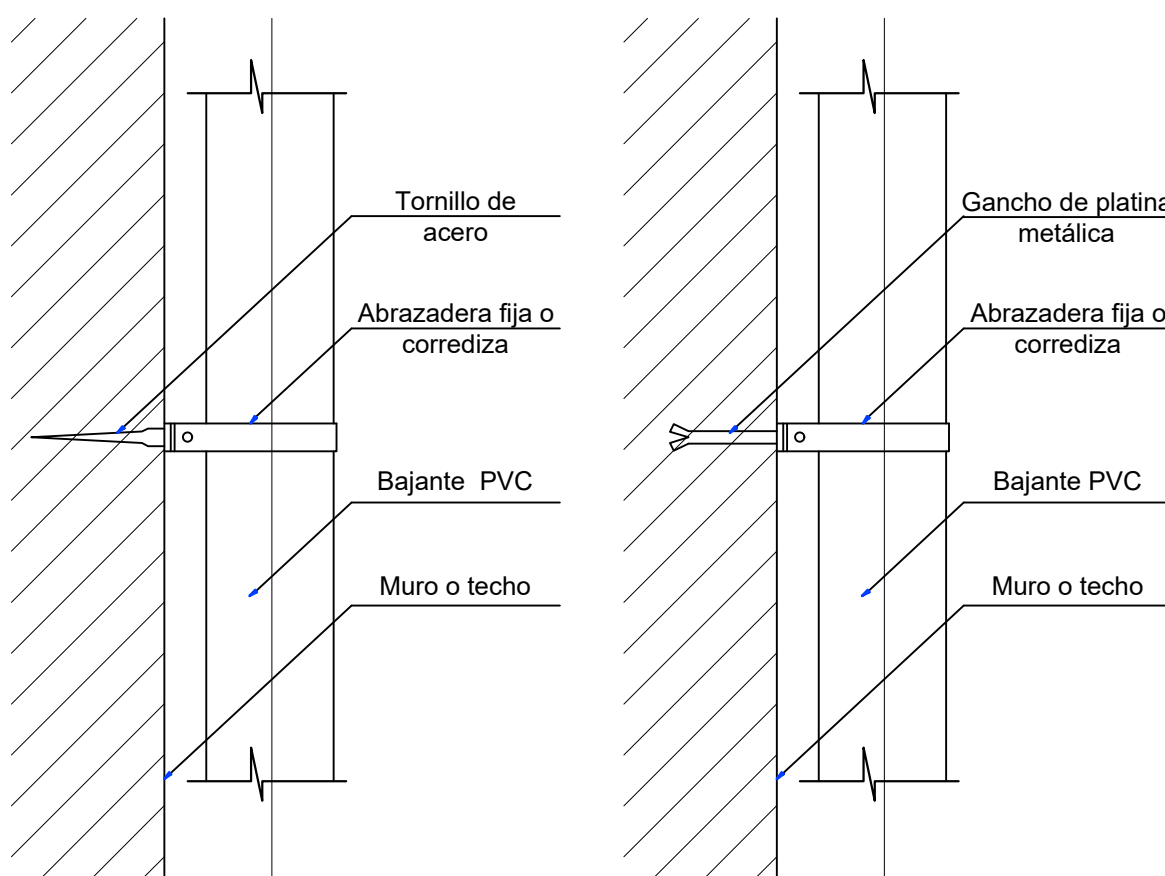
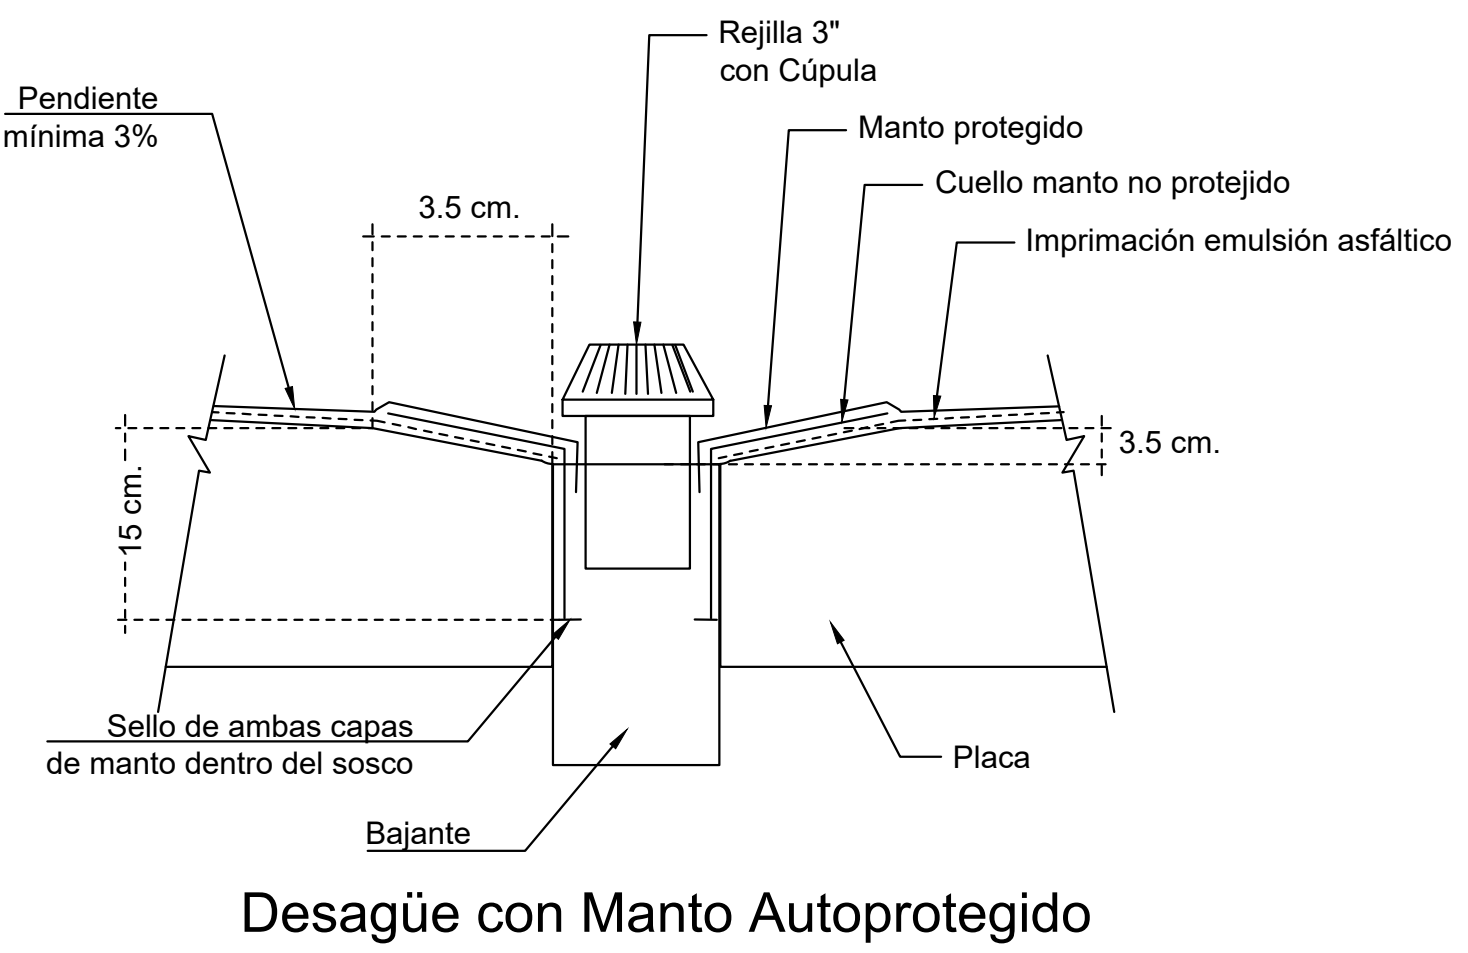
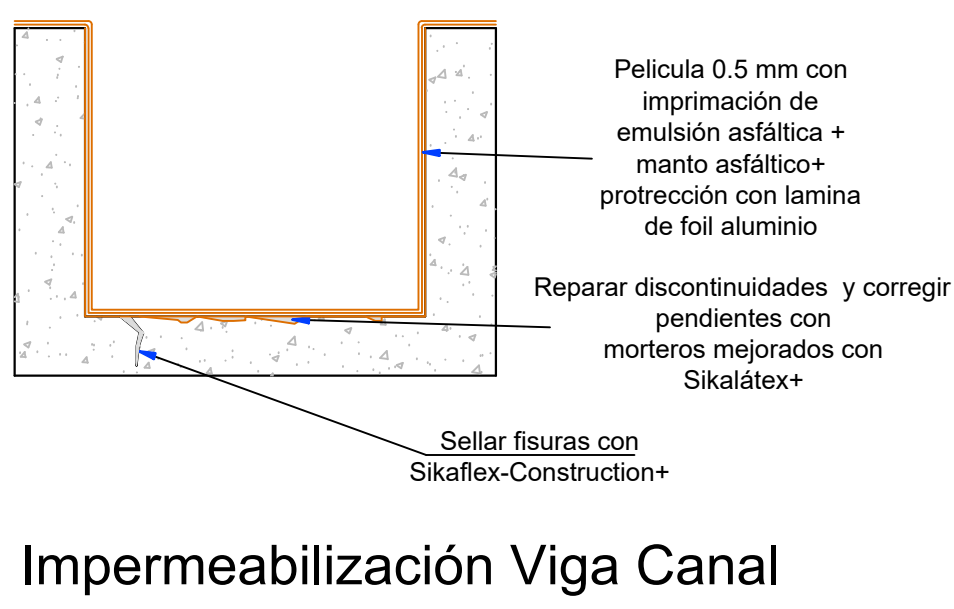


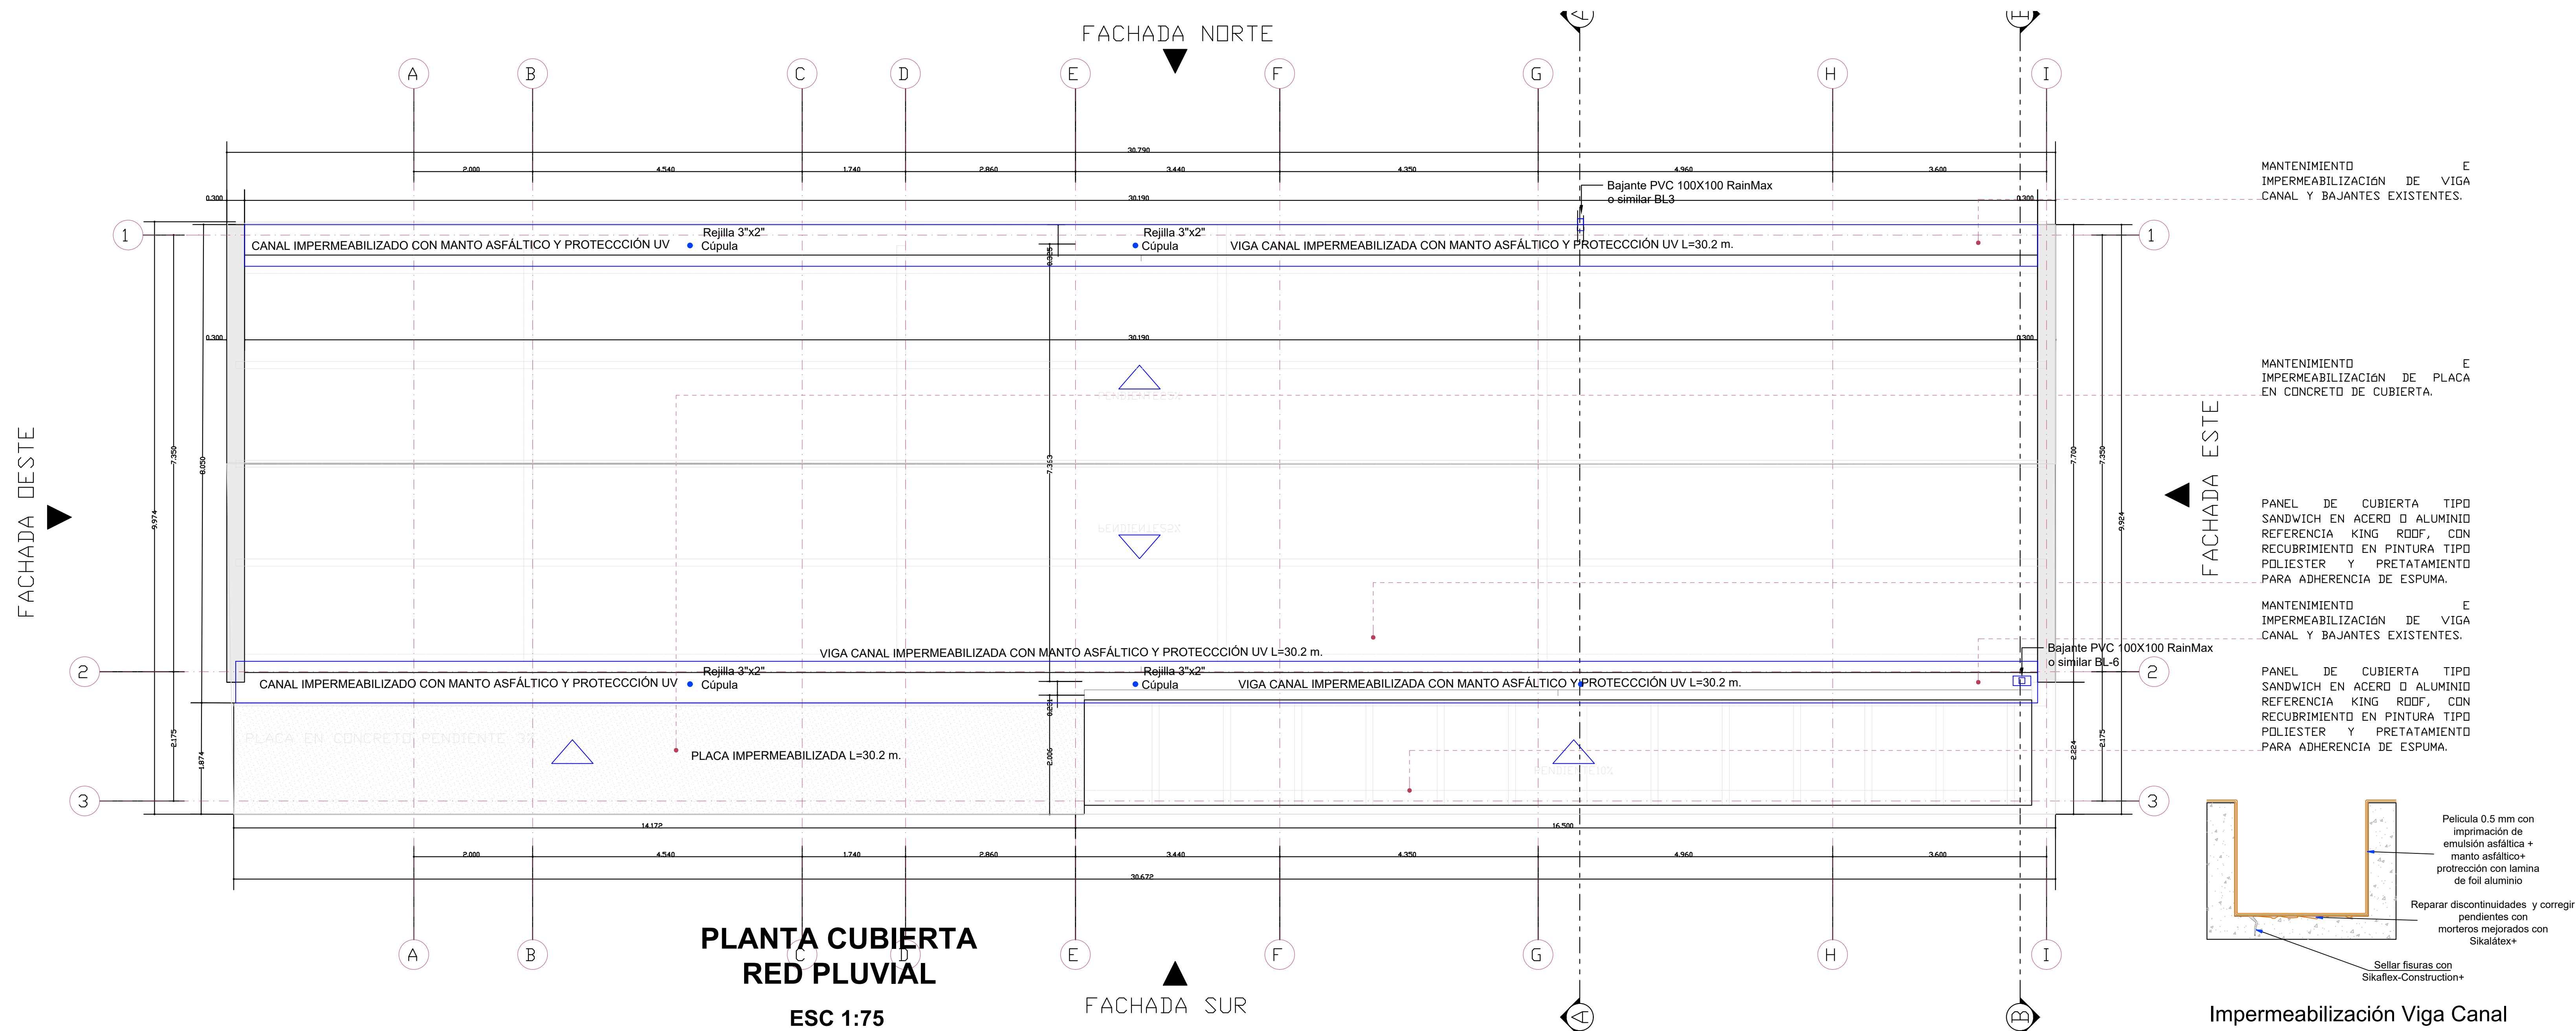


NOTA:


- 1.- La abrazadera fija que tiene empaque flexible se usa cuando hay un cambio abrupto en la dirección seguido de un tramo corto de tubería ($l < 20$ lados de la tubería)
- 2.- La abrazadera corredera que no tiene empaque flexible y se utiliza después de un cambio de dirección seguido de un tramo largo de tubería ($l > 20$ lados de la tubería)
- 3.- Los soportes de tubería deben colocarse como mínimo cada 3m. en los tramos verticales o cada 2 m. en los tramos horizontales.

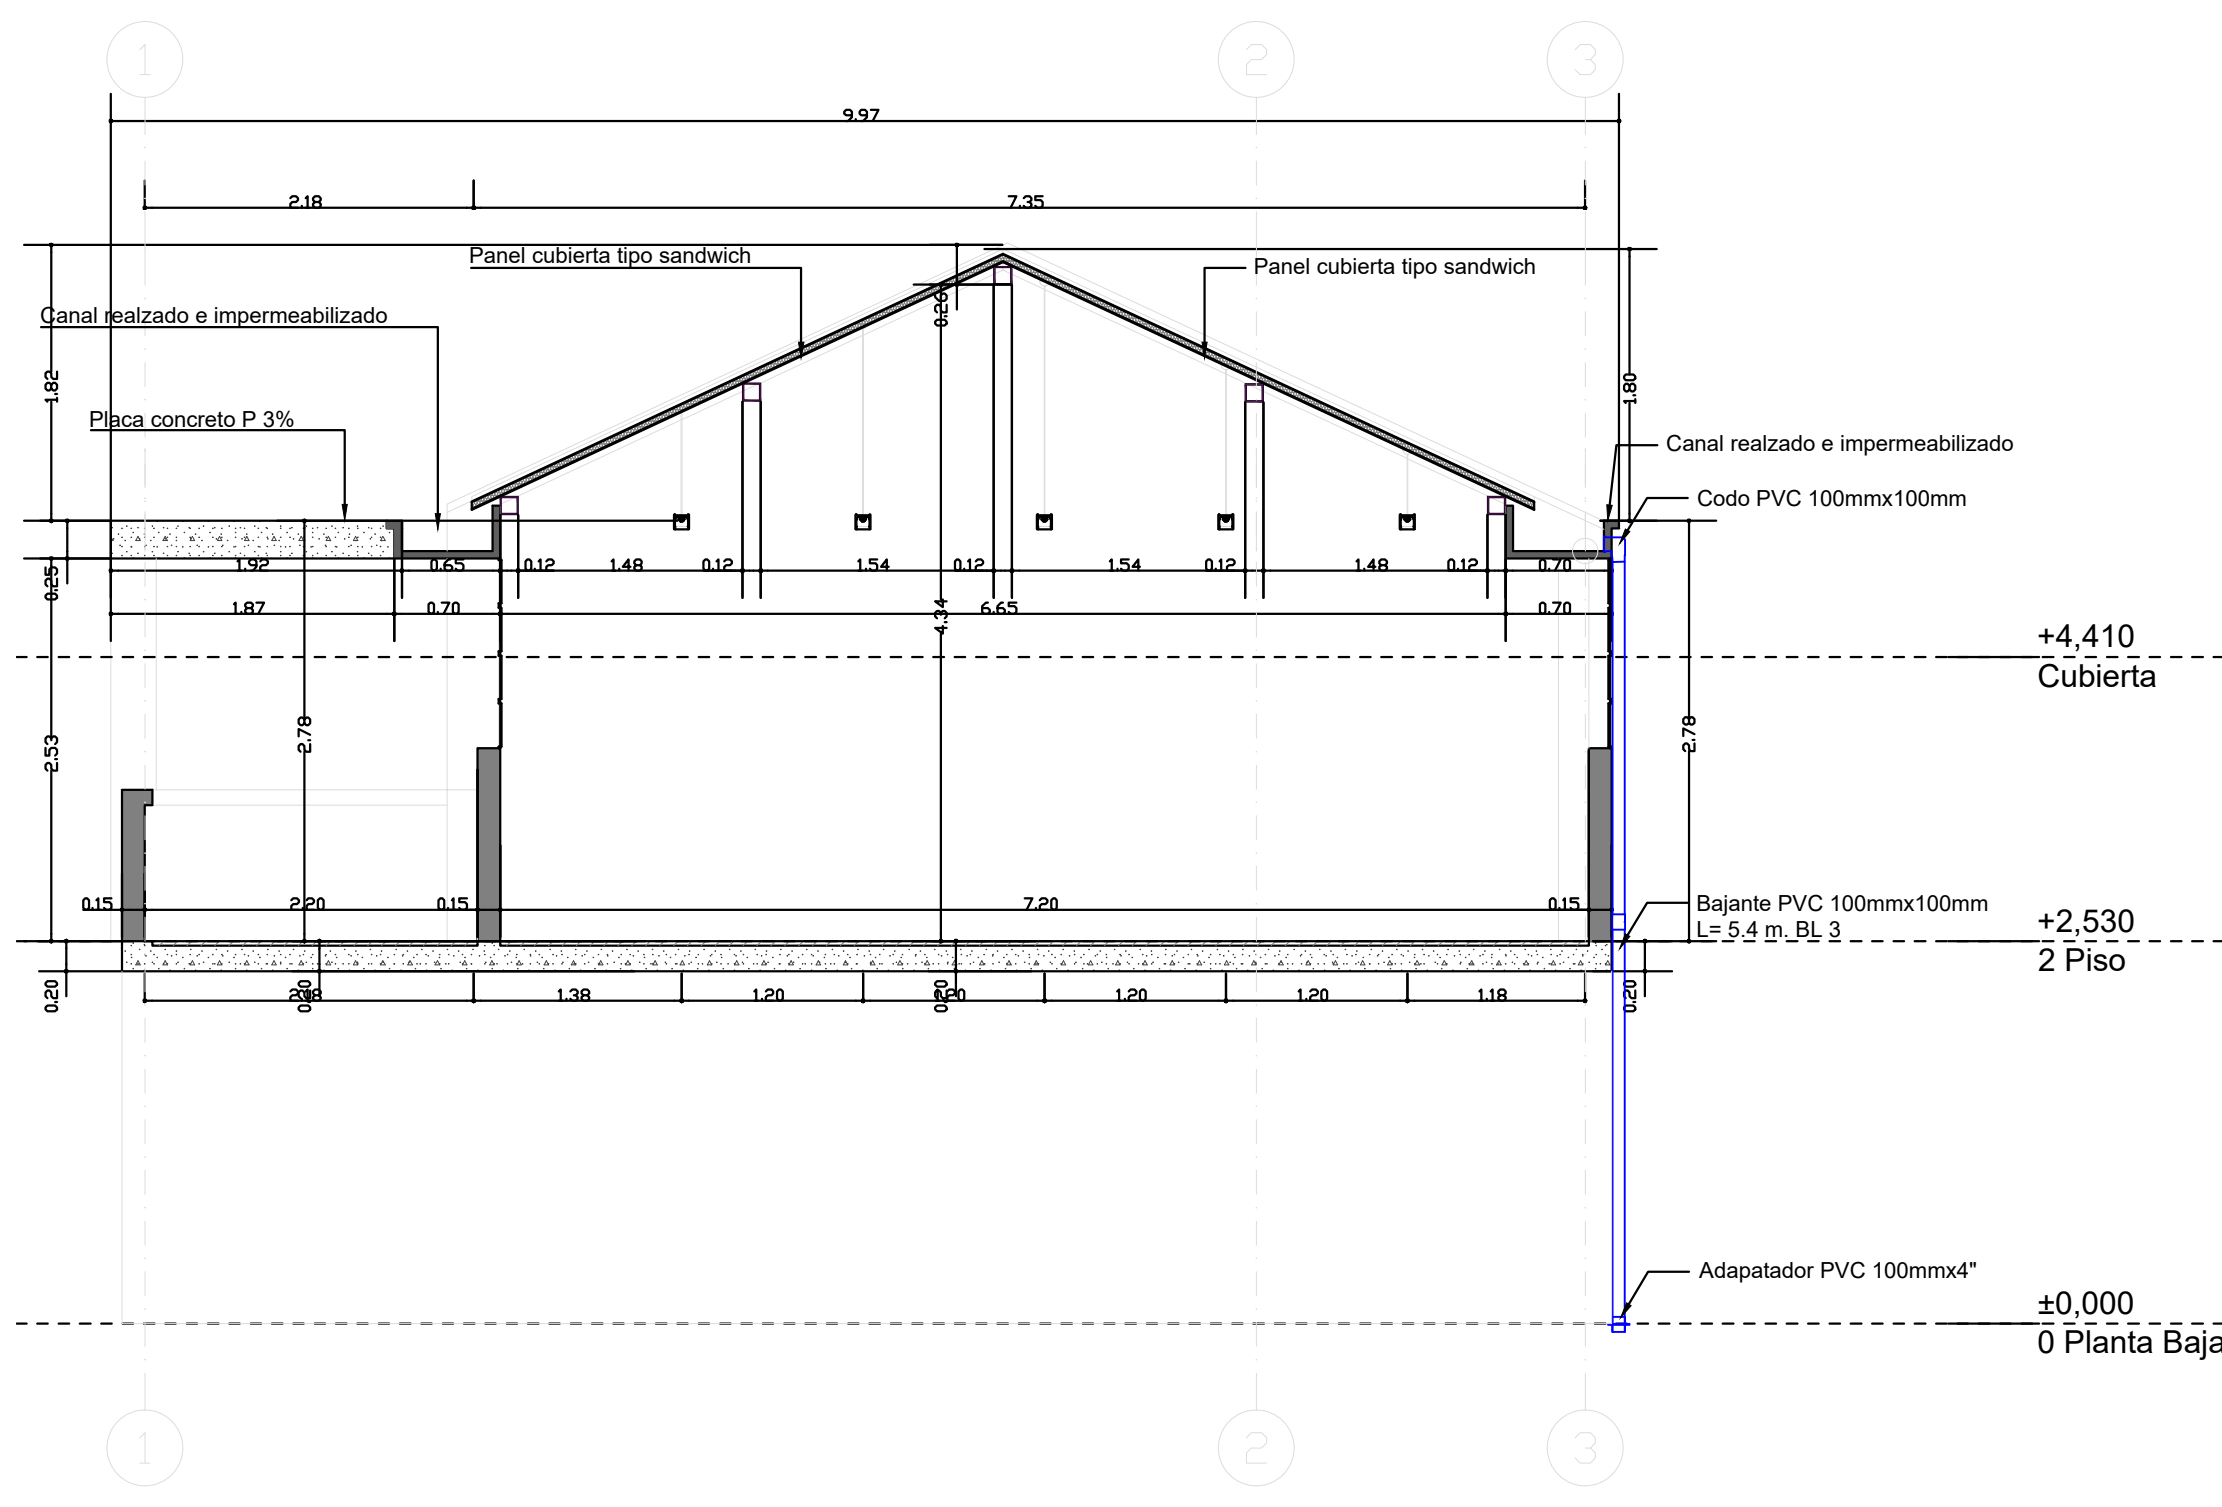

RED PLUVIAL-ALZADO
CORTE A-A'
ESC 1:75

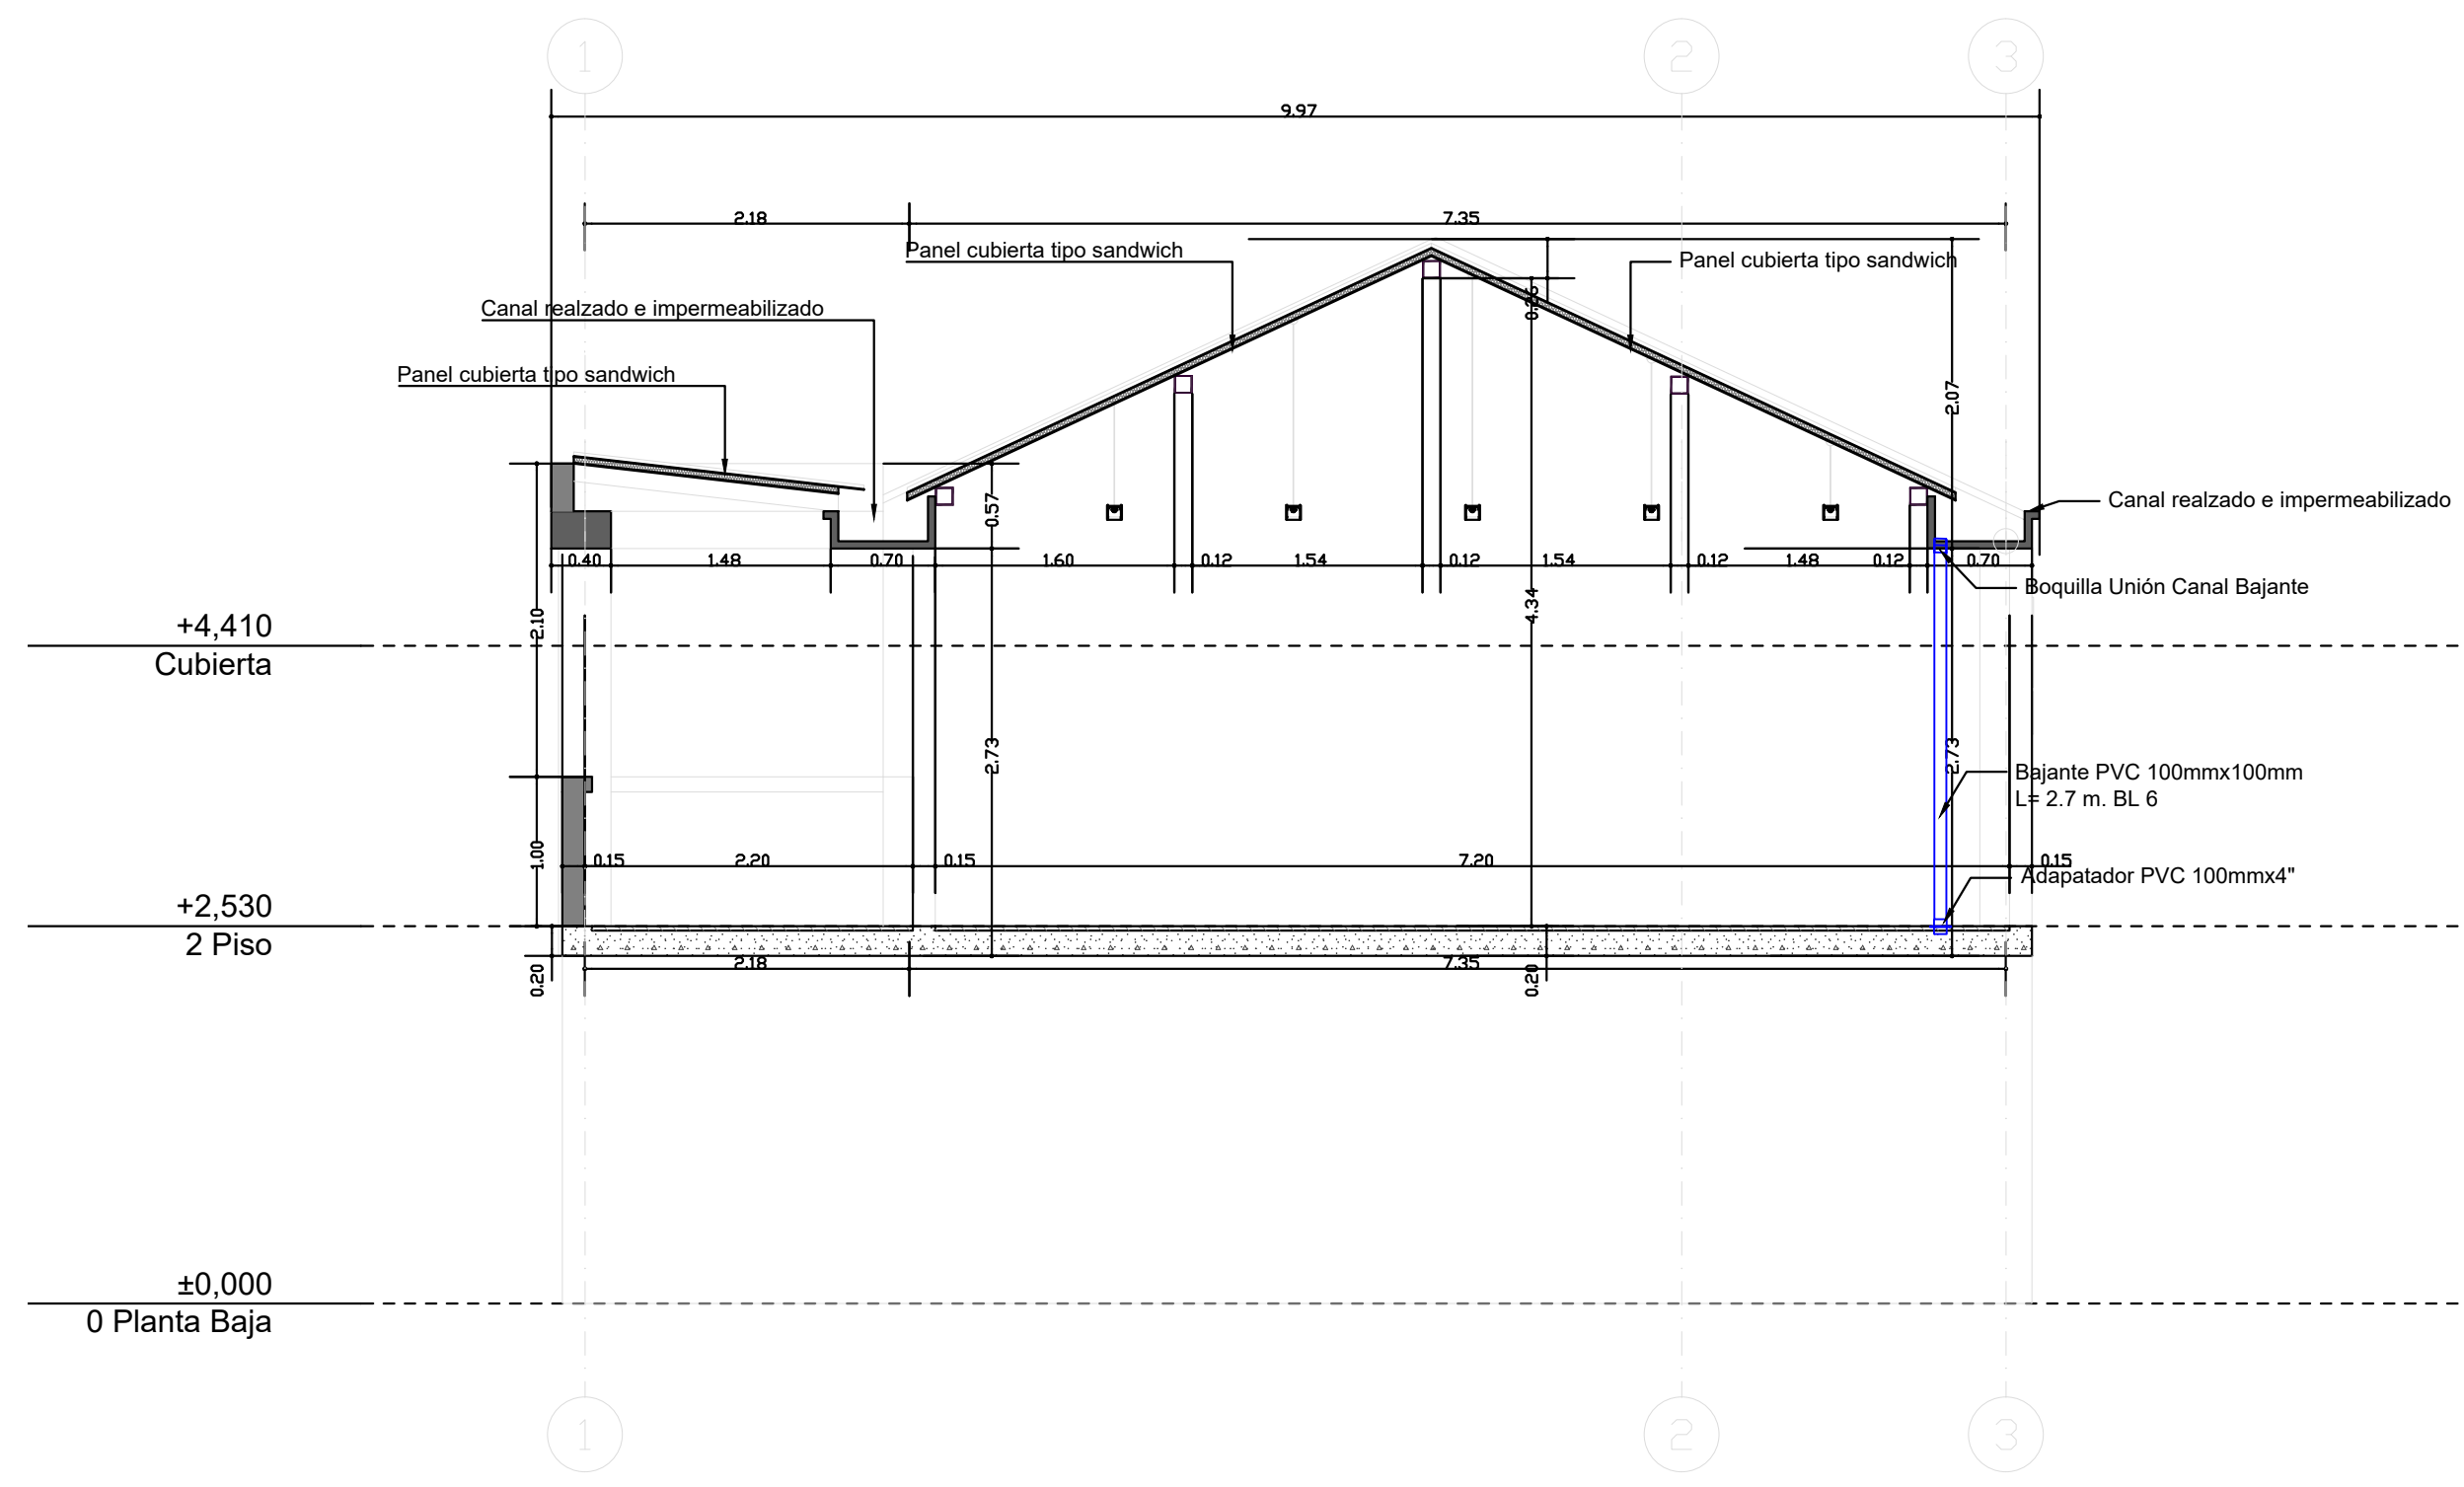

RED PLUVIAL-ALZADO
CORTE B-B'
ESC 1:75

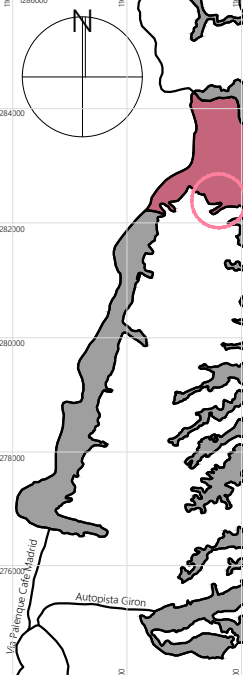PROYECTO		
ACUERDO ESCOLAR		
I.E. MAIPORE SEDE B		
Calle 17 N # 10-02		
LOCALIZACION		
		
T2	KENNEDY	
		
Diseño Hidráulico Ing. Federico Arias García NIP: 95002-95042-2170		
Duplicó:		
PLANO	1	
ARCHIVO	SAM-P2N0-VI-Hidrocarriatico-Fonol Norte.dwg	
LIBRO DE PROJ.	Planta Sintonia	
01	Planta pluvial cubierta	X
02	Alzado desagües cubierta	X
03	Detalles constructivos	X
04	Localización	X
05		
A	INFORMACION GENERAL	
B	REVISIÓN PRELIMINAR	
C	COORDINACION TÉCNICA	
D	LICENCIAMIENTO	
E	CONSTRUCTIVO	

[illegible]

ESCALAS	
INDICADAS	
PLU.01	07/11/22
Diseño Pluvial	
PLANO	1 DE 1