
AREAS DEL PROY. Del lote 1682.11 M2	
MANZANA A	
Lote 1	32.67 M2
Lote 2	32.67 M2
Lote 3	32.67 M2
Lote 4	32.67 M2
Lote 5	32.67 M2
Lote 6	32.67 M2
Lote 7	32.67 M2
Lote 8	32.67 M2
Subtotal	261.6 M2
MANZANA B	
Lote 1	32.67 M2
Lote 2	32.67 M2
Lote 3	32.67 M2
Lote 4	32.67 M2
Lote 5	32.67 M2
Lote 6	32.67 M2
Lote 7	32.67 M2
Lote 8	32.67 M2
Subtotal	261.6 M2
MANZANA C	
Lote 1	32.67 M2
Lote 2	32.67 M2
Lote 3	32.67 M2
Lote 4	32.67 M2
Lote 5	32.67 M2
Lote 6	32.67 M2
Lote 7	32.67 M2
Lote 8	32.67 M2
Subtotal	261.6 M2
MANZANA D	
Lote 1	32.67 M2
Lote 2	32.67 M2
Lote 3	32.67 M2
Lote 4	32.67 M2
Lote 5	32.67 M2
Lote 6	32.67 M2
Lote 7	32.67 M2
Lote 8	32.67 M2
Subtotal	261.6 M2

Área Bruta 1682.11 M2 100.00%
Área Andenes 316.7 M2
Área Parquead. 51.30 M2
Área Parq. Inf. 51.30 M2
Área Z. Verde 216.41 M2
Área Cesión Tipo A 635.71 M2 - 37.80%
Área Útil 1.046.40 M2 62.21%

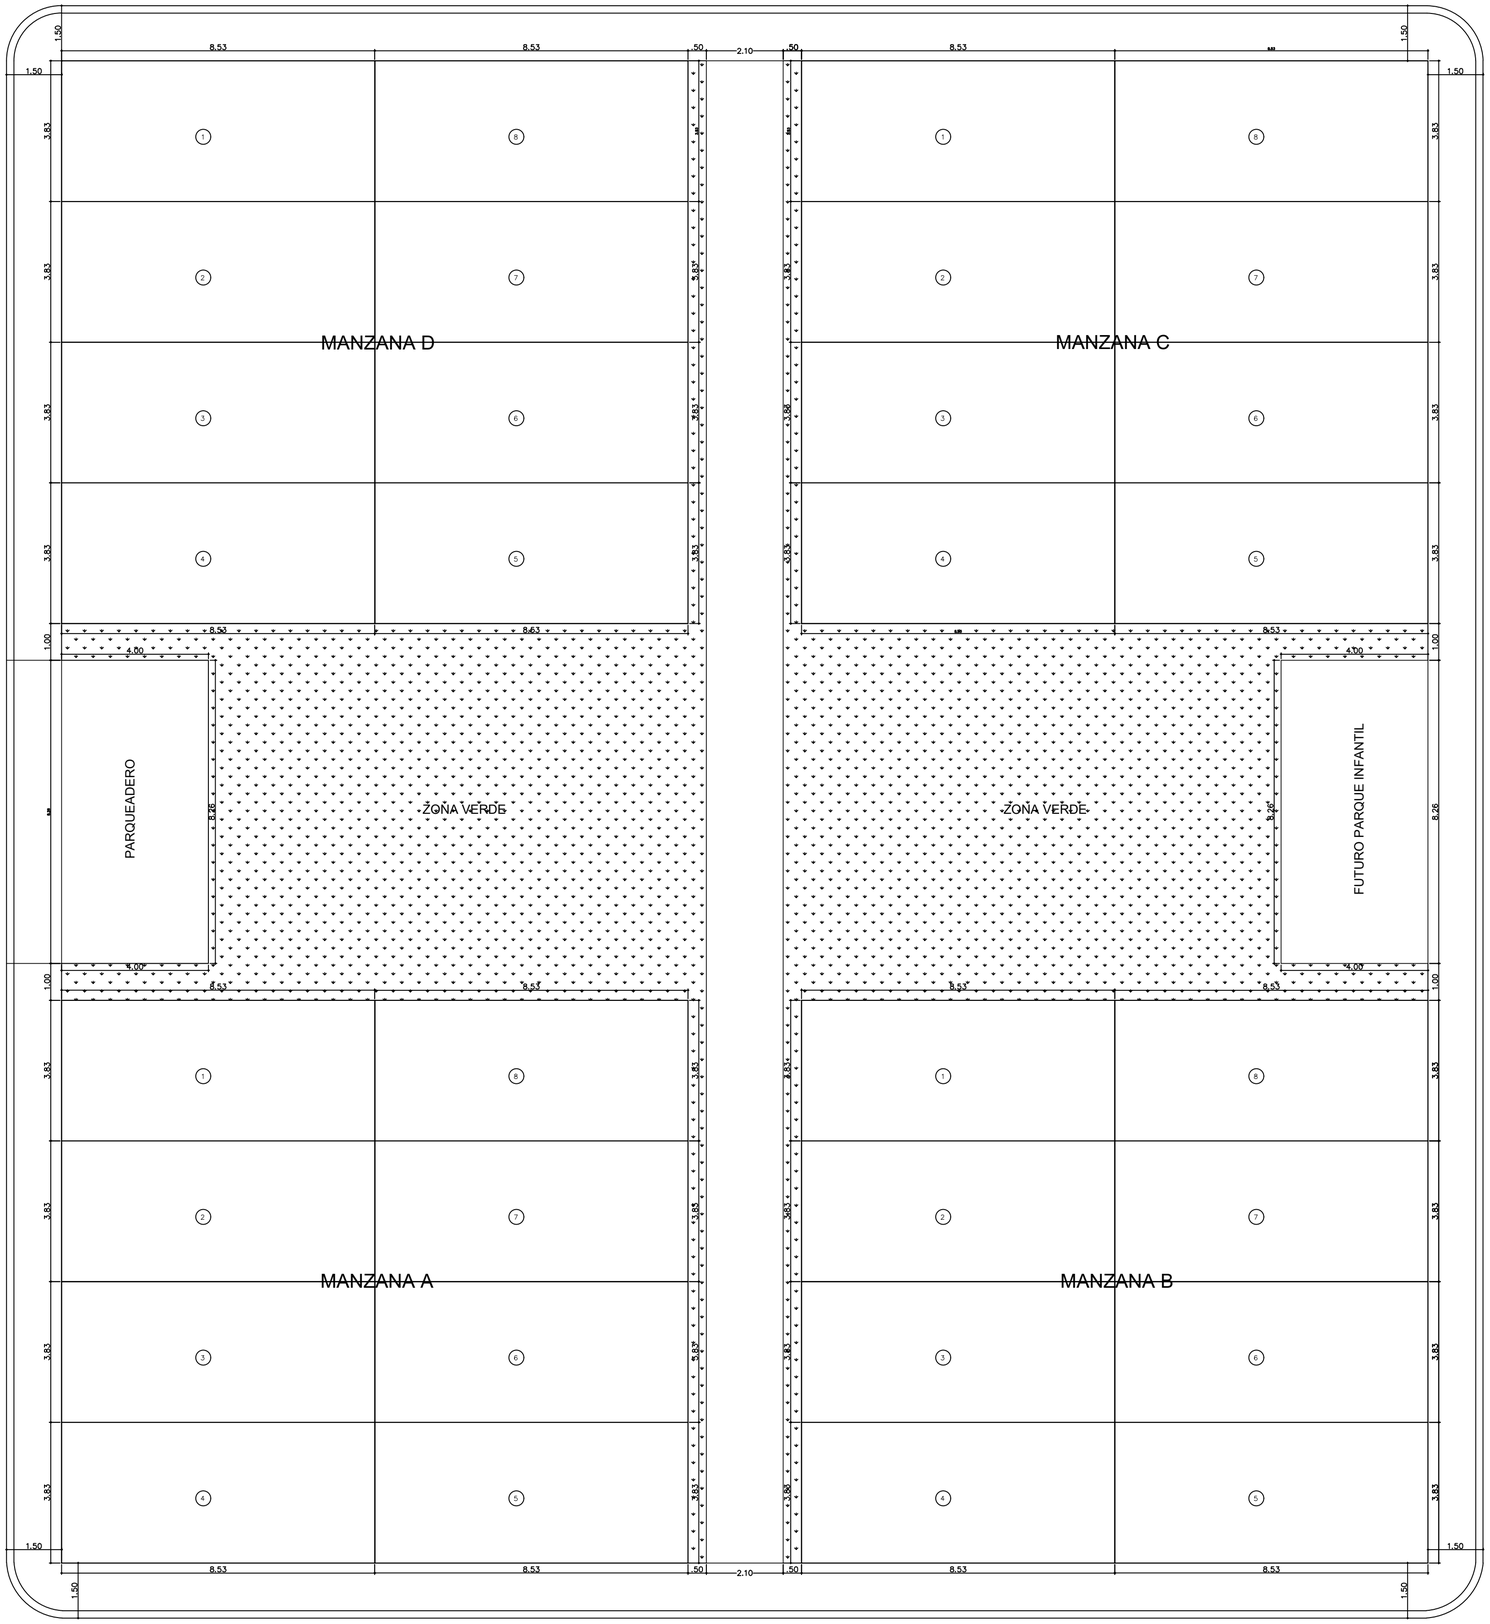


PLANO DE LOTEO Y ÁREAS

A-002

PLANO N°. 2 DE: 3

SEC HABITAT Y VIVIENDA | CUNDINAMARCA unidos podemos más

LOCALIZACIÓN

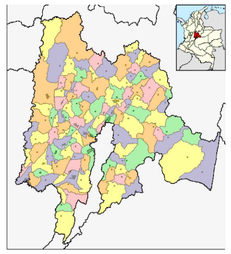

DEPARTAMENTO DE CUNDINAMARCA
MUNICIPIO DE CAPARRAPI

PROYECTO:

VIVIENDA NUEVA URBANA
REUBICACIÓN INSPECCIÓN SAN CARLOS

MODALIDAD:

VIVIENDA NUEVA MULTIFAMILIAR

ELABORÓ:

ARQ. ALFONSO CARREÑO
MAT.PROF.: 25700-25981 CND

VoBo:

CONTIENE:

PLANO DE LOTEO Y DE ÁREAS

OBSERVACIONES:

FECHA:
ENERO - 2019

ESCALA:
1:100

PLANO N°. 2 DE: 3

PLANO N°.
A-002