
SECCIONES TRANSVERSALES PREDIO

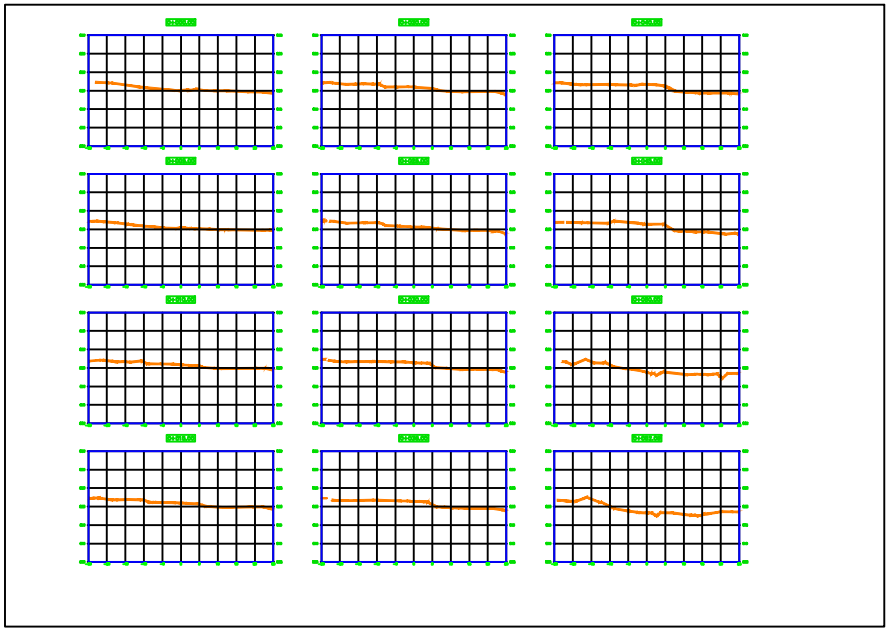

REPUBLICA DE COLOMBIA

Gobernacion de Cundinamarca

Alcaldia Caparrapi


Levantamiento Topografico Secciones Lote Intervencion

INFORMACION DEL PREDIO

Departamento:	**Cundinamarca**
Municipio:	**Caparrapi.**
Vereda:	**San Carlos**
Nombre:	**Carrera 4 No 4-10**
Número Catastral:	**05-00-0016-0001-000**
Matrícula Inmobiliaria:	**167-25405**
Escritura Pública No.	**No 033 del 23/Marzo/2018.**
Propietario Actual:	**Hernan Cortes Martinez.**

Area Folio de Matricula Inmobiliaria:	**1600.00 m2**
Area Escritura Pública:	**1600.00 m2**
Area Levantamiento Topográfico:	**1600.00 m2**

LOCALIZACION

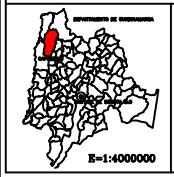

E=1:4000000



E=1:200000

CONVENCIONES

CONVENCIONES
POZO EXISTENTE
POSTE EXISTENTE
PARAMENTO
POLIDEPORTIVO
VIA DESTAPADA
CURVA DE NIVEL INTERMEDIA
CURVA DE NIVEL MAESTRA

FUENTE

Certificado de Tradición y Libertad.
Escritura Pública No. 033 del 23/Marzo/2018.
Base Catastral Municipio de Caparrapi

Levantó:Andrei Mancilla
MP.25810097926 CND

Firma: _____

Dibujó: Andrei Mancilla.

Revisó:

0 5 10 15 20 25 m.

ESCALA: 1:500

Fecha del Levantamiento:
Octubre De 2018