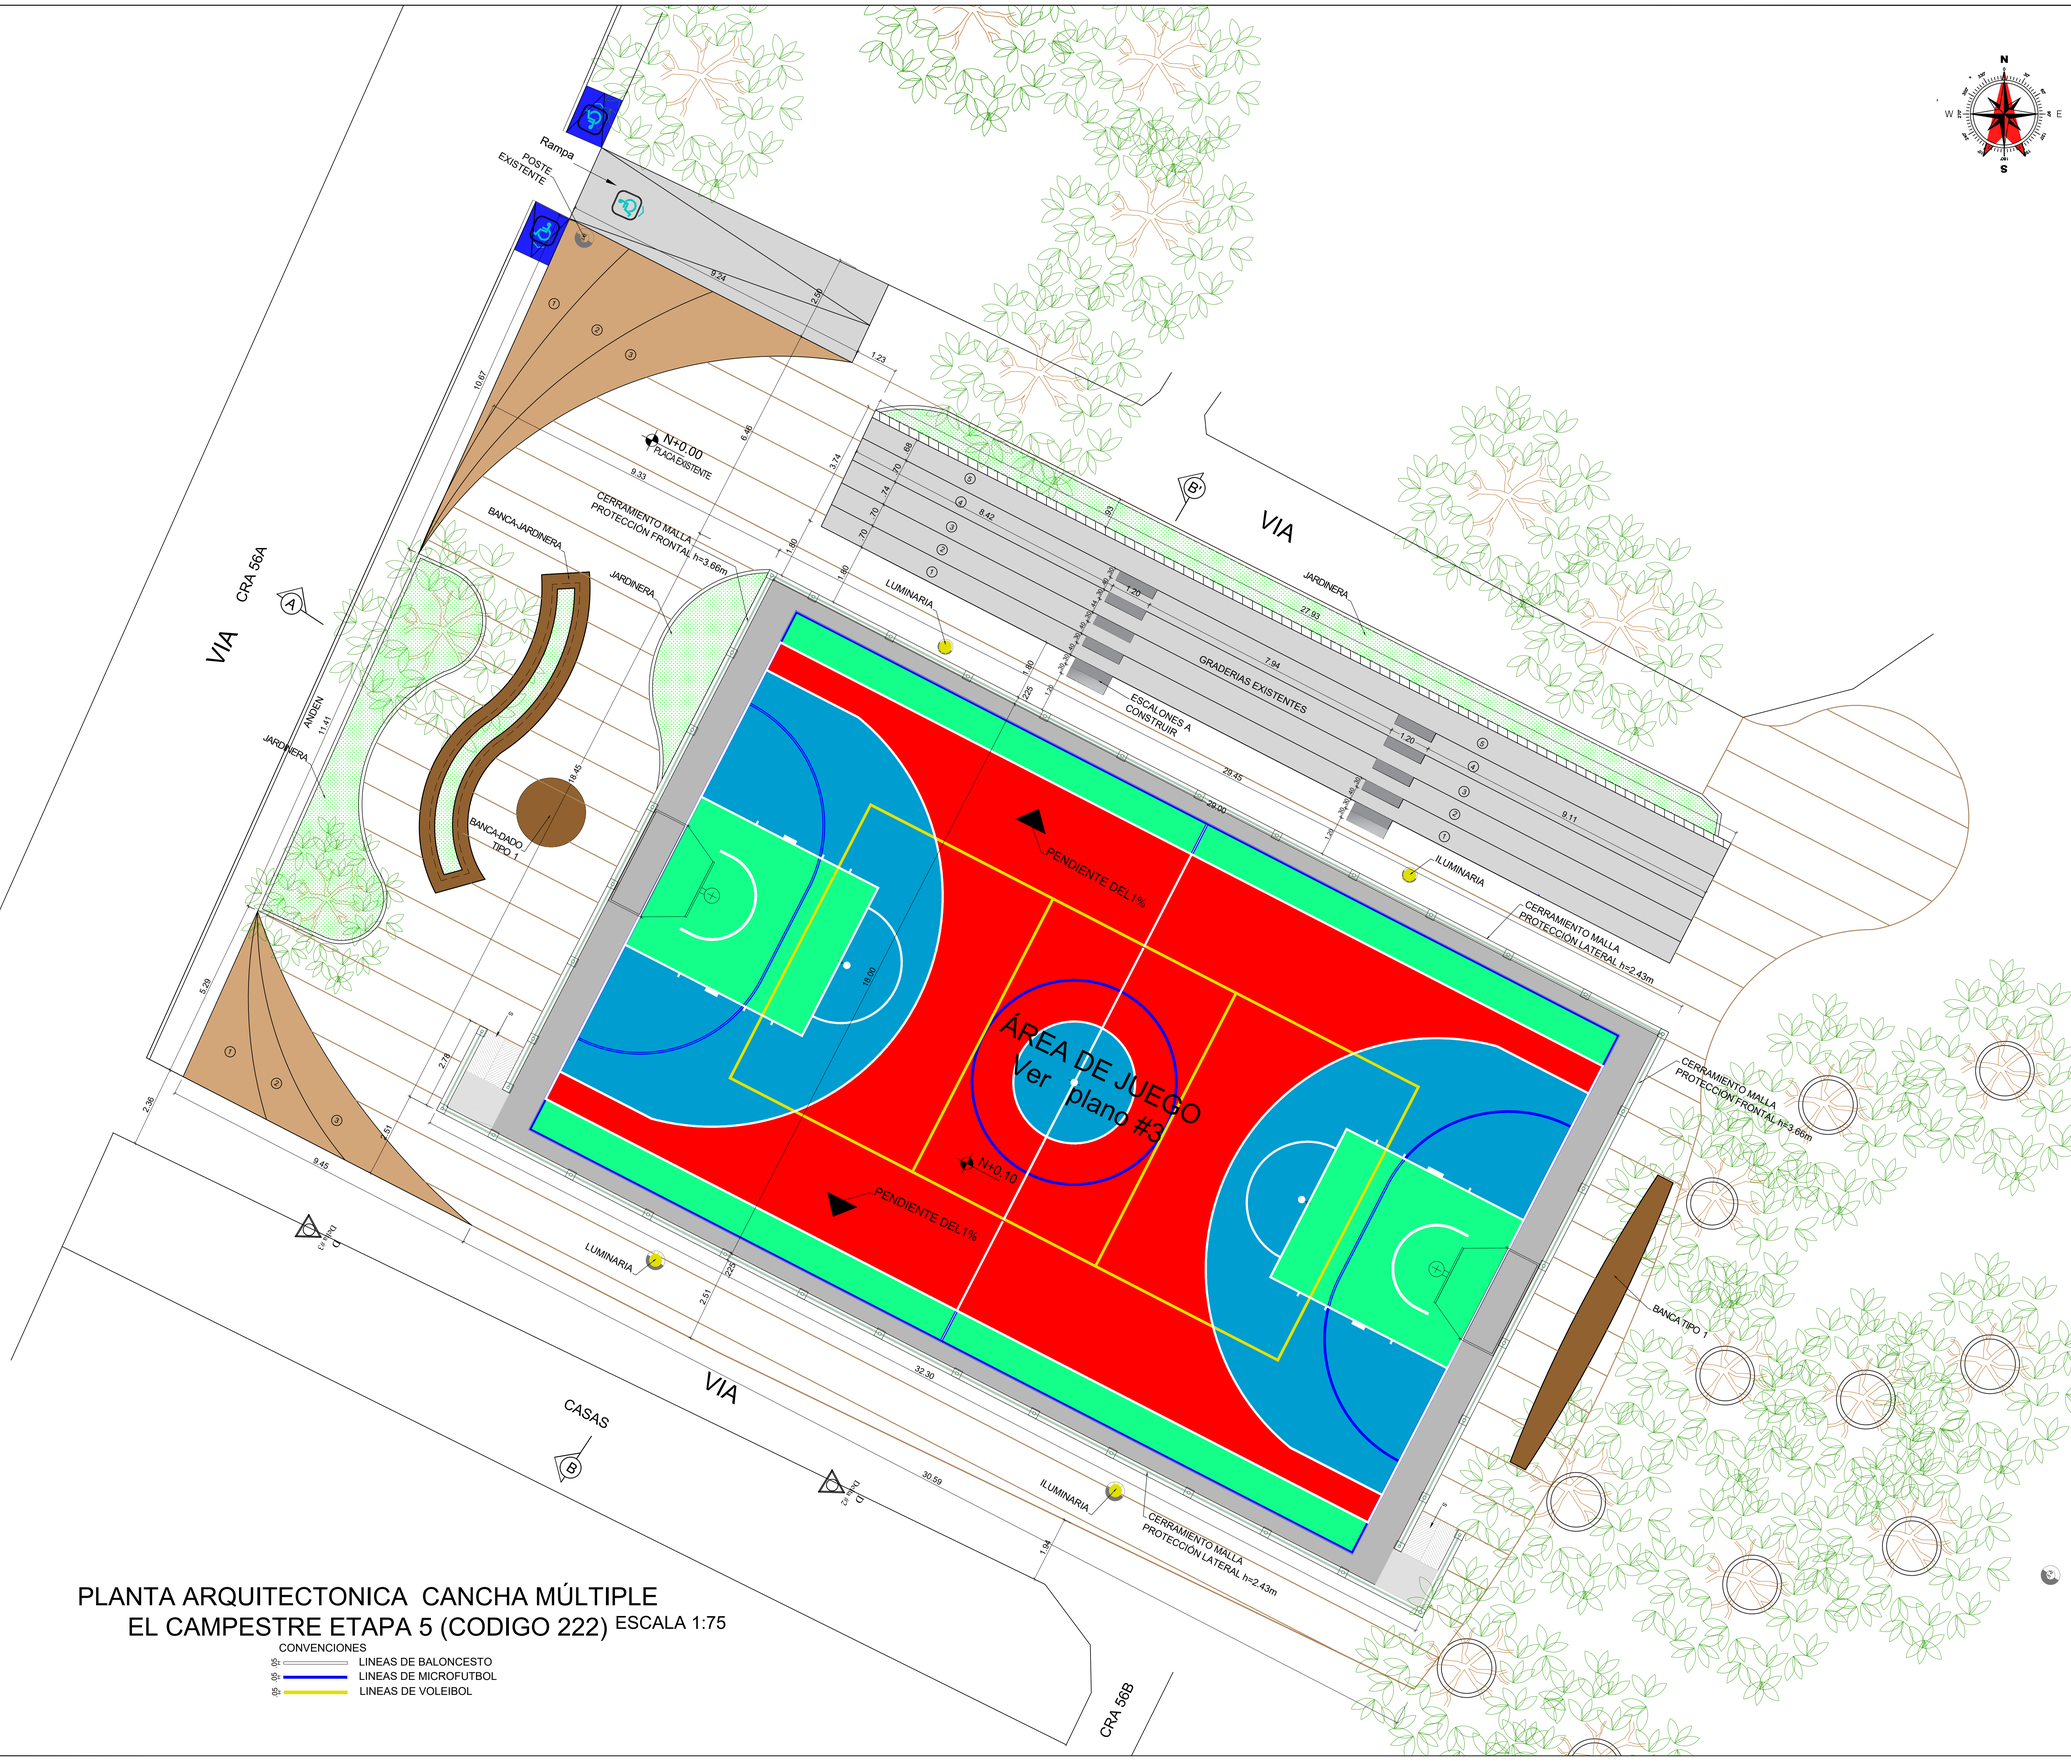


PLANTA ARQUITECTONICA CANCHA MÚLTIPLE EL CAMPESTRE ETAPA 5 (CODIGO 222) ESCALA 1:75

CONVENCIONES

- LINEAS DE BALONCESTO
- LINEAS DE MICROFUTBOL
- LINEAS DE VOLEIBOL

ESTADO DE CARTAGENA DE INDIAS

Salvemos Juntos a Cartagena

PROYECTO CANCHA MÚLTIPLE EL CAMPESTRE ETAPA 5 (CODIGO 222) LOCALIDAD 3

UBICACION:

MUNICIPIO CARTAGENA - BOLÍVAR

PROPIETARIO:

ALCALDIA DE CARTAGENA BOLÍVAR.

DIRECCION:

EL CAMPESTRE Carrera 56A con Carre 56B

PRESENTO:

Cartagena de Indias D.T y C. IDER Instituto Distrital de Deporte y Recreación

APROBÒ:

ARQ. ISMAEL SANCHEZ ARRIETA
Jefe de Oficina de Infraestructuras - IDER

REVISÒ:

ARQ. ISMAEL SANCHEZ ARRIETA
Jefe de Oficina de Infraestructuras - IDER

DISEÑO:

ARQ. KATIA GARCIA BONFANTE
Matricula N°A13162005-33104701

ARQ. JOSE FIERRO LLAMAS
Matricula N°A11162015-73134620

FECHA	MODIFICACIONES

NOTAS:

- Las dimensiones estan dadas en metros.

CONTIENE:

PLANTA ARQUITECTÓNICA
CANCHA MÚLTIPLE EL CAMPESTRE
ETAPA 5 (CODIGO 222)

DIGITALIZÓ:

BEATRIZ SALAZAR H.

FECHA: ENERO/2023

ESCALA: INDICADA

ESPECIALIDAD: ARQUITECTURA

PLANCHA: A02