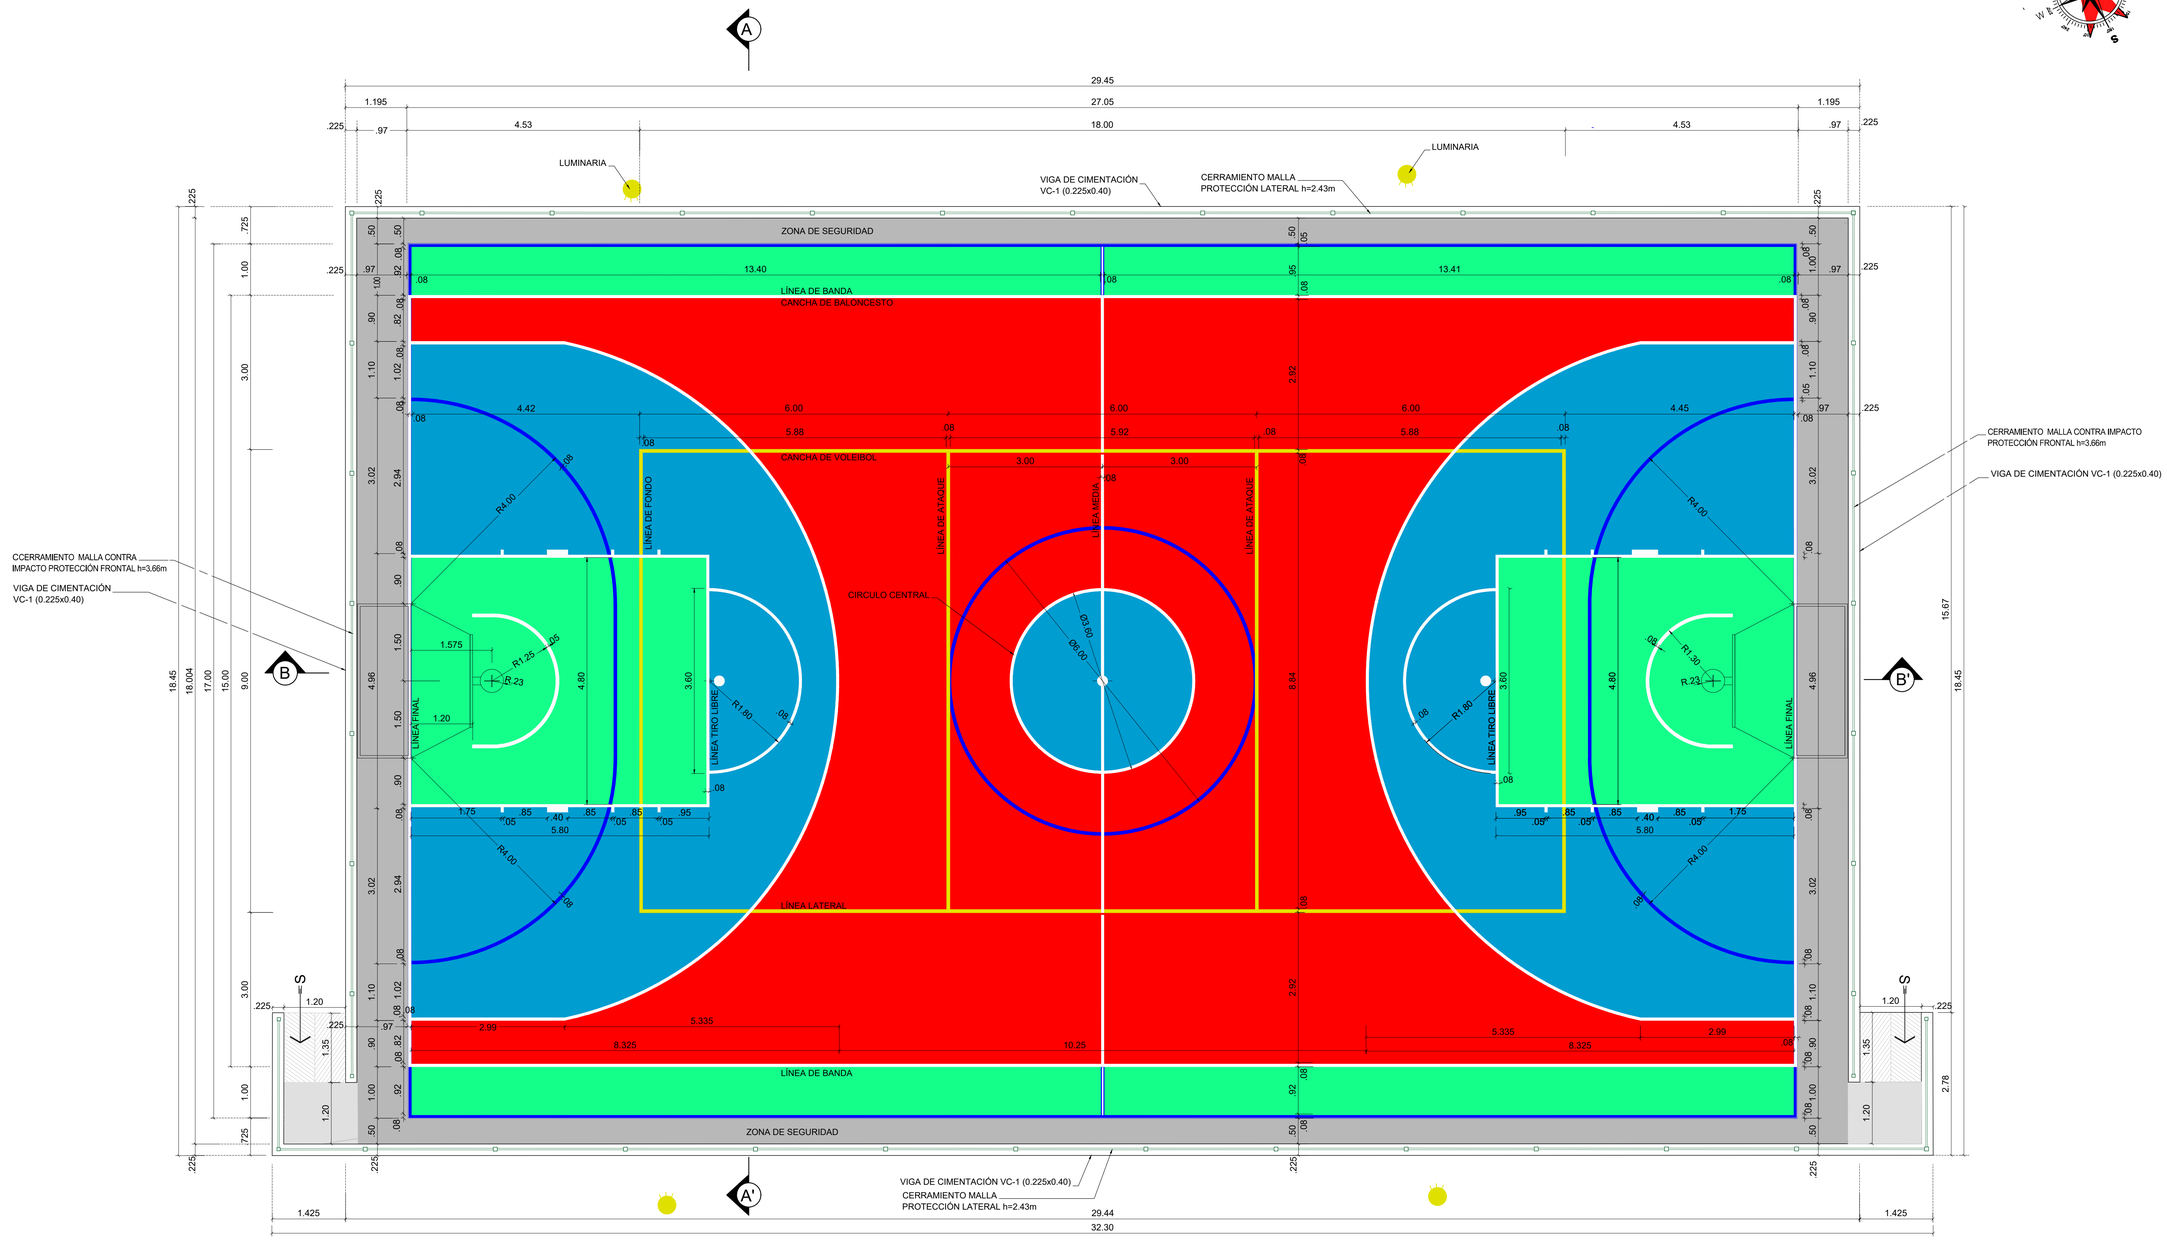


PLANTA DETALLE LÍNEAS DE JUEGO (DEMARCACIÓN) CANCHA MÚLTIPLE EL CAMPESTRE ETAPA 5 (CÓDIGO 222)

ESCALA 1:50

CONVENCIONES

- LÍNEAS DE BALONCESTO
- LÍNEAS DE MICROFUTBOL (Esta debe ser pintada de color Blanco)
- LÍNEAS DE VOLEIBOL

PROYECTO CANCHA MÚLTIPLE
EL CAMPESTRE ETAPA 5 (CODIGO 222)
LOCALIDAD 3

UBICACION:
MUNICIPIO CARTAGENA - BOLÍVAR

PROPIETARIO:
ALCALDIA DE CARTAGENA BOLÍVAR.

DIRECCION:
EL CAMPESTRE Carrera 56A con Carre 56B

PRESENTO:
Cartagena de Indias D.T y C.
IDER
Instituto Distrital de Deporte y Recreación

APROBÒ:
ARQ. ISMAEL SANCHEZ ARRIETA
Jefe de Oficina de Infraestructuras - IDER

REVISÒ:
ARQ. ISMAEL SANCHEZ ARRIETA
Jefe de Oficina de Infraestructuras - IDER

DISEÑO:
ARQ. KATIA GARCIA BONFANTE
Matrícula N°A13162005-33104701
ARQ. JOSE FIERRO LLAMAS
Matrícula N°A11162015-73134020

FECHA	MODIFICACIONES

NOTAS:
- Las dimensiones estan dadas en metros.

CONTIENE:
PLANTA DETALLE LÍNEAS DE JUEGO (DEMARCACIÓN) CANCHA MÚLTIPLE EL CAMPESTRE ETAPA 5 (CÓDIGO 222)

DIGITALIZÒ:
BEATRIZ SALAZAR H.

FECHA: ENERO/2023

ESCALA: INDICADA

ESPECIALIDAD: ARQUITECTURA

PLANCHA: A03