



LOCALIZACIÓN GENERAL

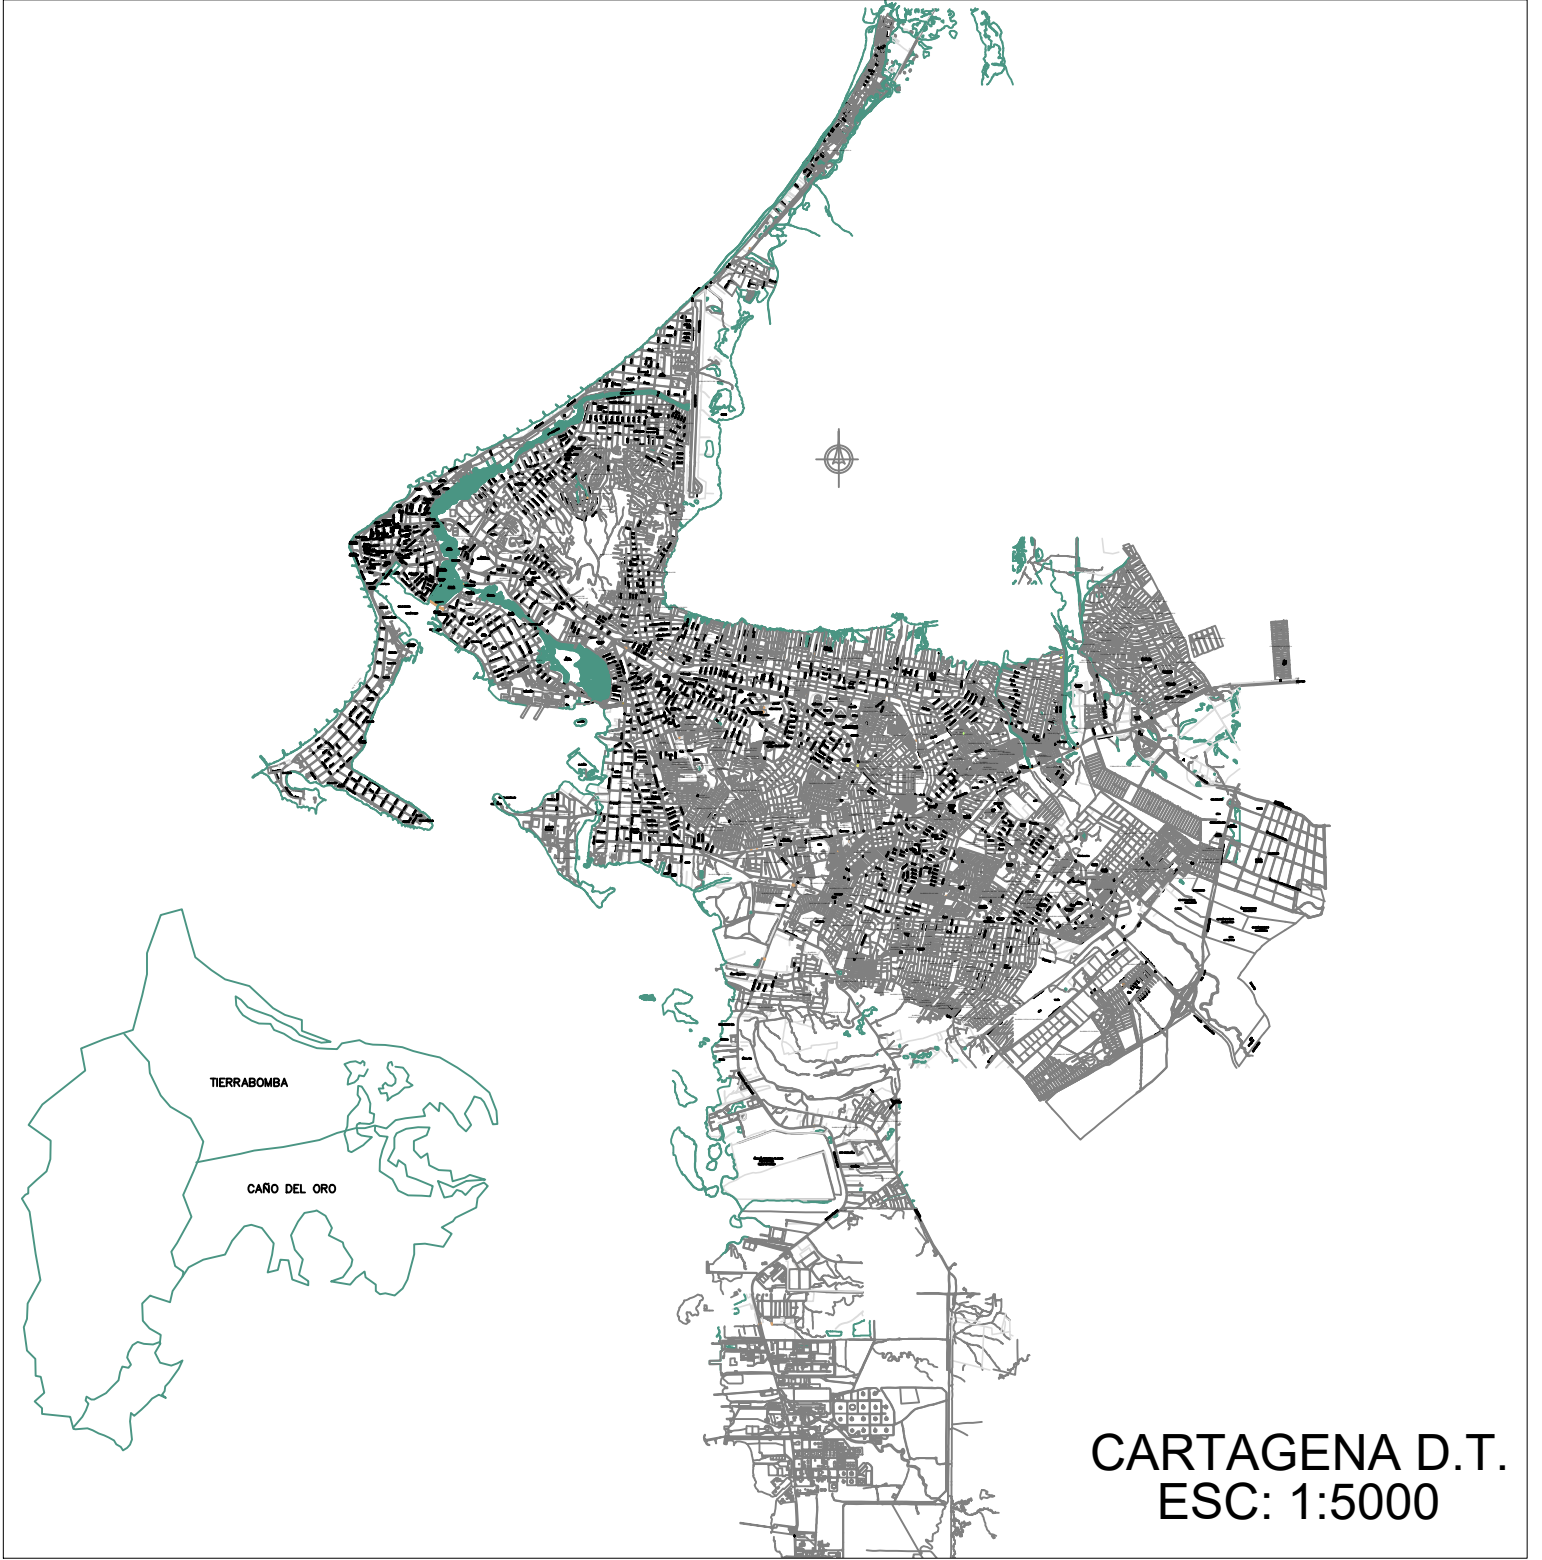



LOCALIZACIÓN ESPECIFICA



LOCALIZACIÓN BARRIO
EL CAMPESTRE ETAPA 5

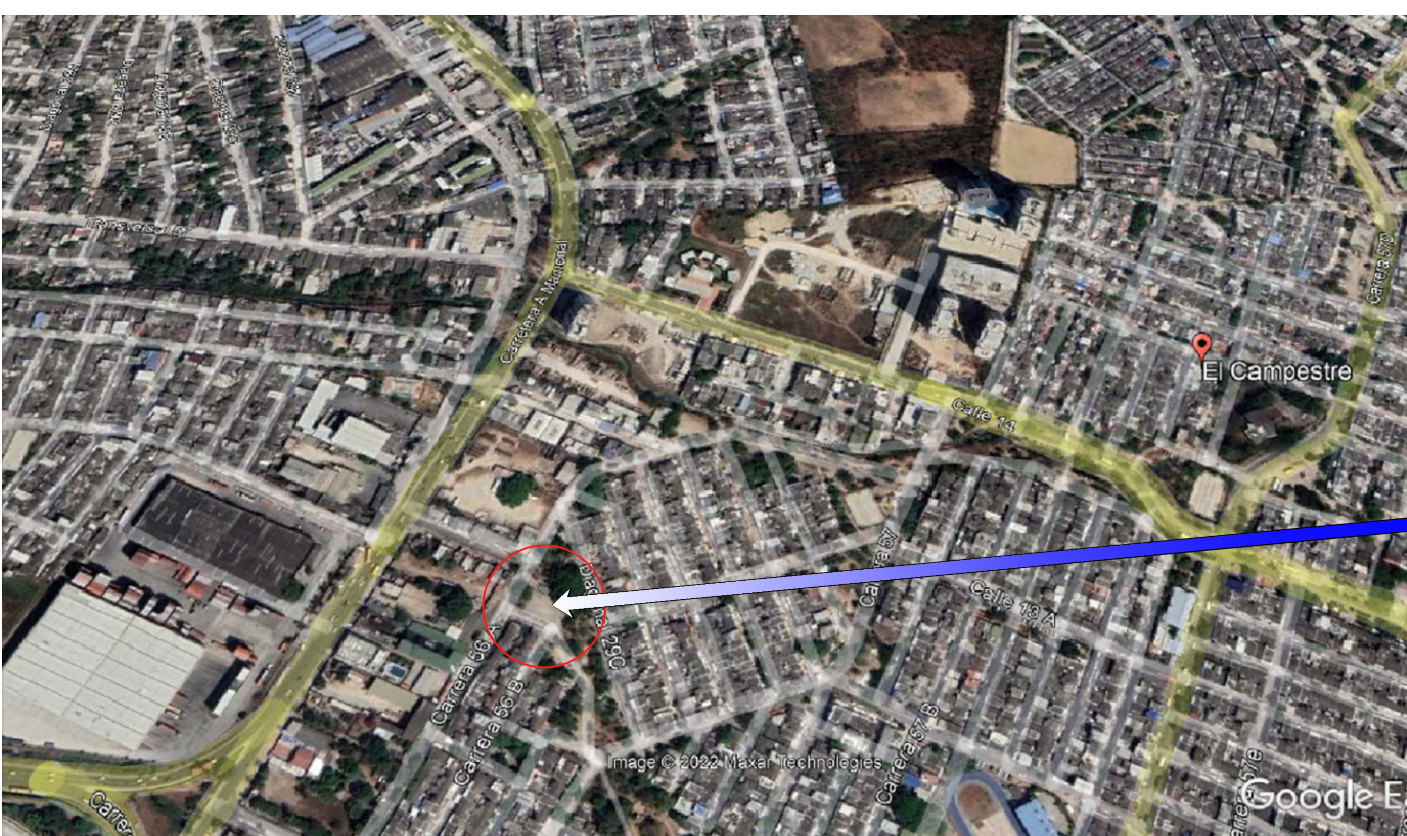

LOCALIZACIÓN PREDIO

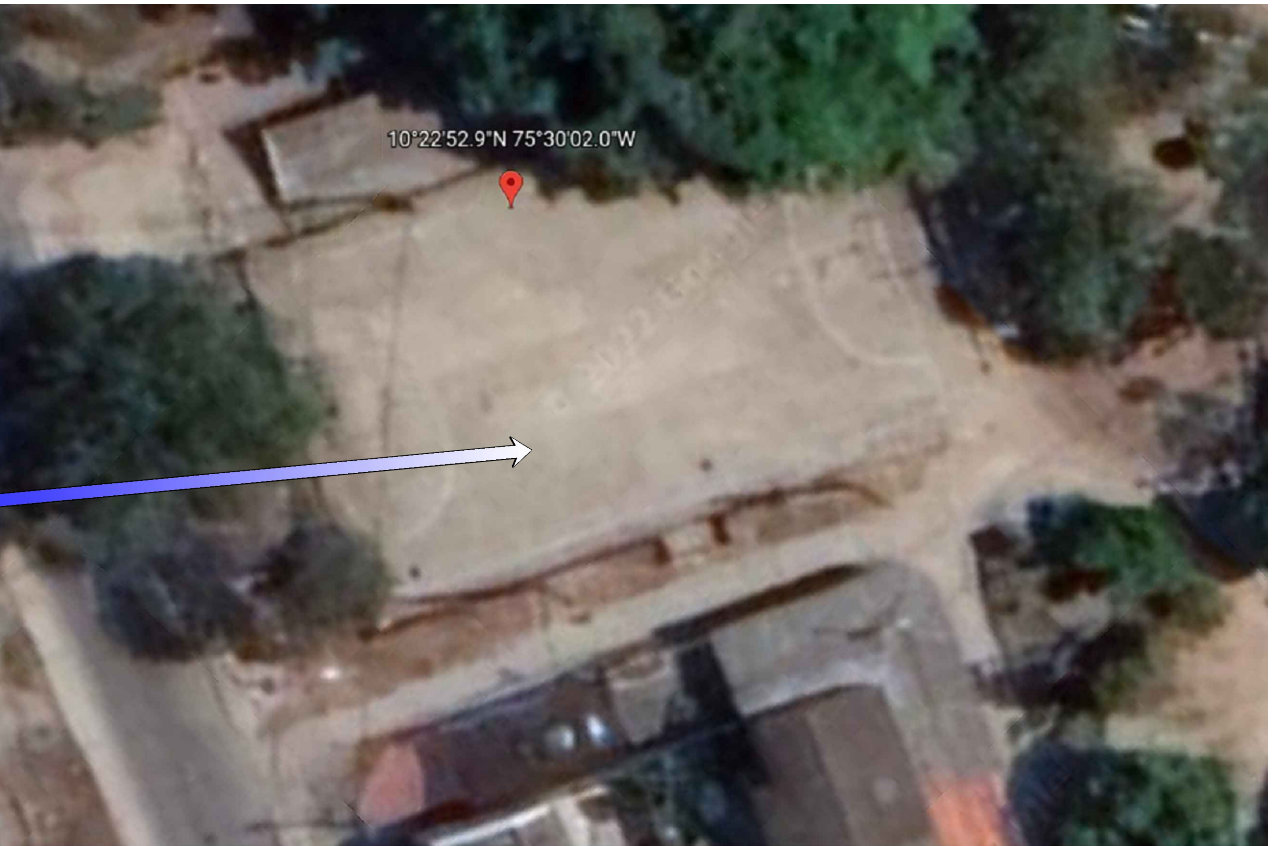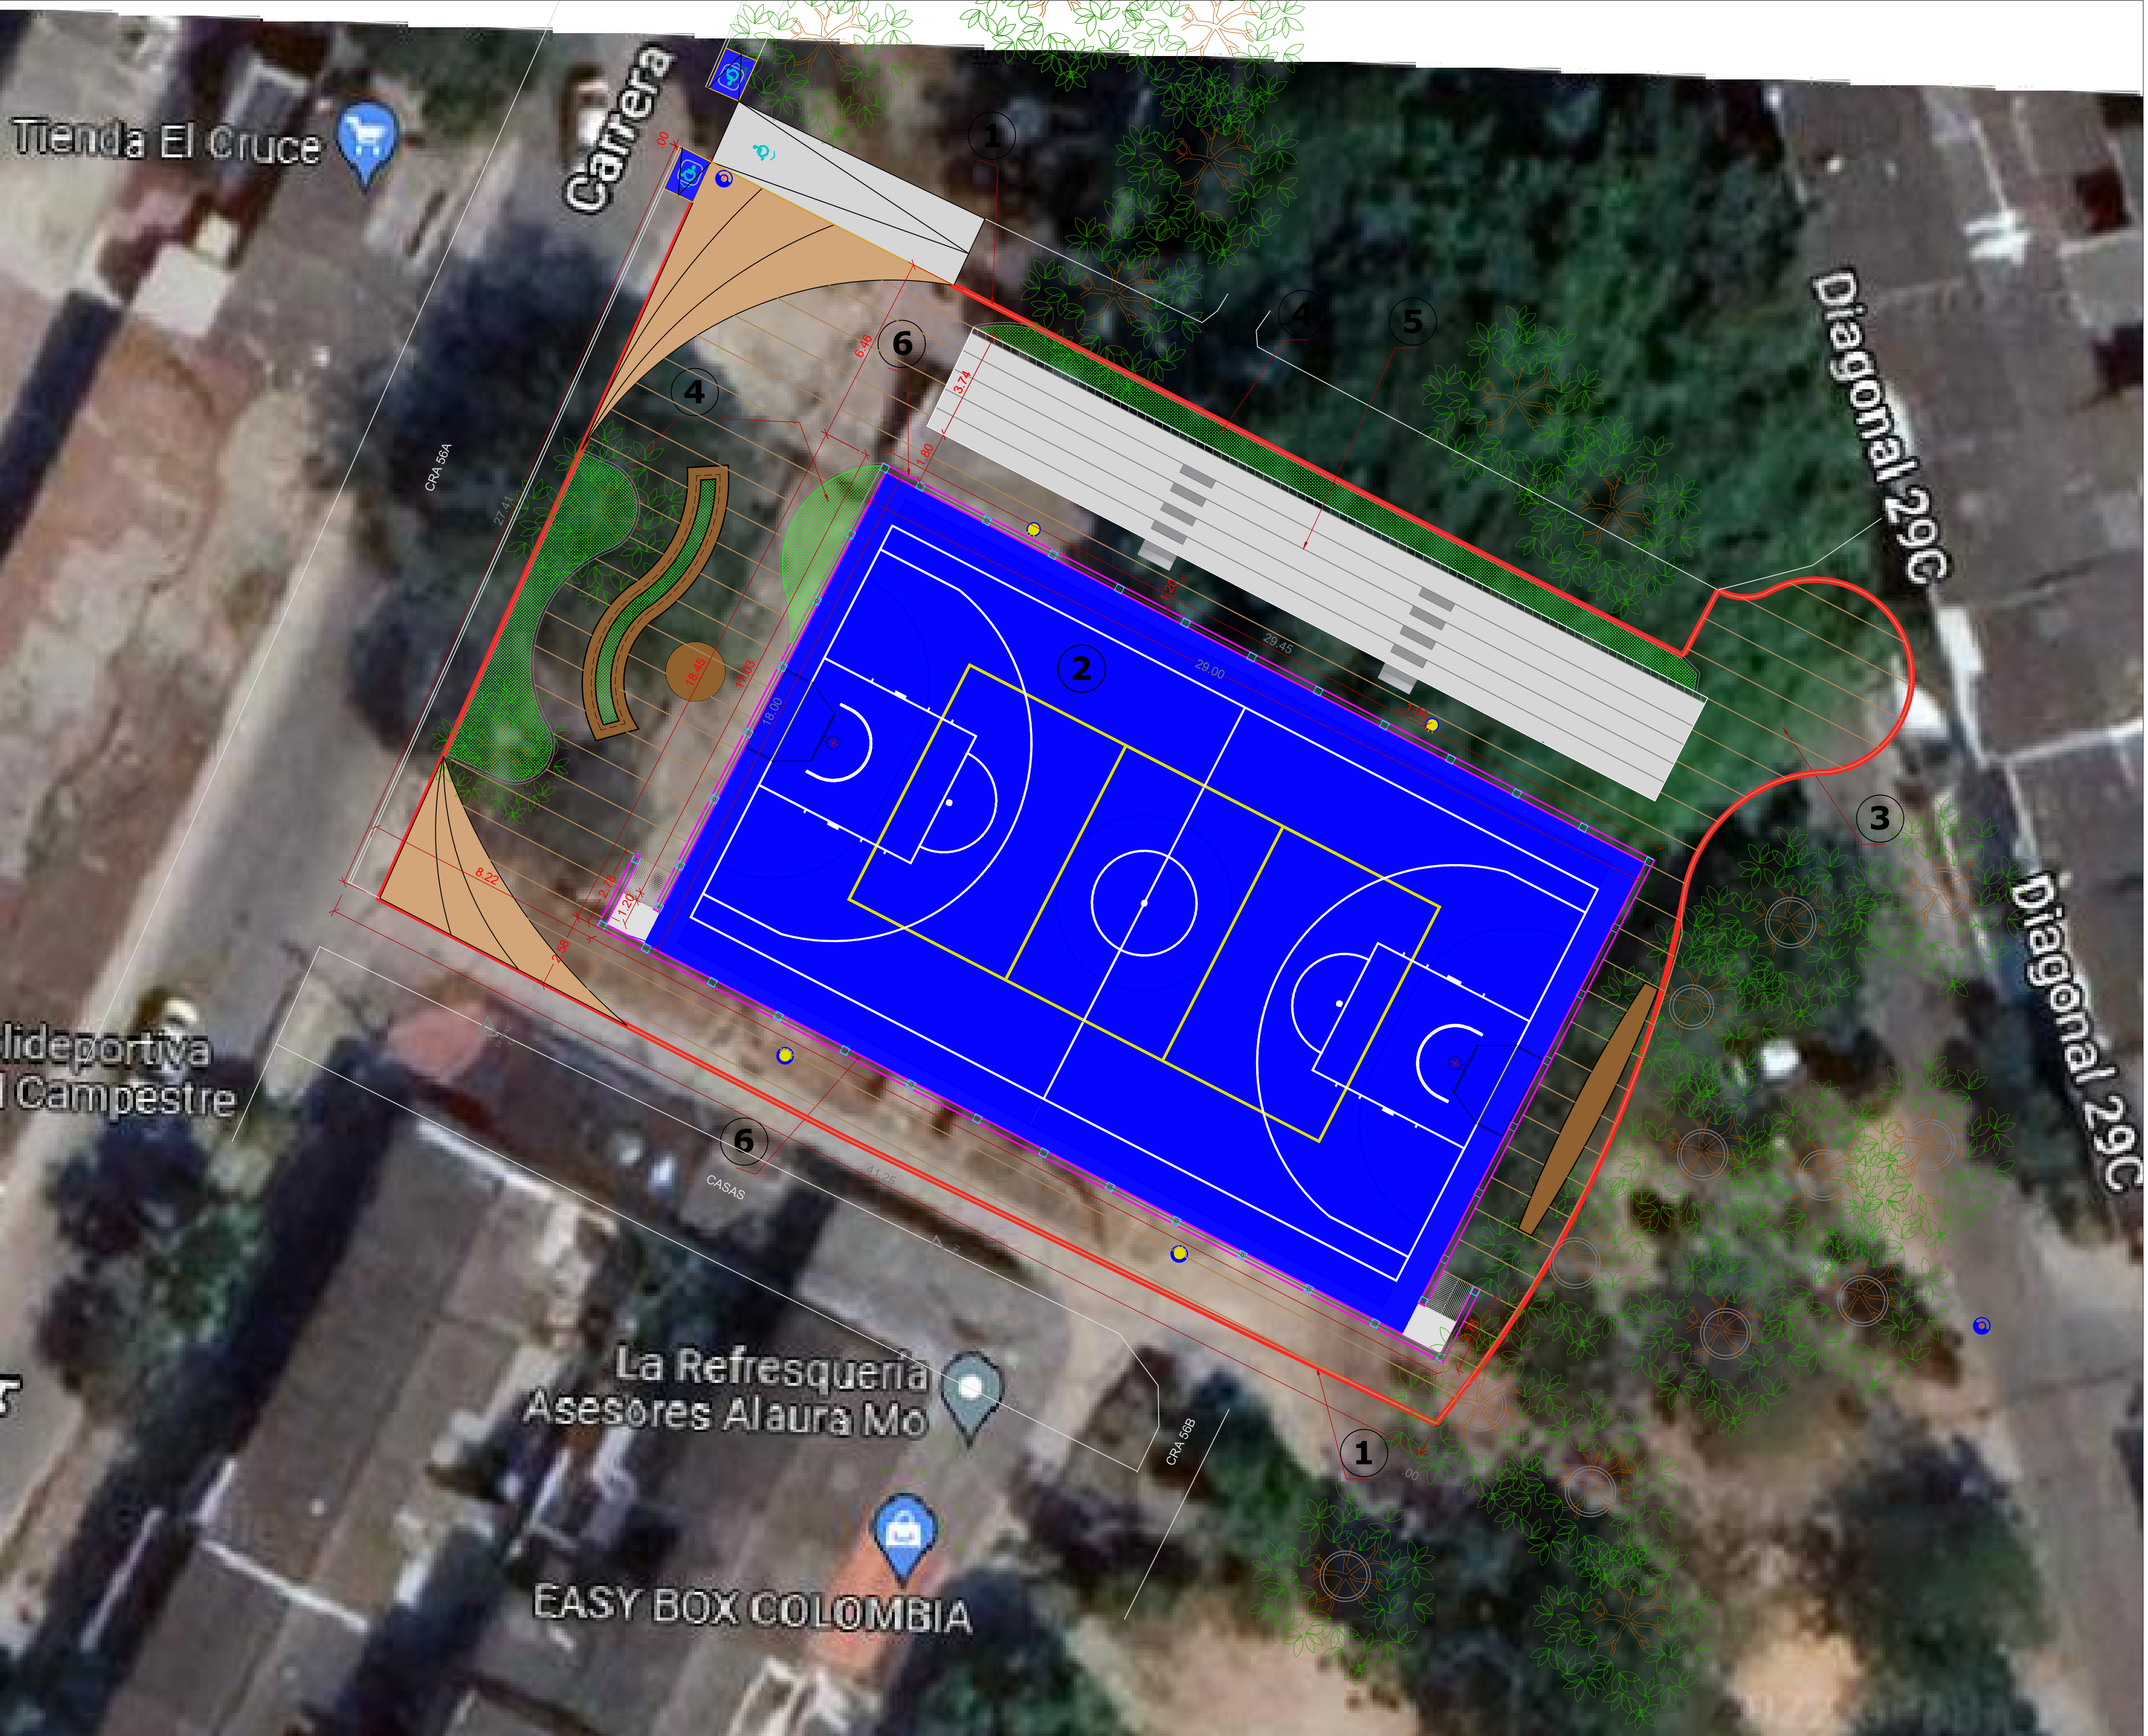


PLANTA LOCALIZACIÓN CANCHA MÚLTIPLE EL CAMPESTRE ETAPA 5 (CODIGO 222)
ESC:1:125

CONVENCIONES	
①	Predio
②	Campo de Juego
③	Senderos Peatonales
④	Zonas Verdes
⑤	Graderías Existente
⑥	Cerramiento
USO: RECREATIVO	

CUADRO INFORMACIÓN PREDIO	
1	NOMBRE ESCENARIO: CANCHA MÚLTIPLE EL CAMPESTRE ETAPA 5
2	CÓDIGO ESCENARIO: 222
3	DIRECCIÓN: CARTAGENA, BARRIO EL CAMPESTRE Carrera 56A con Carrera 55B
4	REF. CATASTRAL: 011013590001000
5	MATRICULA INMOBILIARIA: DESCONOCIDA

CUADRO DETALLADO DE AREAS			
	DESCRIPCION	AREA PARCIAL	AREA TOTAL
	Área Lote	1153.43m²	100%
2	Campo de Juego	522.0 m²	522.0 m²
3	Senderos Peatonales	469.25m²	469.25m²
4	Zonas Verdes	55.91m²	55.91m²
5	Graderías existente	108.27m²	108.27m²
	TOTAL	1047.16m²	100%
6	Cerramientos	101.37 m²	101.37 m²

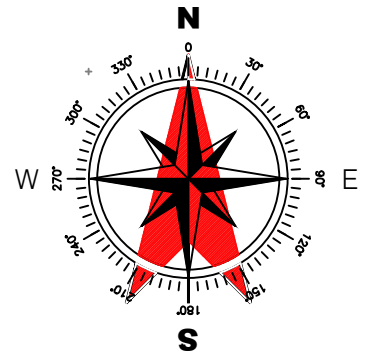

PROYECTO CANCHA MÚLTIPLE
EL CAMPESTRE ETAPA 5 (CODIGO 222)
LOCALIDAD 3

UBICACION:
MUNICIPIO CARTAGENA - BOLÍVAR

PROPIETARIO:
ALCALDIA DE CARTAGENA BOLÍVAR.

DIRECCION:
EL CAMPESTRE Carrera 56A con Carre 56B

PRESENTO:

IDEA
Instituto Distrital de Deporte y Recreación

APROBÓ:

ARQ. ISMAEL SANCHEZ ARRIETA
Jefe de Oficina de Infraestructuras - IDER

REVISÓ:

ARQ. ISMAEL SANCHEZ ARRIETA
Jefe de Oficina de Infraestructuras - IDER

DISEÑO:

ARQ. KATIA GARCIA BONFANTE
Matrícula N°A13162205-23104701

ARQ. JOSE FIERRO LLAMAS
Matrícula N°A11162015-73134620

FECHA	MODIFICACIONES

NOTAS:
- Las dimensiones estan dadas en metros.

CONTIENE:
PLANTA LOCALIZACIÓN CANCHA
MÚLTIPLE EL CAMPESTRE
ETAPA 5 (CODIGO 222)

DIGITALIZÓ:
BEATRIZ SALAZAR H.

FECHA:
ENERO/2023

ESCALA:
INDICADA

ESPECIALIDAD:
ARQUITECTURA

PLANCHA:
A01