



LOCALIZACION DE BOLIVAR EN COLOMBIA LOCALIZACION DE CARTAGENA EN BOLIVAR



LOCALIZACION DE BR EL CARMELO EN CARTAGENA BOLIVAR

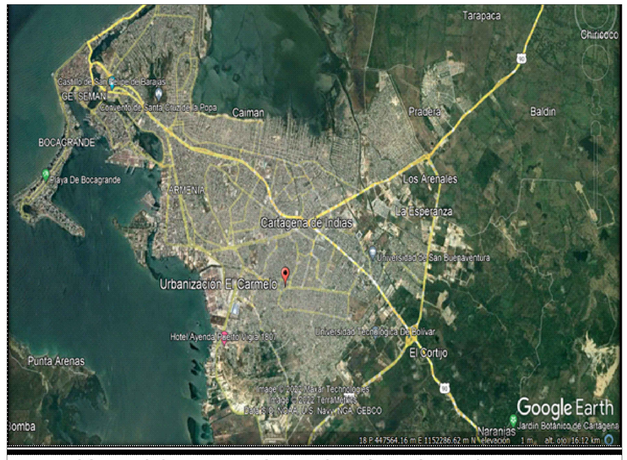

LOCALIZACION DE CANCHA MICROFUTBOL EL CARMELO

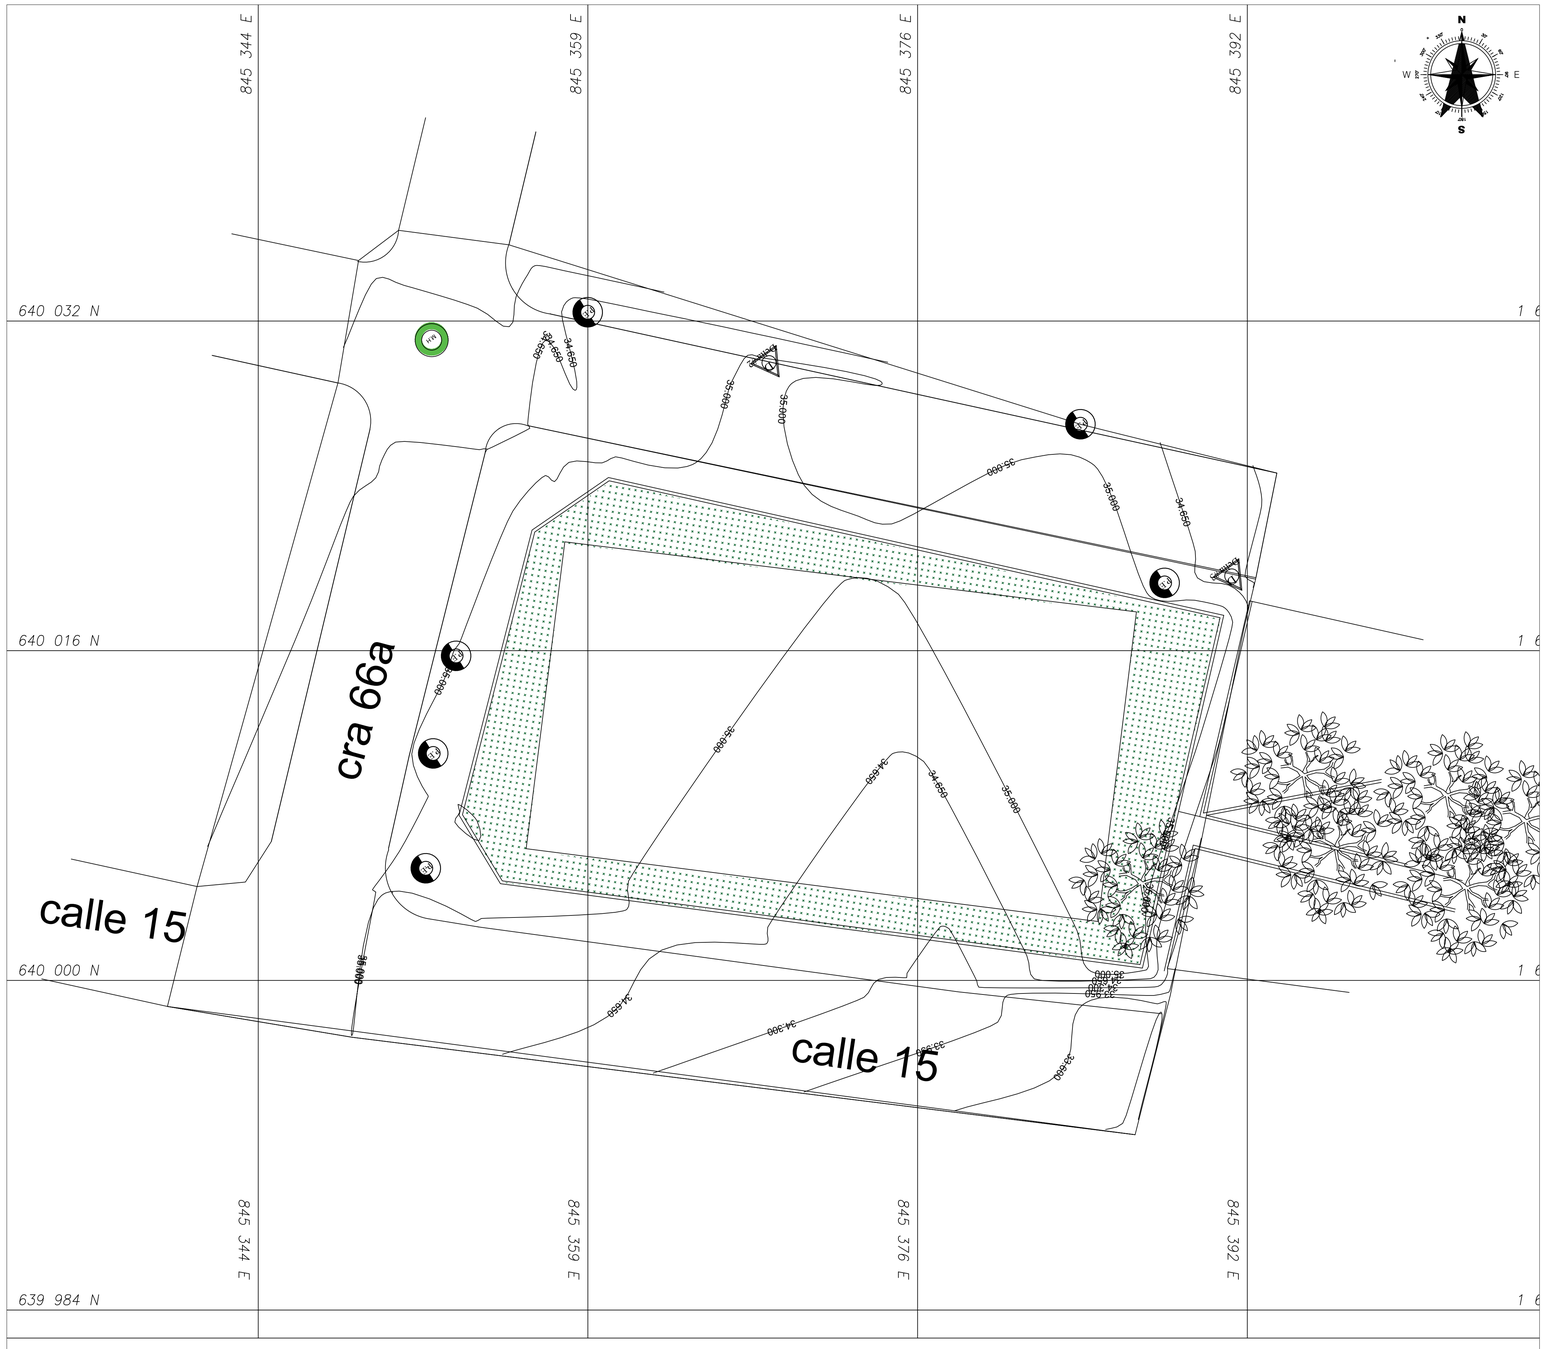

PLANTA LOCALIZACION CANCHA EL CARMELO
ESC. 1:125

PROYECTO CANCHA MÚLTIPLE
EL CAMPESTRE ETAPA 5 (CODIGO 222)
LOCALIDAD 3

UBICACION:
MUNICIPIO CARTAGENA - BOLÍVAR

PROPIETARIO:
ALCALDIA DE CARTAGENA BOLÍVAR.

DIRECCION:
EL CAMPESTRE Carrera 56A con Carre 56B

PRESENTO:

APROBÒ:
ARQ. ISMAEL SANCHEZ ARRIETA
Jefe de Oficina de Infraestructuras - IDER

REVISÒ:
ARQ. ISMAEL SANCHEZ ARRIETA
Jefe de Oficina de Infraestructuras - IDER

DISEÑO:
ING. DARTING ACEVEDO CASTRO
MAT. 132021-30938 BLV

CONVENSIONES:
COTA
POSTE
ARBOL
DELTA
LINEA DE COTA
TN

INFORMACION DE REFERENCIA:
Projected Coordinate System: Magna Sirgas Bogota-Central

CARTOGRAFÍA BASE:
Levantamiento topográfico con ESTACIÓN TOTAL Electrónica, Marca CYGNUS 2LS

FECHA	MODIFICACIONES

NOTAS:
- Las dimensiones estan dadas en metros.

CONTIENE:
PLANTA LOCALIZACION
CANCHA EL CARMELO

DIGITALIZÓ:
ING. DARTING ACEVEDO CASTRO
MAT. 132021-30938 BLV

FECHA: ENERO/2023

ESCALA: INDICADA

ESPECIALIDAD: TOPOGRAFIA

PLANCHA: 1/1