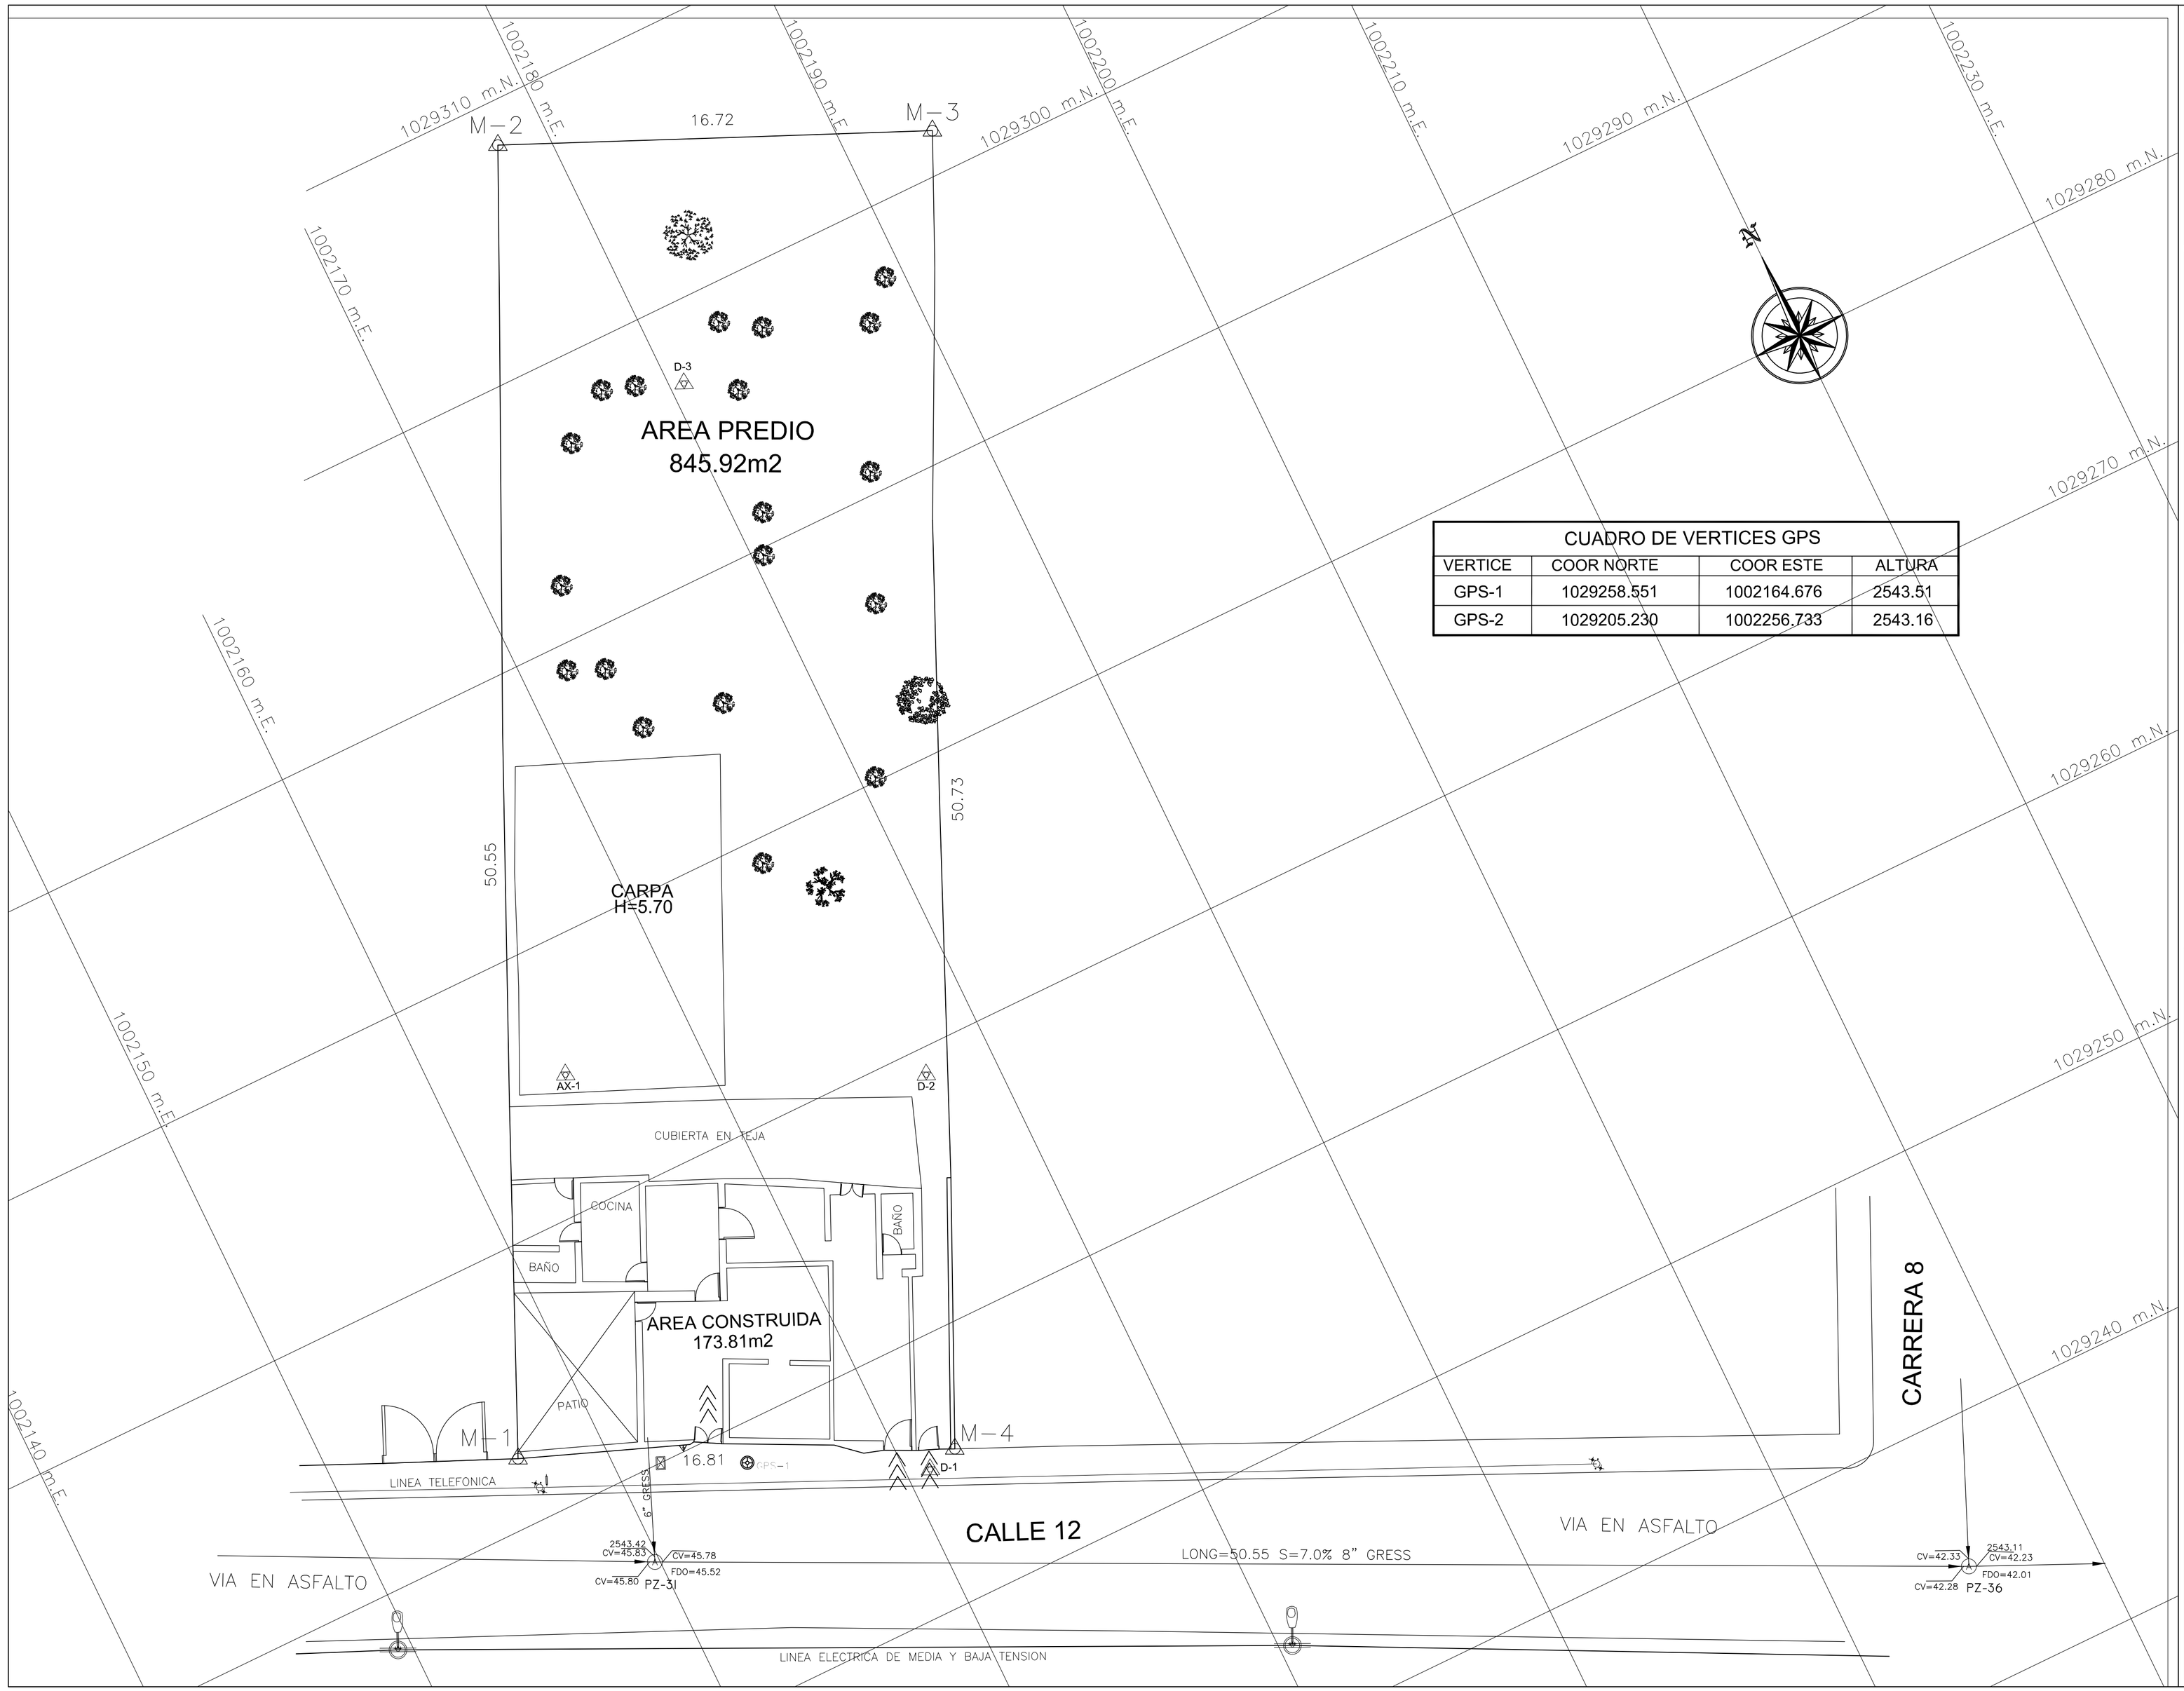


CUADRO DE VERTICES GPS			
VERTICE	COOR NORTE	COOR ESTE	ALTURA
GPS-1	1029258.551	1002164.676	2543.51
GPS-2	1029205.230	1002256.733	2543.16

CONSULTOR:

Consorcio
Estudios & Diseños SABANA

R/L. EDICSON ORLANDO CASTILLO ALVAREZ

Vo Bo INTERVENTOR:

R/L. EDNA LUCERO RODRIGUEZ

CLIENTE:

Alcaldía Municipal de Chía

ALCALDÍA MUNICIPAL DE CHIA

CONTRATO: No. 2019-CT-564

REALIZAR ESTUDIOS Y DISEÑOS DE INFRAESTRUCTURA PROYECTOS DE PRESUPUESTO PARTICIPATIVO EN EL MUNICIPIO DE CHIA CUNDINAMARCA.

DISEÑO ESTRUCTURAL

Top. FREDDY RIAÑO PINEDA

M.P 01-11043 CPNT

Vo Bo SECRETARIA DE OBRAS PÚBLICAS

NOM. ARQ. MARÍA ALEJANDRA AFANADOR ROJAS

MODIFICACIONES:

NOTAS:

PROYECTO

ASOJUNTAS

LOCALIZACIÓN

CALLE 12 Nº 8 - 14

CONTENIDO:

LEVANTAMIENTO TOPOGRAFICO

NO. CATASTRAL: 01-00-0053-0011-0000

MATRICULA INMOBILIARIA: 50N-27662

TIPO DE LICENCIA: CONSTRUCCIÓN OBRA NUEVA

FECHA Octubre 2020

PLANO

T01 de 01

ESCALA Indicada