

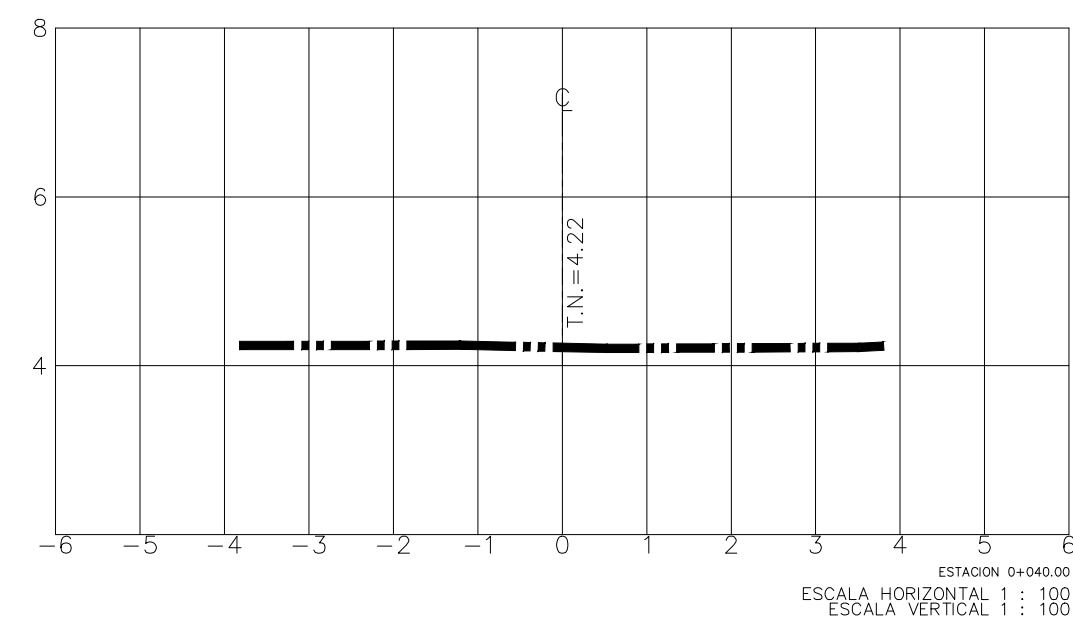
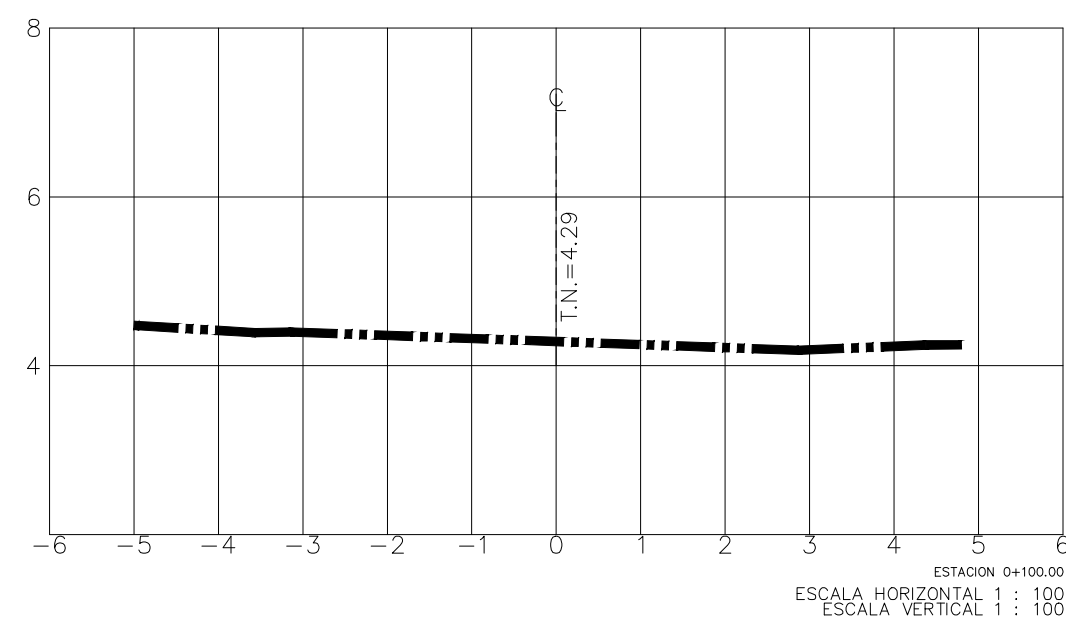
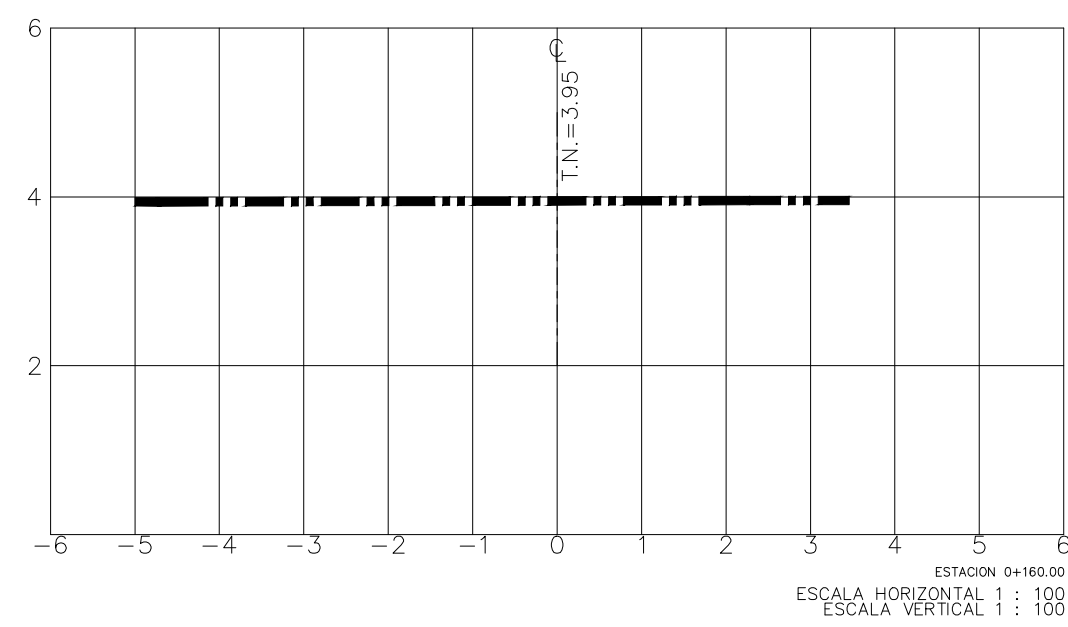
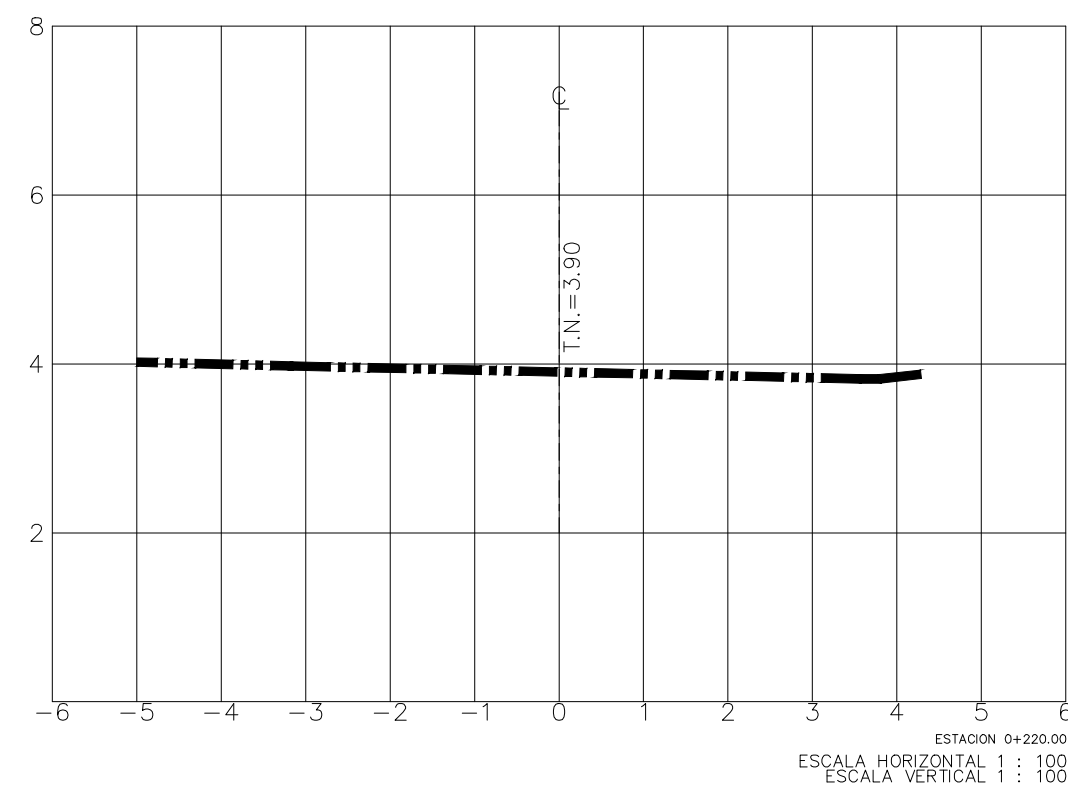
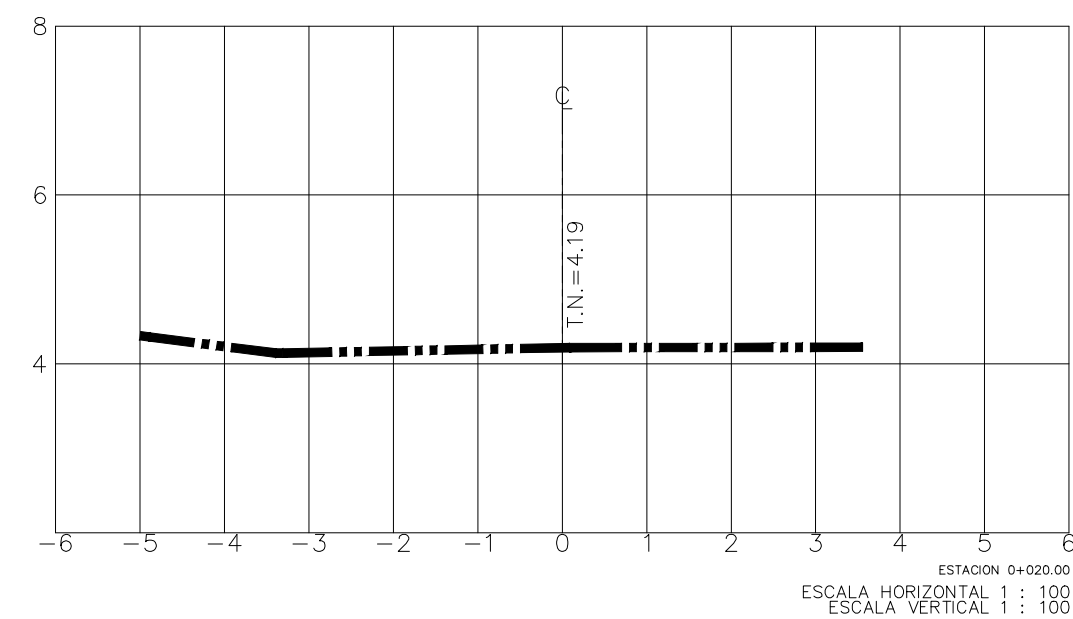
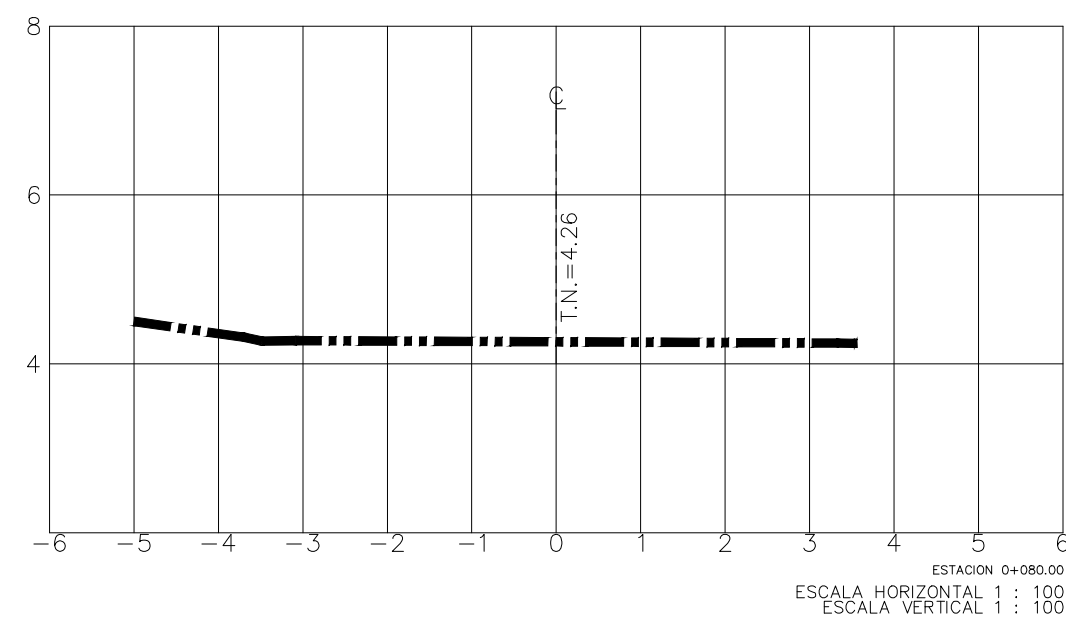
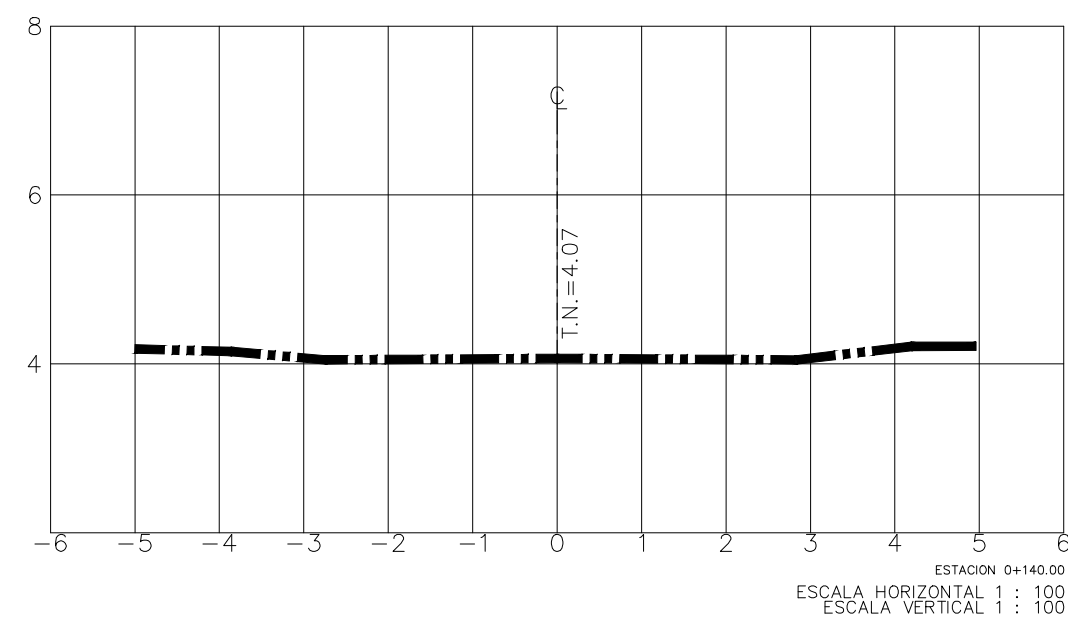
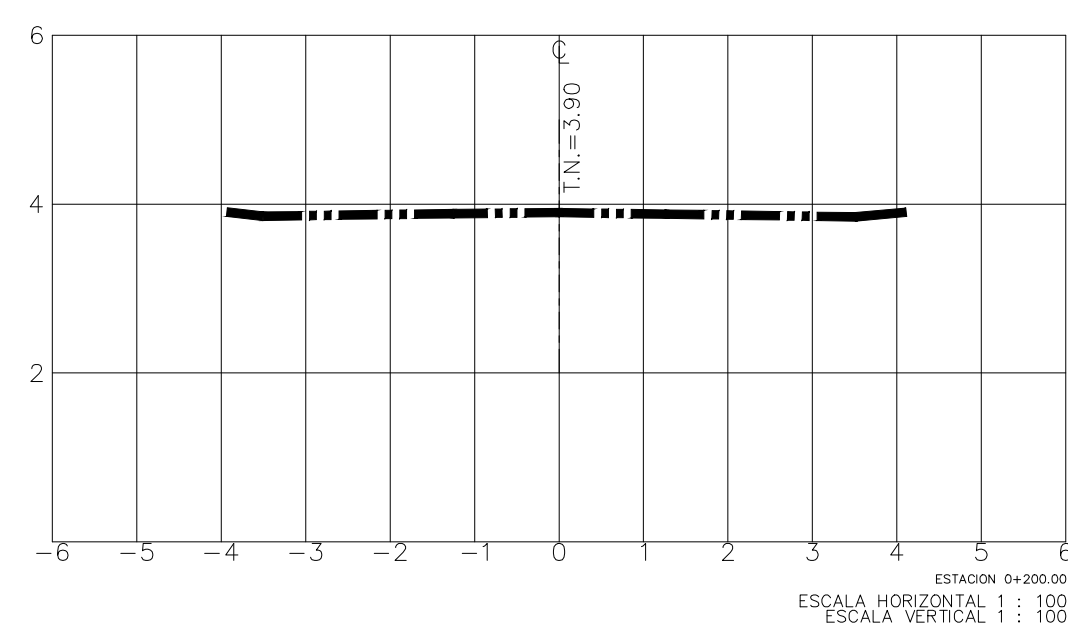
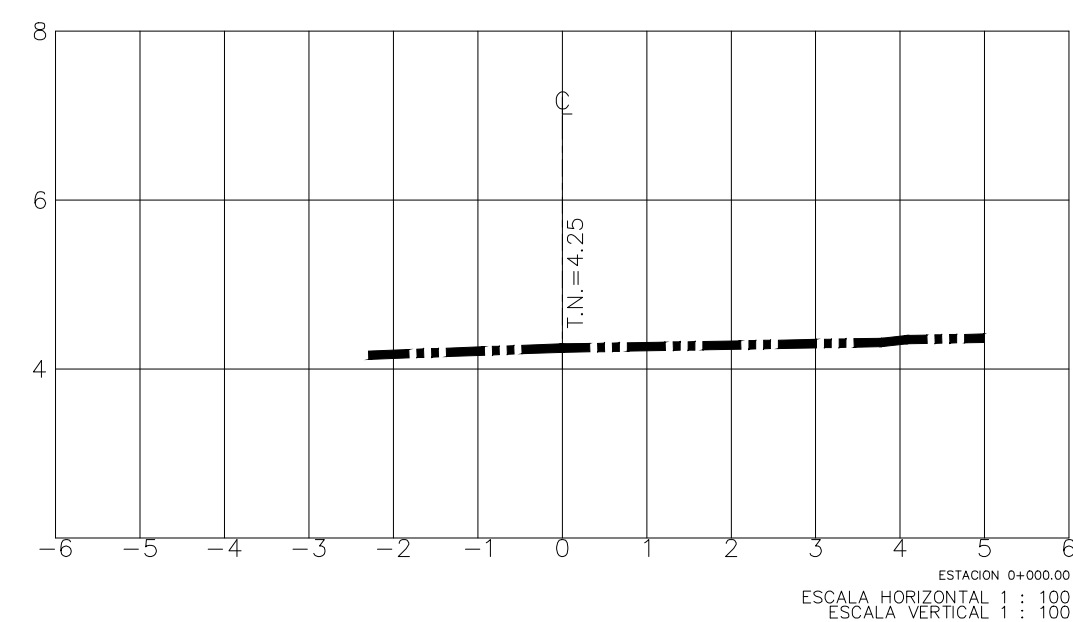
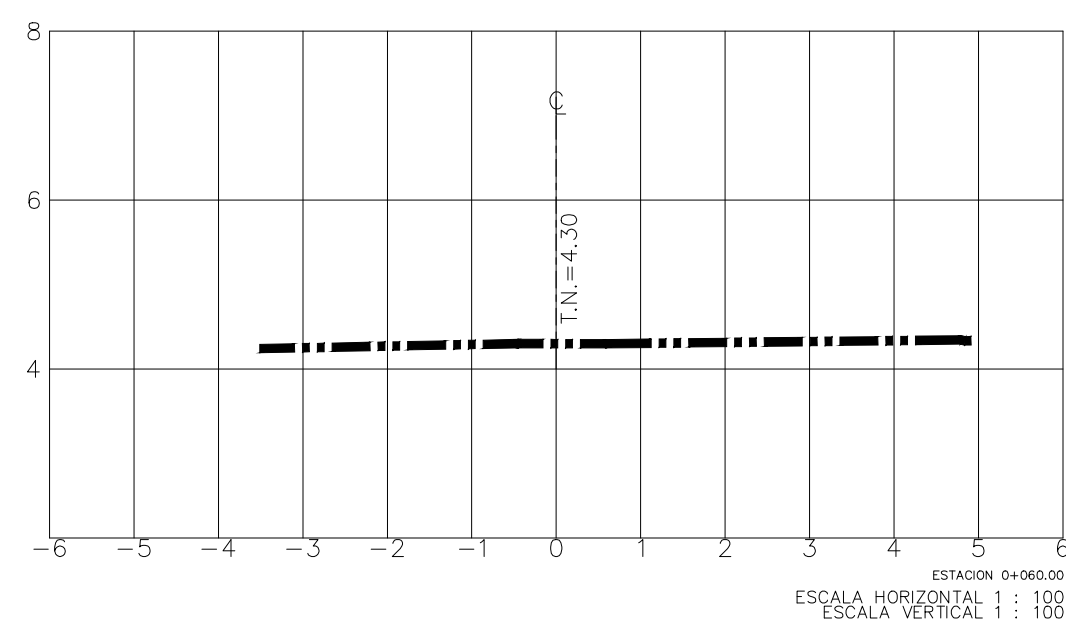
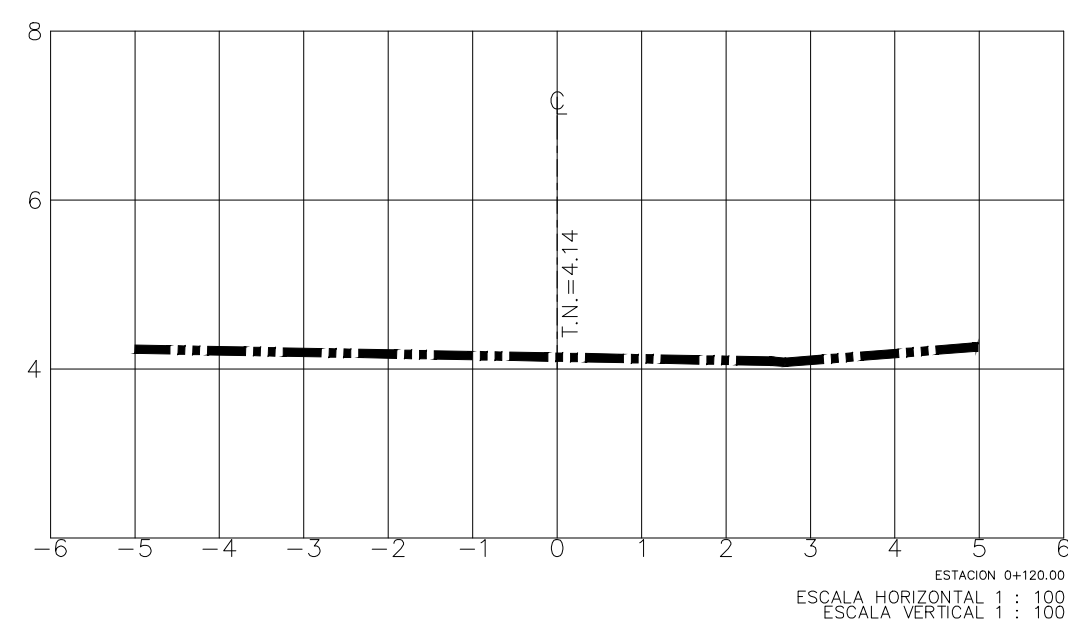
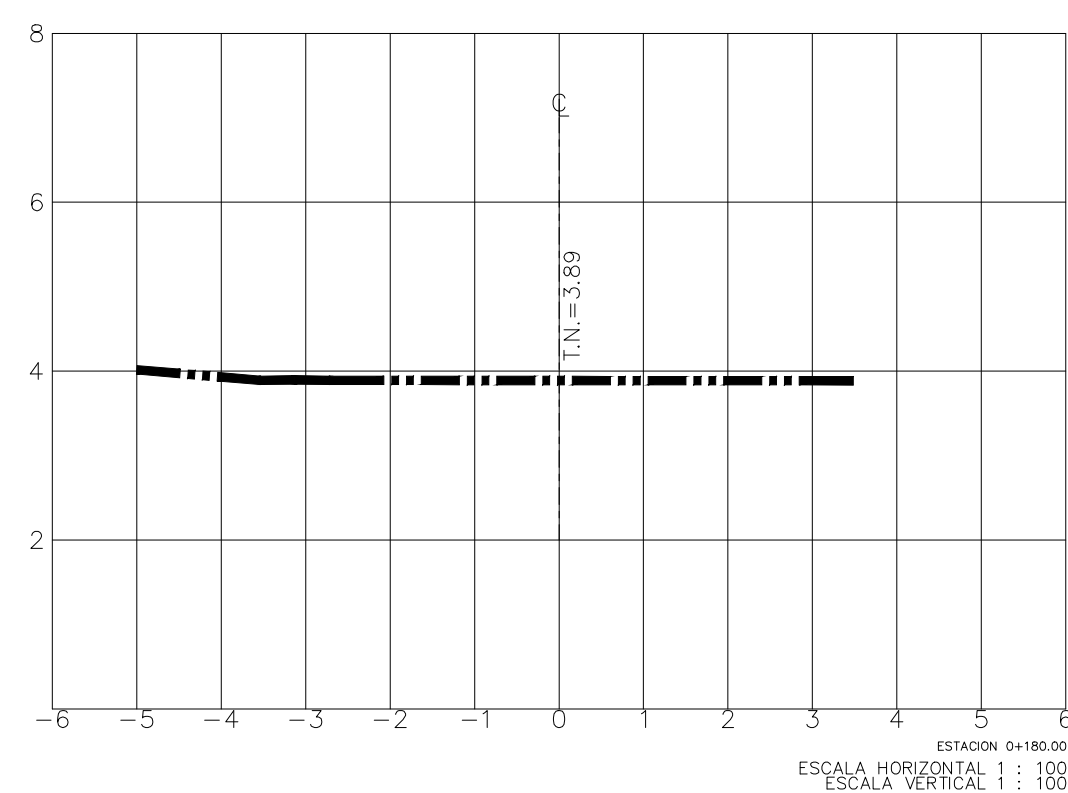


**Ing. LUIS VILLADIEGO
CÁRCAMO**
Secretario de Infraestructura

LOCALIZACIÓN GENERAL:

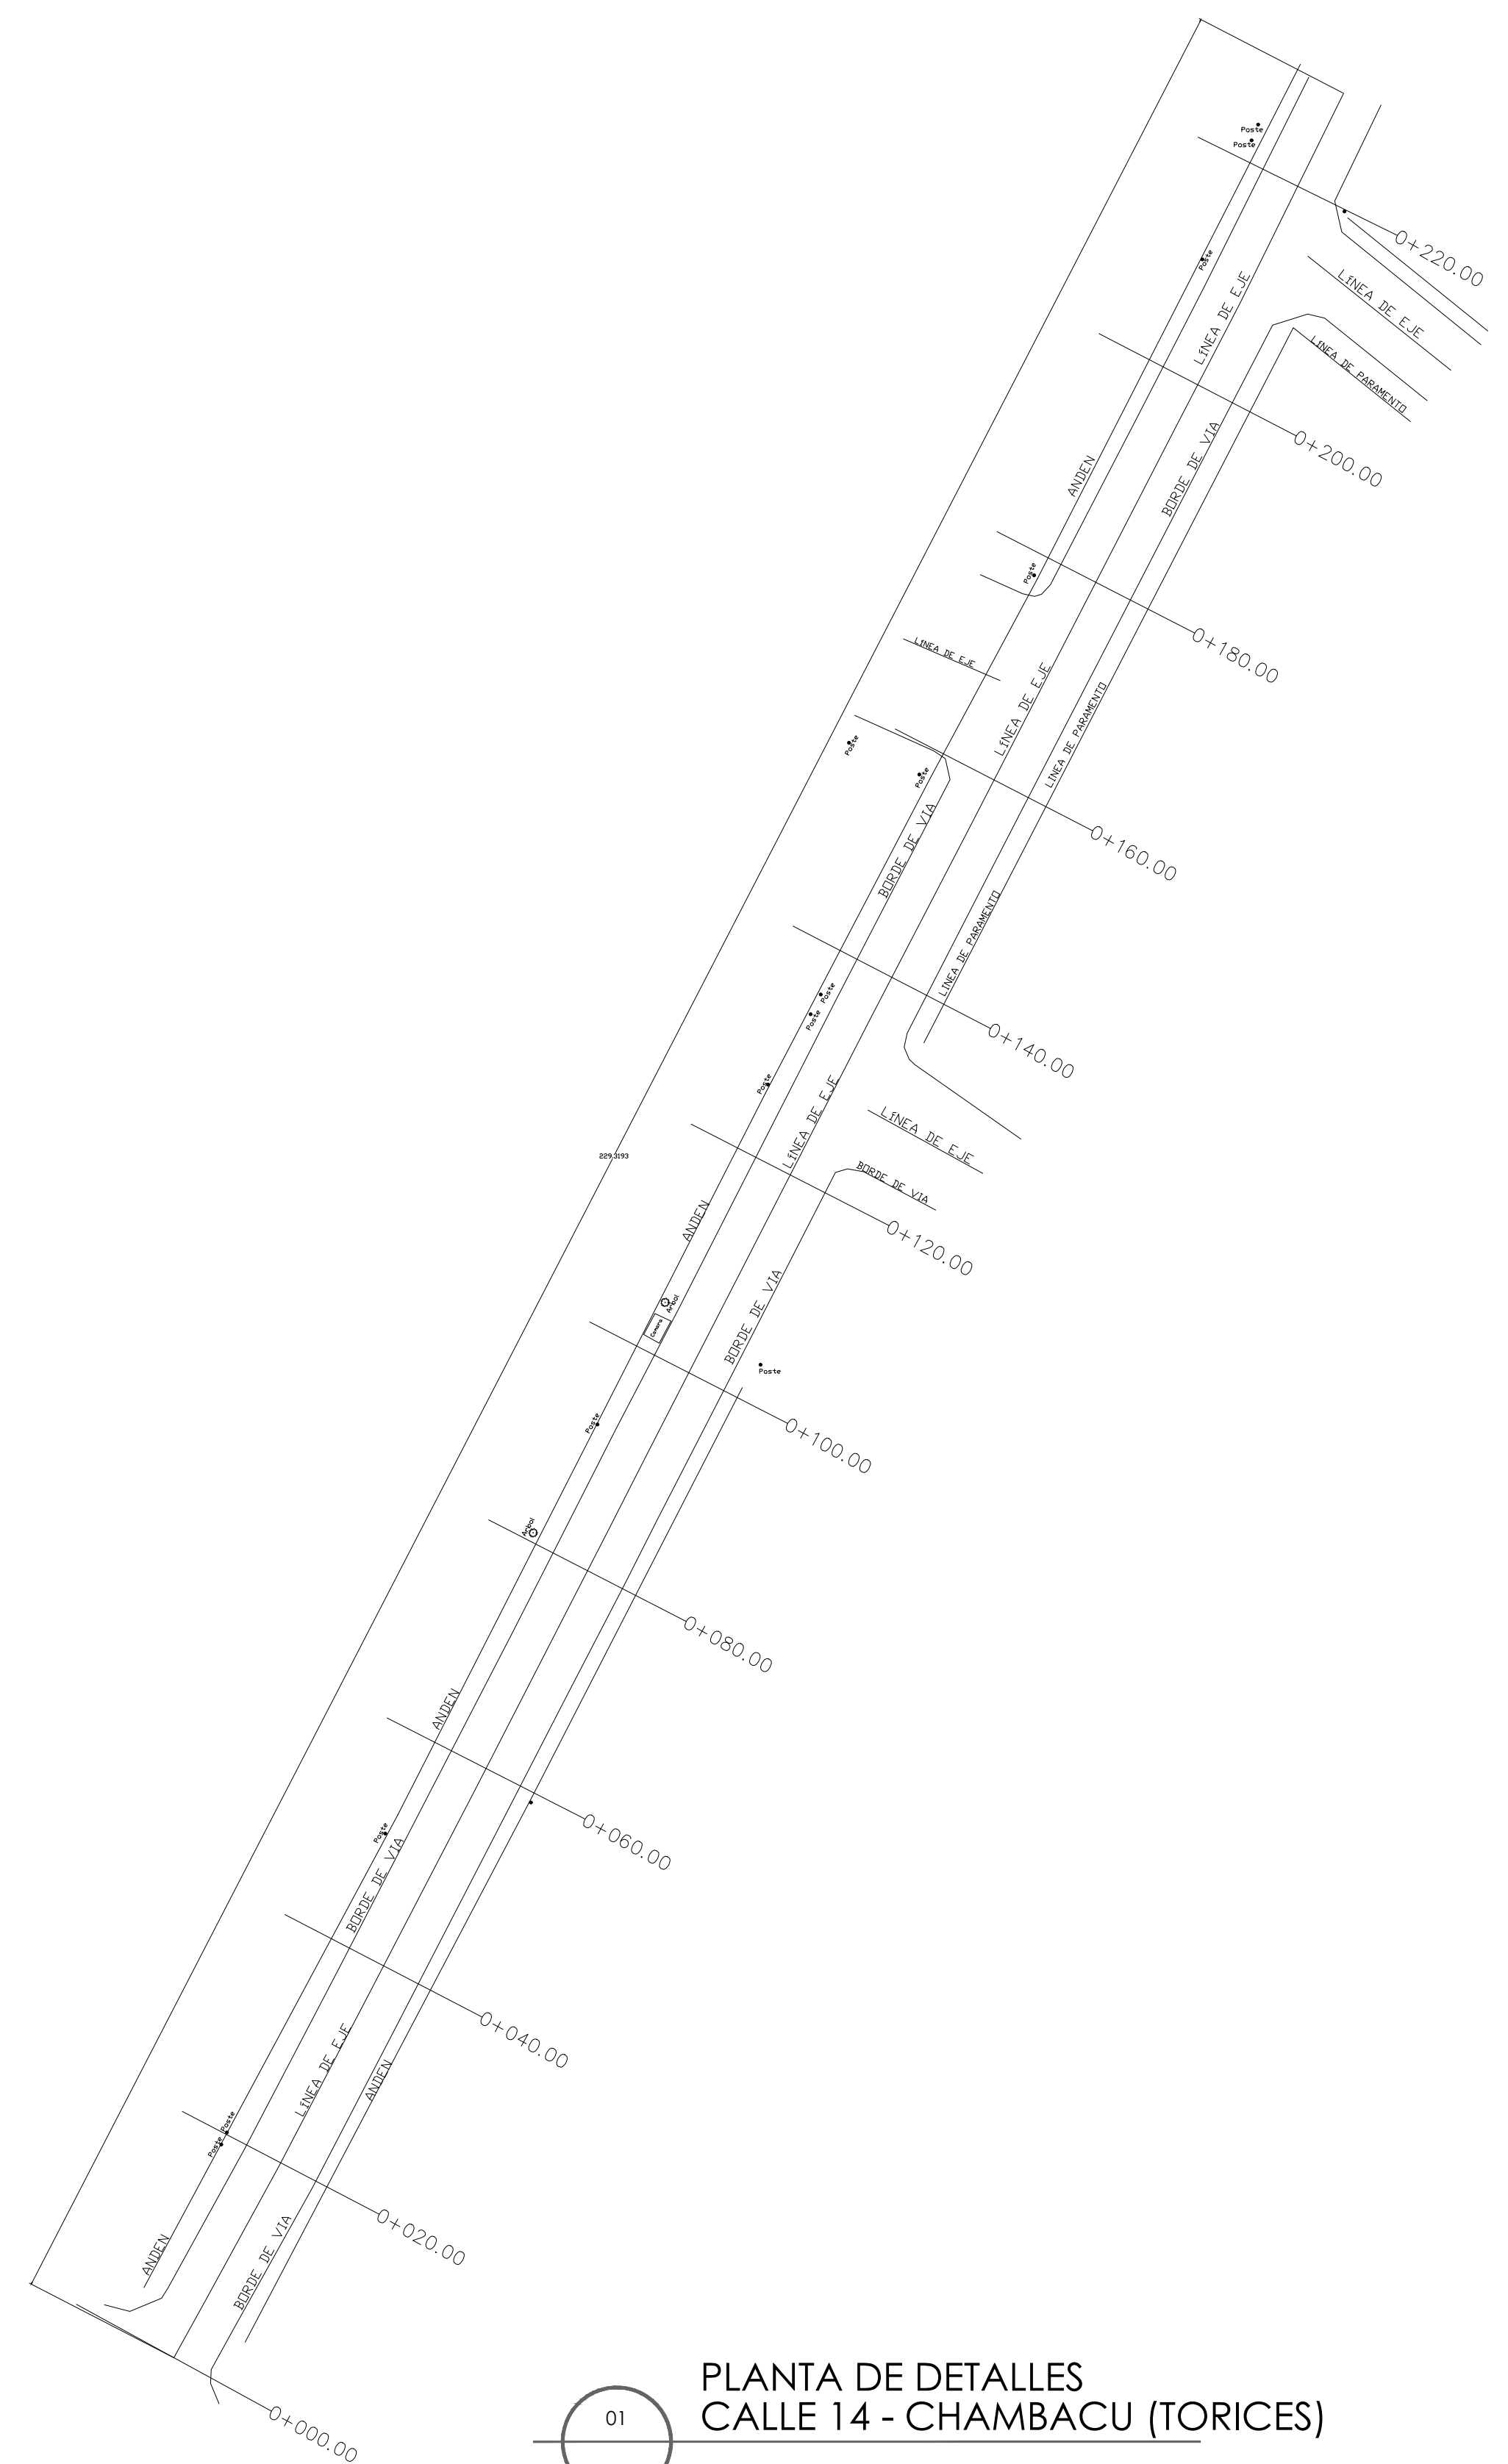

CARTAGENA DE INDIAS DT Y C.

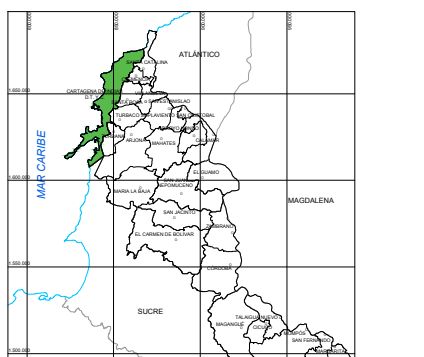

PROYECTO - CONTRATO:

**"EJECUTAR POR EL SISTEMA DE PRECIOS
UNITARIOS FIJOS Y A MONTO AGOTABLE
LAS ACTIVIDADES NECESARIAS PARA LA
EJECUCION DE LAS OBRAS DE
REHABILITACION DE LA MALLA VIAL URBANA
DEL DISTRITO DE CARTAGENA DE INDIAS D.T.
Y C. - FASE IV"**

PROGRAMA:

"CONSTRUCCION, MEJORAMIENTO Y REHABILITACION DE VIAS PARA EL TRANSPORTE Y LA MOVILIDAD EN EL DISTRITO DE CARTAGENA DE INDIAS"

SECRETARÍA DE INFRAESTRUCTURA

CONTENIDO:

**LEVANTAMIENTO TOPOGRÁFICO
CALLE 43 (CALLE BOGOTÁ)
ENTRE CARRERAS 14 Y 17,
TORICES
FASE IV**
Localidad I - Histórica y del Caribe Norte

VOBO.:

REVISÓ

Ingeniero
JUAN MANUEL GOMEZ
M.P. N° 13202196603 BLV

REVISÓ

Ingeniera
PAULA ANDREA CEBALLOS
M.P. N° 021037-0501731 ATL

APROBÓ

Ingeniero
GUSTAVO DE LEON VILLALOBOS
M.P. N° 13202- 18045 BLV

COLABORADORES:

CESAR MOLINA CONTRERAS
Topografo - T.P. 01-18717 CPNT

CONTROL DE CAMBIOS:

[illegible]

NOMBRE DEL ARCHIVO:

SID2023-F4-TEC-TOP-PL001

FECHA:

14/11/2022

ESCALA:

INDICADAS

PLANO:

SID2023-F4-TEC-TOP-PL001
01 DE 01