
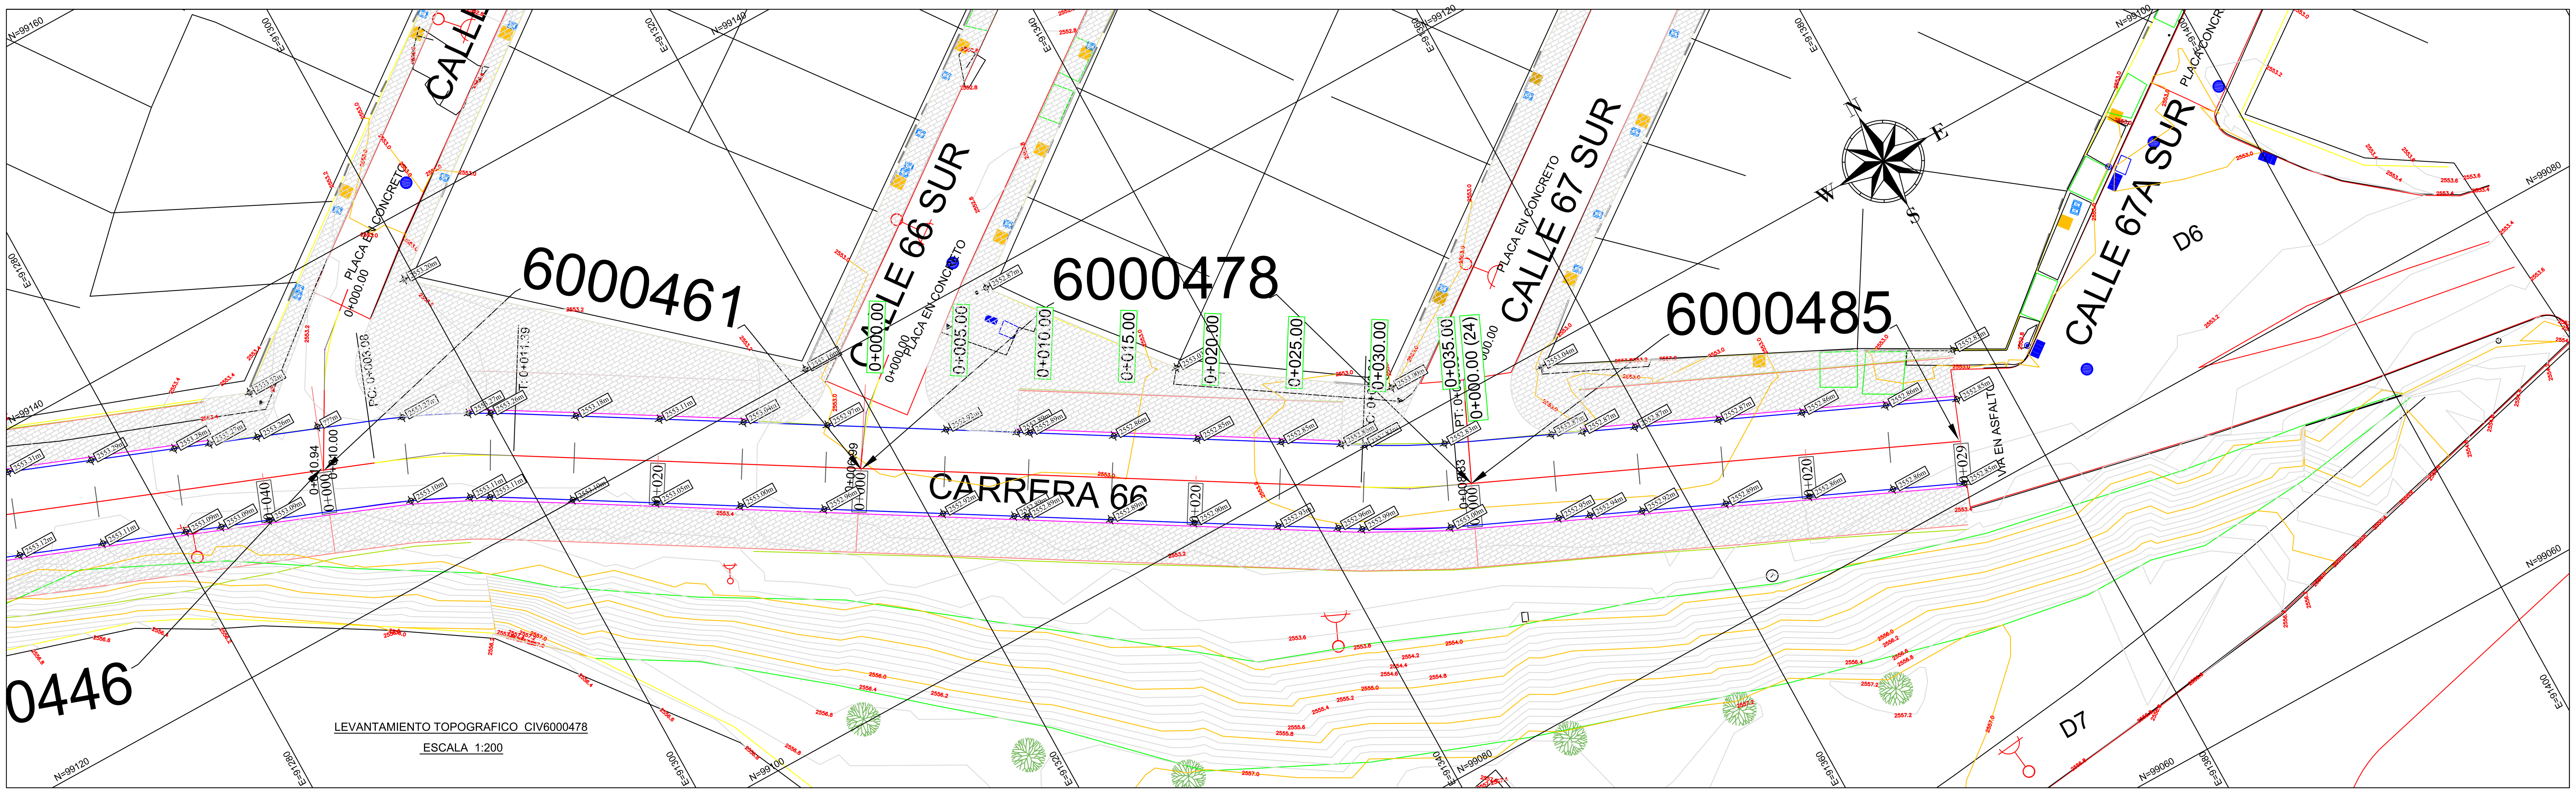


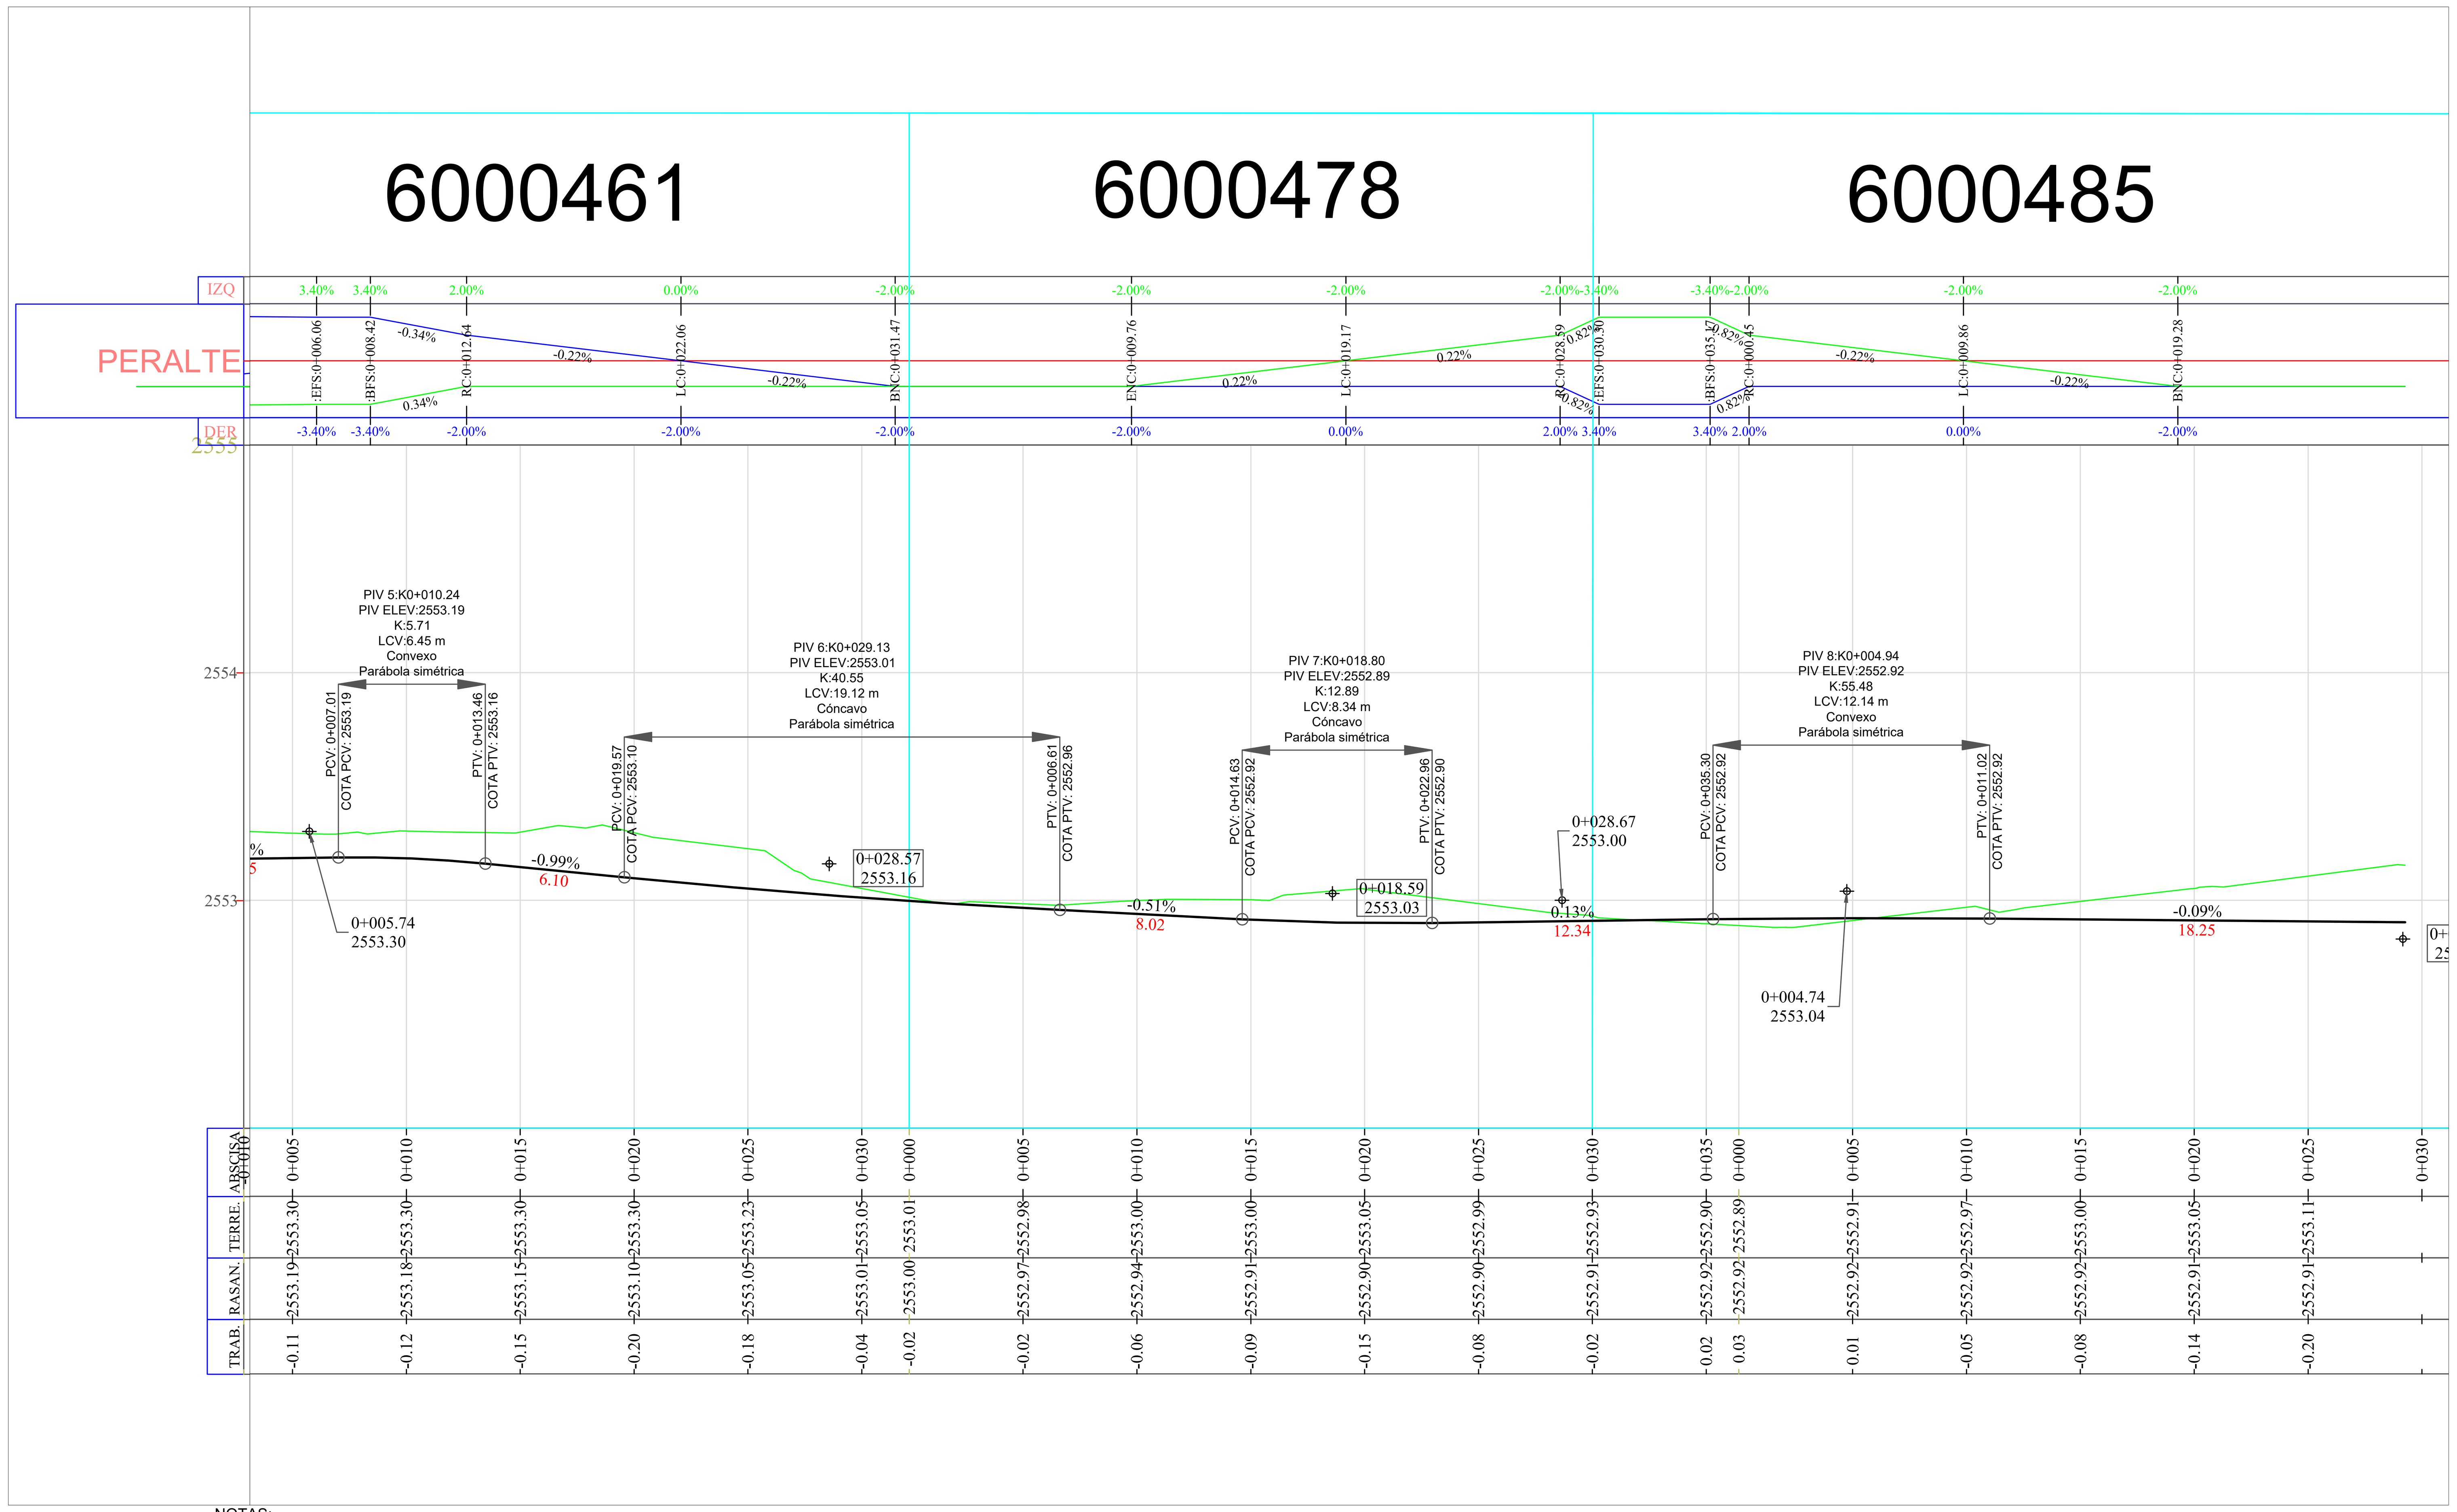

ABSCISA	0+005	0+010	0+015	0+020	0+025	0+030	0+000	0+005	0+010	0+015	0+020	0+025	0+030	0+035	0+000	0+005	0+010	0+015	0+020	0+025	0+030
TERRE.	2553.30	2553.30	2553.30	2553.30	2553.23	2553.05	2553.01	2552.98	2553.00	2553.00	2553.05	2552.99	2552.93	2552.90	2552.89	2552.91	2552.97	2553.00	2553.05	2553.11	
RASAN.	2553.19	2553.18	2553.15	2553.10	2553.05	2553.01	2553.00	2552.97	2552.94	2552.91	2552.90	2552.90	2552.91	2552.92	2552.92	2552.92	2552.92	2552.92	2552.91	2552.91	
TRAB.	-0.11	-0.12	-0.15	-0.20	-0.18	-0.04	-0.02	-0.02	-0.06	-0.09	-0.15	-0.08	-0.02	-0.02	0.03	-0.01	-0.05	-0.08	-0.14	-0.20	

PERFIL EJE VIA CIV6000478

ESCALA 1:200

NOTAS:

1-Coordenadas con norte falso


2-Intervalo de curvas de nivel: 0.1 m indexadas cada 0.5m

DISEÑO GEOMÉTRICO

- ANCHO CALZADA
- EJE DE DISEÑO
- ANCHO DE ANDEN
- LINEA DE CHAFLÁN
- CURVA CIRCULAR

DIAGRAMA DE PERALTES

- BORDE IZQUIERDO
- EJE
- BORDE DERECHO

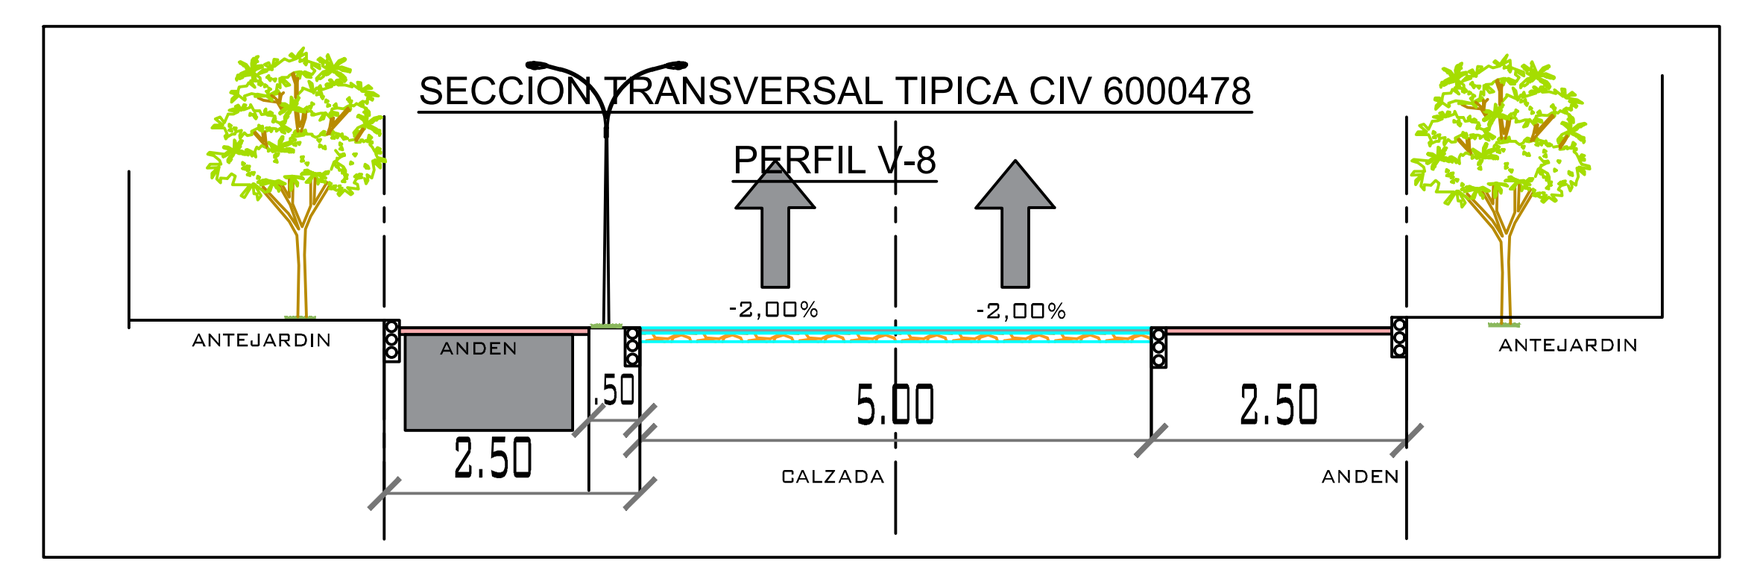

ESCALA GRÁFICA: 0 6 12 Metros

INSTITUTO DE DESARROLLO URBANO Alcaldía Mayor Bogotá D.C.	CONSTRUCTOR: AESA INGENIERIA DE PROYECTOS SAS FDLT–CIN–260–2022	DIRECTOR DE CONSULTORÍA: ANTONIO_ESTEBAN_SANCHEZ 01190–0047; COORDINADOR DE CONSULTORIA: DAGOBERTO_CABRALES_C 542022–40053_NTS; ESPECIALISTA CONSULTORÍA: LEONARDO_PACHECO_N 01115–10801

COORDINADOR FDLT: ARQ.MONICA_MARTINEZ APOYO_SUPERVISIÓN; ING_NELSON_HERNANDEZ APOYO_SUPERVISIÓN

VERSIÓN	MODIFICACIONES	FECHA
I		
II		
III		
IV		
V		
VI		
VII		
VIII		

PROYECTO: "REALIZAR LOS ESTUDIOS Y DISEÑOS PARA LA INTERVENCIÓN DE LA MALLA LOCAL Y ESPACIO PÚBLICO ASOCIADO A LA LOCALIDAD DE TUNJUELITO EN BOGOTÁ D.C."

CONTIENE: PLANTA– PERFIL CIV6000478 CARRERA 66 ENTRE CALLE 66 SUR Y CALLE 67 SUR

LOCALIDAD: TUNJUELITO

ESCALA: H=1:200 V=1:20

REFERENCIA:

ARCHIVO AUTOCAD: CIV6000478.DWG

FECHA: ENERO_DE_2023

PLANCHA No. 01 DE 02

CONSECUTIVO: 01