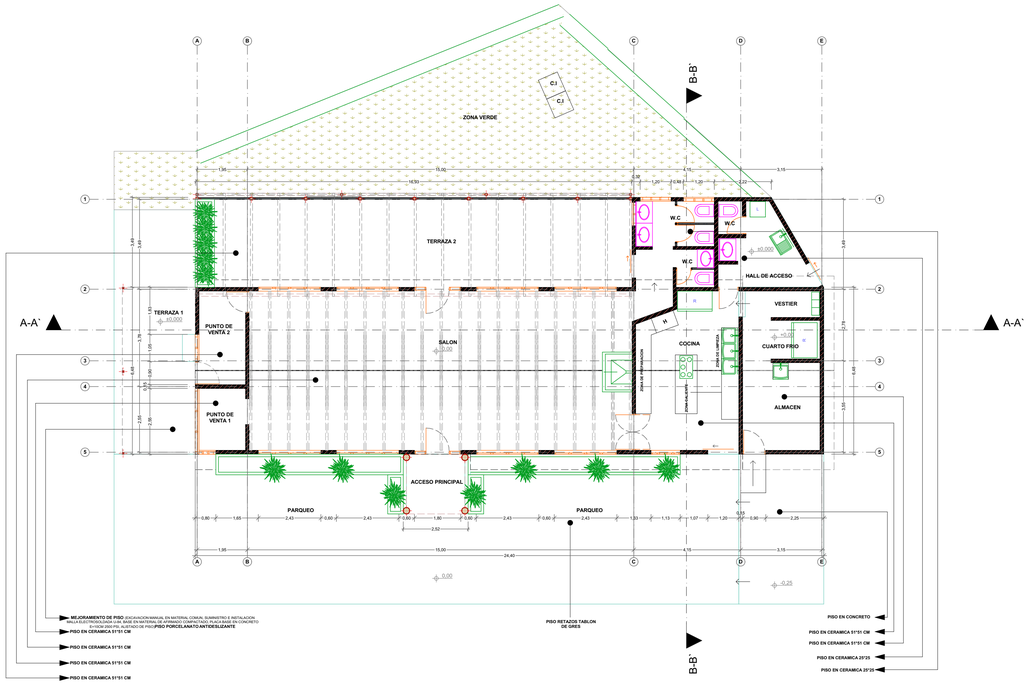
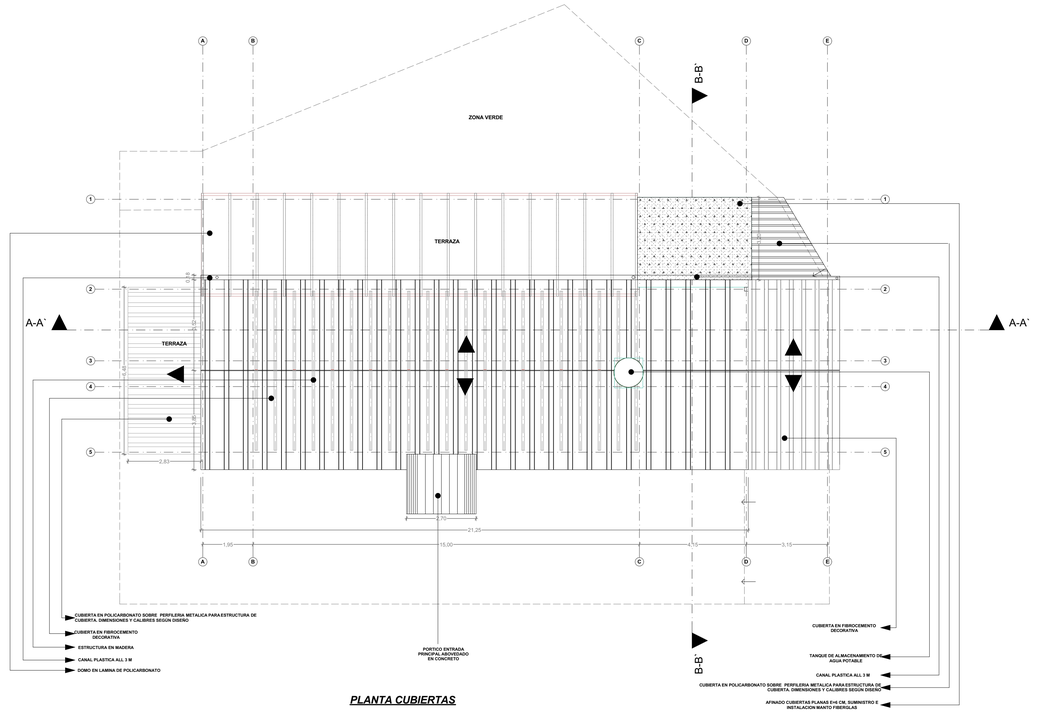
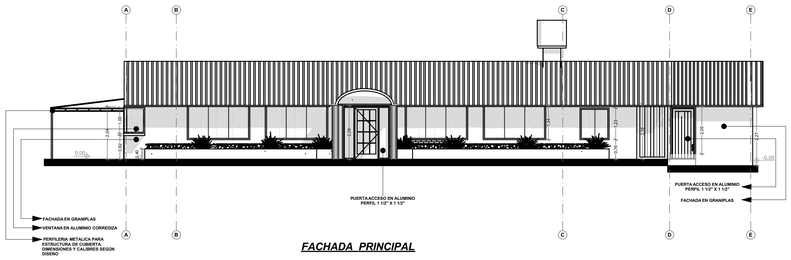



***PLANTA GENERAL***

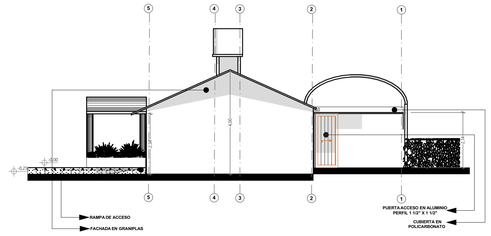



***PLANTA CUBIERTAS***


| ***CUADRO DE AREAS A INTERVENIR*** | |
|---|---|
| TERRAZA 1 | 30 M2 |
| TERRAZA 2 | 60,07 M2 |
| SALON | 94,27 M2 |
| PUNTO VENTA 1 | 5,36 M2 |
| PUNTO VENTA 2 | 8,45 M2 |
| AREA BAÑOS | 12,78 M2 |
| AREA COCINA | 25,85 M2 |
| ALMACEN | 12,41 M2 |
| CUARTO FRIO | 5,20 M2 |
| VESTIER | 4,26 M2 |
| HALL DE ACCESO | 11,28 M2 |
| **AREA TOTAL** | **268,9 M2** |





***FACHADA PRINCIPAL***





***FACHADA LATERAL IZQUIERDA***

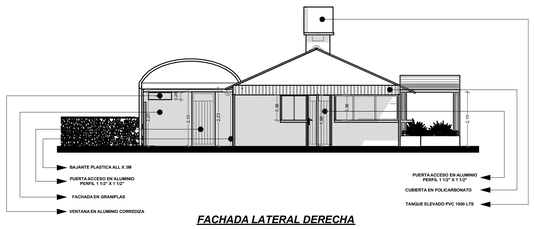



***FACHADA LATERAL DERECHA***

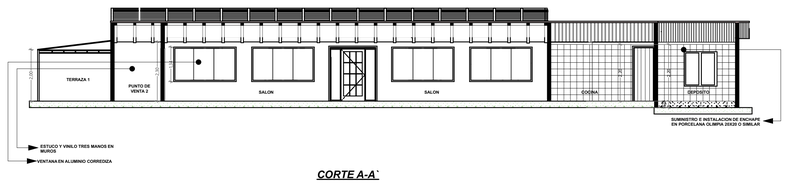


***CORTE A-A`***

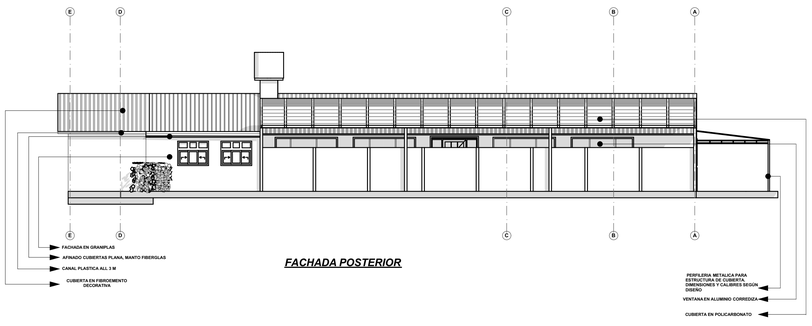


***FACHADA POSTERIOR***

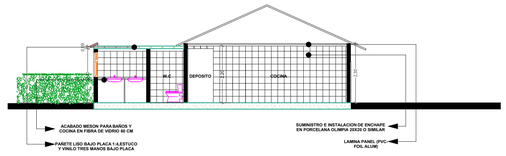


***CORTE B-B`***

**Instituto de Fomento y Desarrollo de Boyacá**

**NOMBRE PROYECTO**

*MEJORAS LOCATIVAS PREDIO DENOMINADO JARILLONES*

*PROPUESTA MEJORAMIENTO LOCATIVO*

**DIRECCION**

*AREA RURAL MUNICIPIO DE PAIPA VEREDA EL SALITRE*

**CONTIENE**

*Planta General*
*Planta Cubiertas*
*Fachada Principal*
*Fachada lateral derecha*
*Fachada Posterior*
*Fachada Lateral izquierda*
*Corte A-A`*
*Corte B-B`*

**DIBUJO**

*ARQ. YOHANNA PEREZ BURGOS*
*T.P A15108200 8-33367706*

**APROBO**

*PAULA ANDREA CEPEDA RODRIGUEZ*
*GERENTE GENERAL*

**ESCALA**

*1:100*

**PLANO**

*1 DE 1*

**FECHA**

*ABRIL 2023*