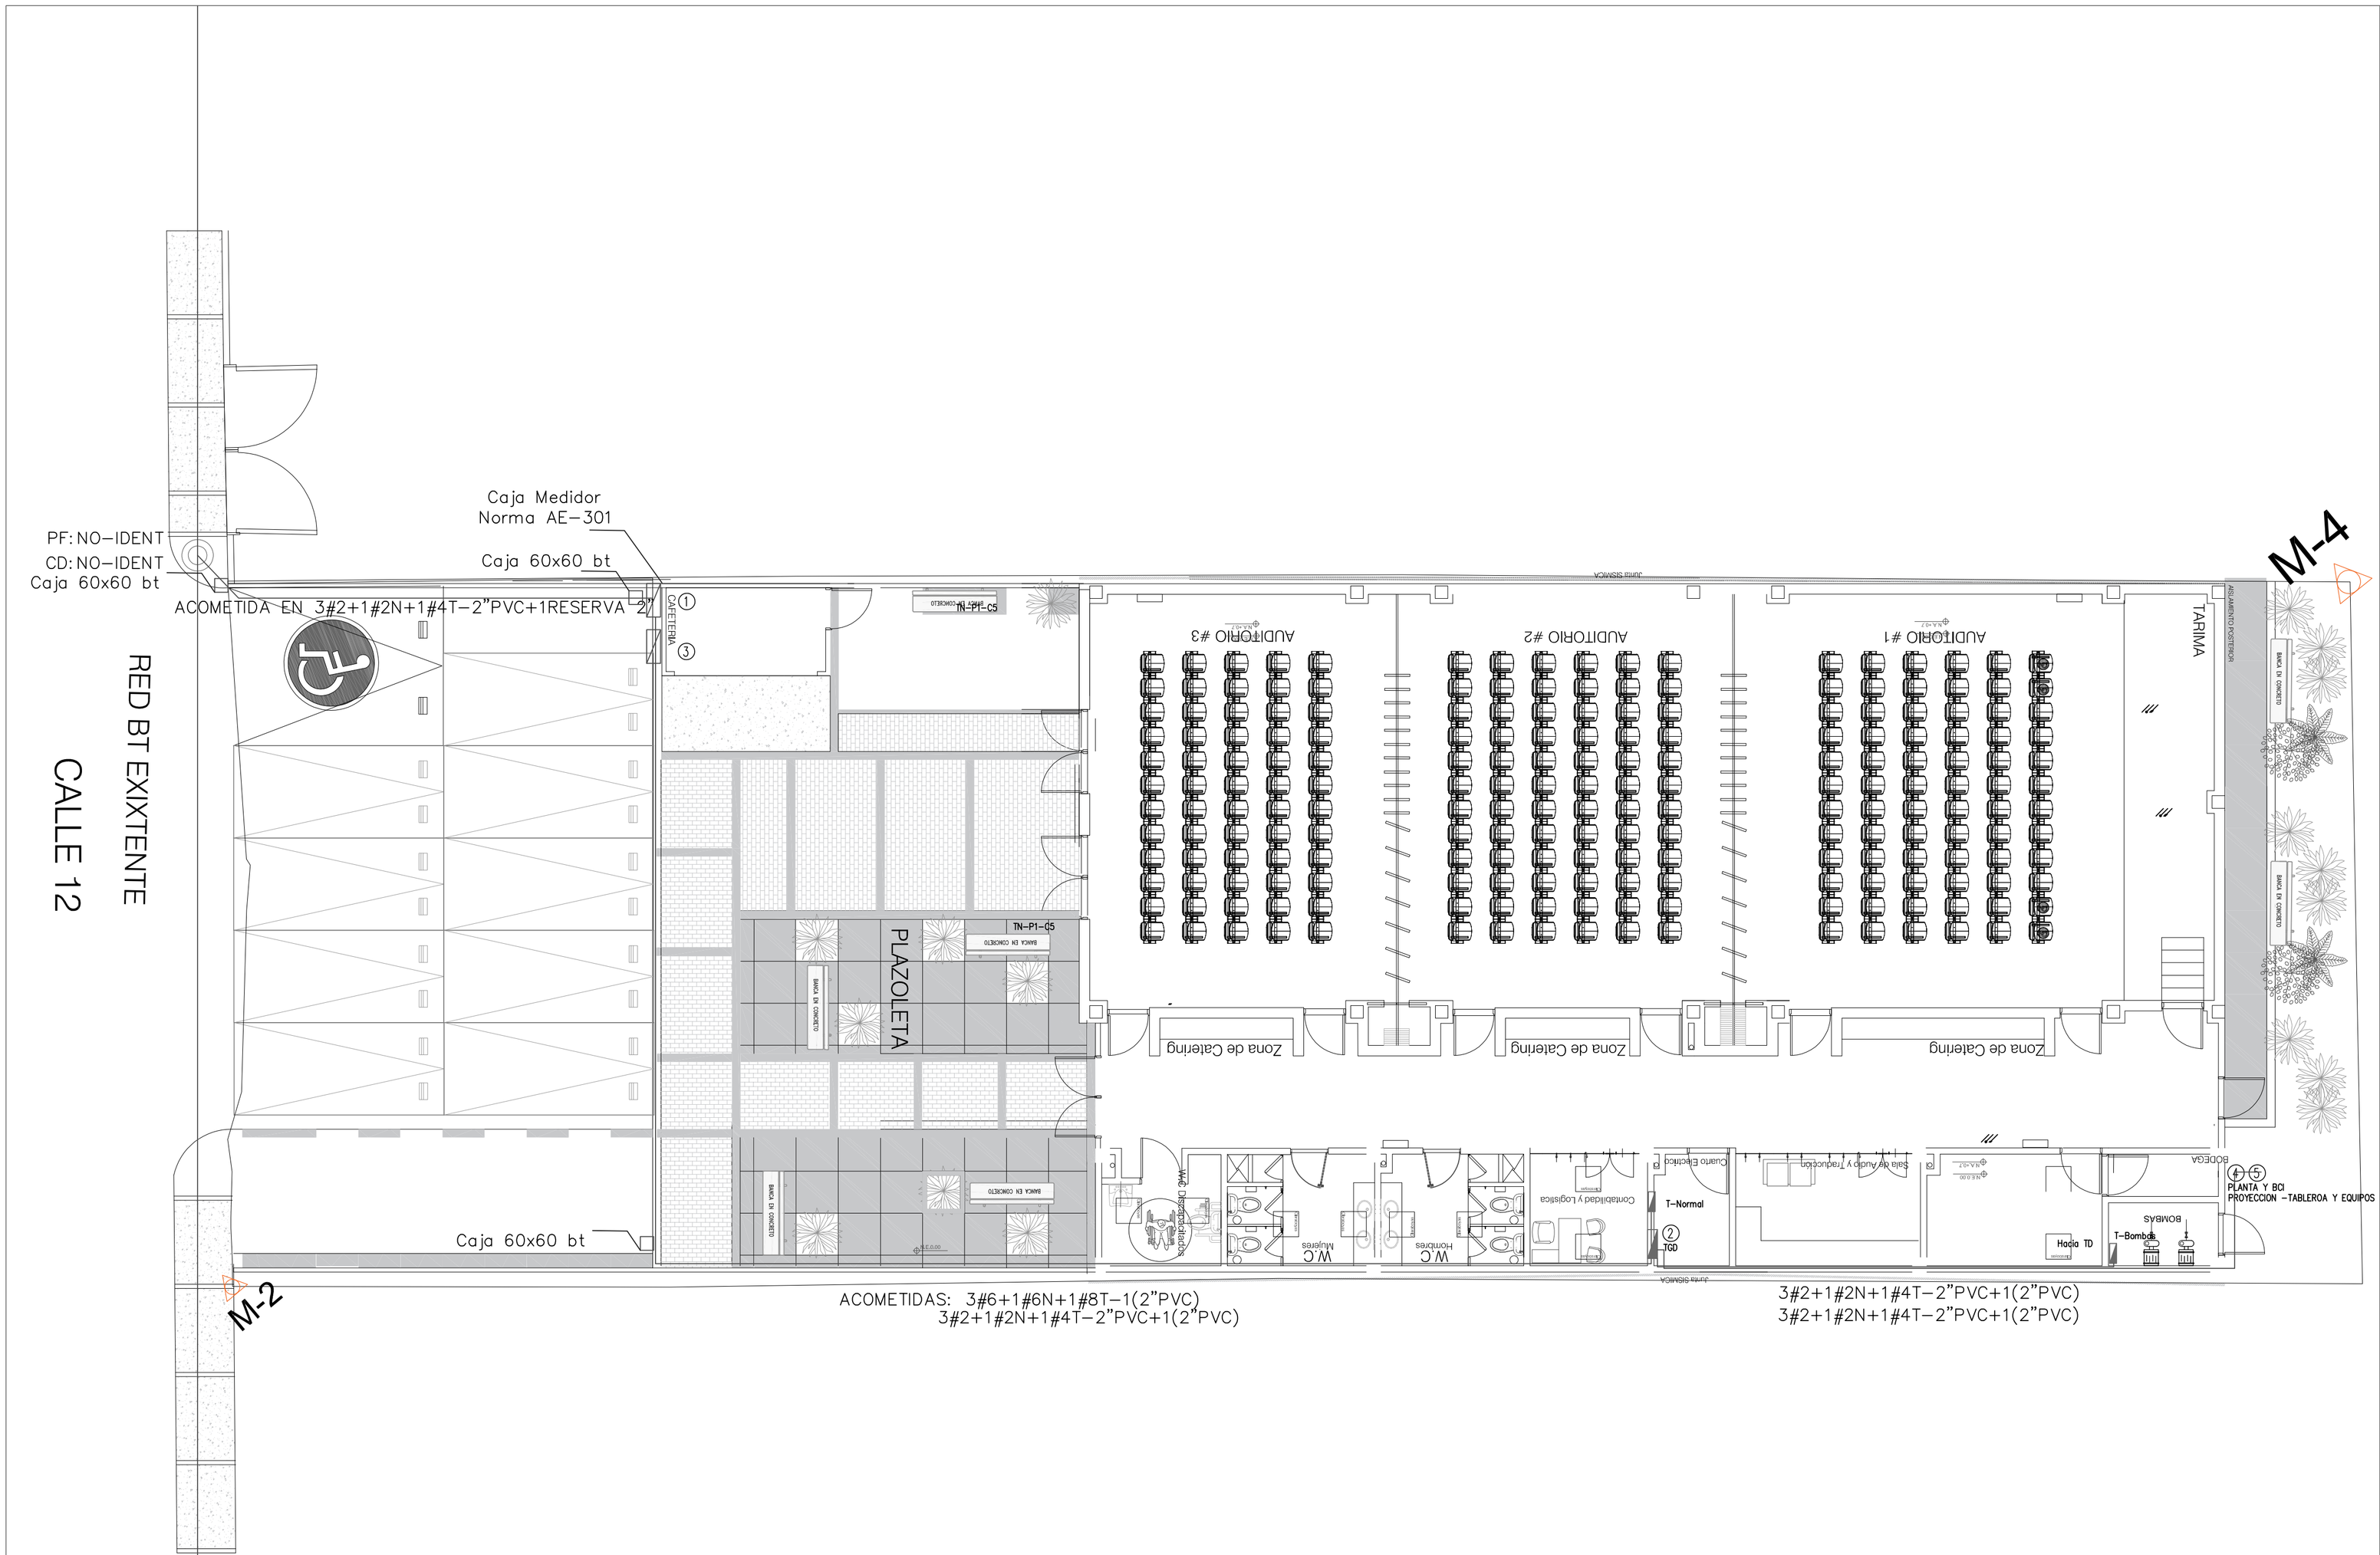


CONSULTOR:

Consorcio
Estudios & Diseños SABANA

R/L. Edicson Orlando Castillo Alvarez

Vo Bo INTERVENTOR:

R/L. Edna Lucero Rodriguez

CLIENTE:

Alcaldía Municipal de Chía

Alcaldía Municipal de Chia

CONTRATO: No. 2019-CT-564

REALIZAR ESTUDIOS Y DISEÑOS DE INFRAESTRUCTURA PROYECTOS DE PRESUPUESTO PARTICIPATIVO EN EL MUNICIPIO DE CHIA CUNDINAMARCA.

Diseño Electrico

Ing. Ing. Alexis Lozano R.
M.P VL20551349

Vo Bo SECRETARIA DE OBRAS PÚBLICAS

Nom. Arq. María Alejandra Afanador Rojas

MODIFICACIONES:

NOTAS:

Proyecto

ASOJUNTAS

Localización
CALLE 12 N° 8 - 14

Contenido:

Acometida
Electrica

No. Catastral: 01-00-0053-0011-0000
Matricula Inmobiliaria: 50N-27662
Tipo de licencia: Construcción Obra Nueva

Fecha Octubre 2020

Plano
ELE 05 de 06

Escala Indicada