




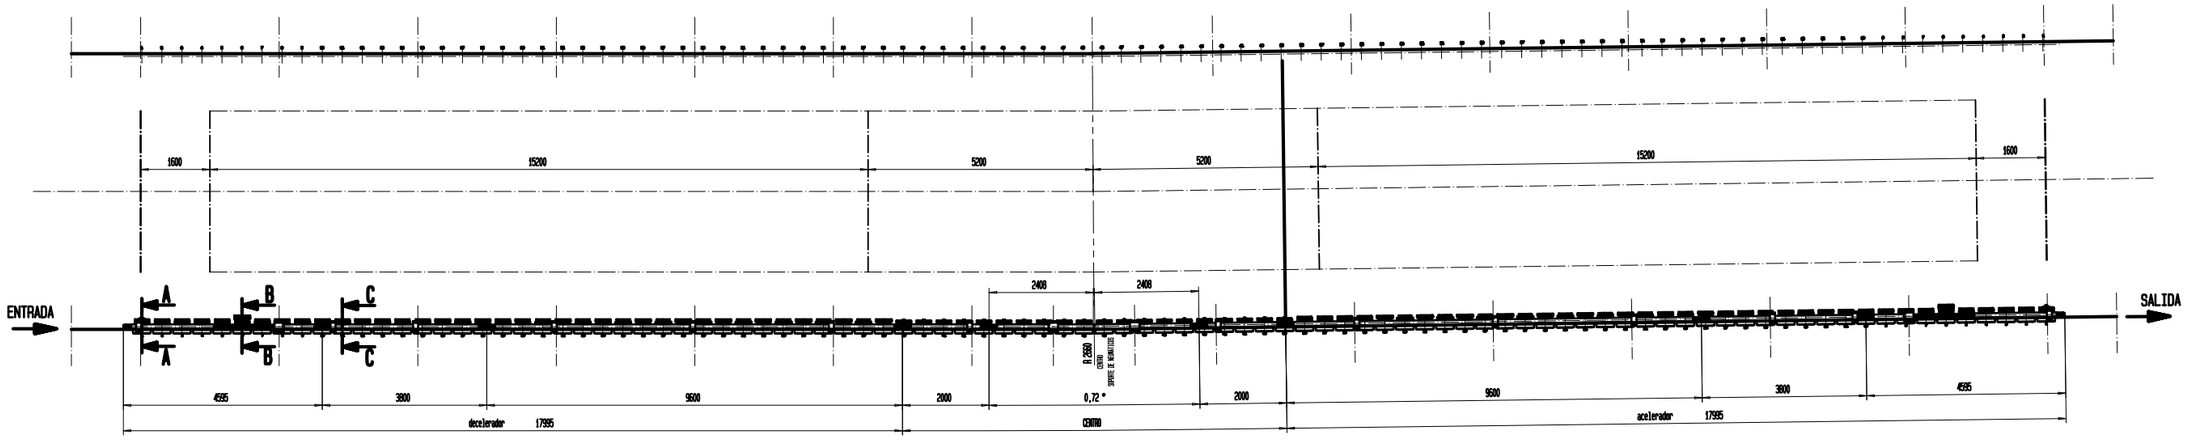

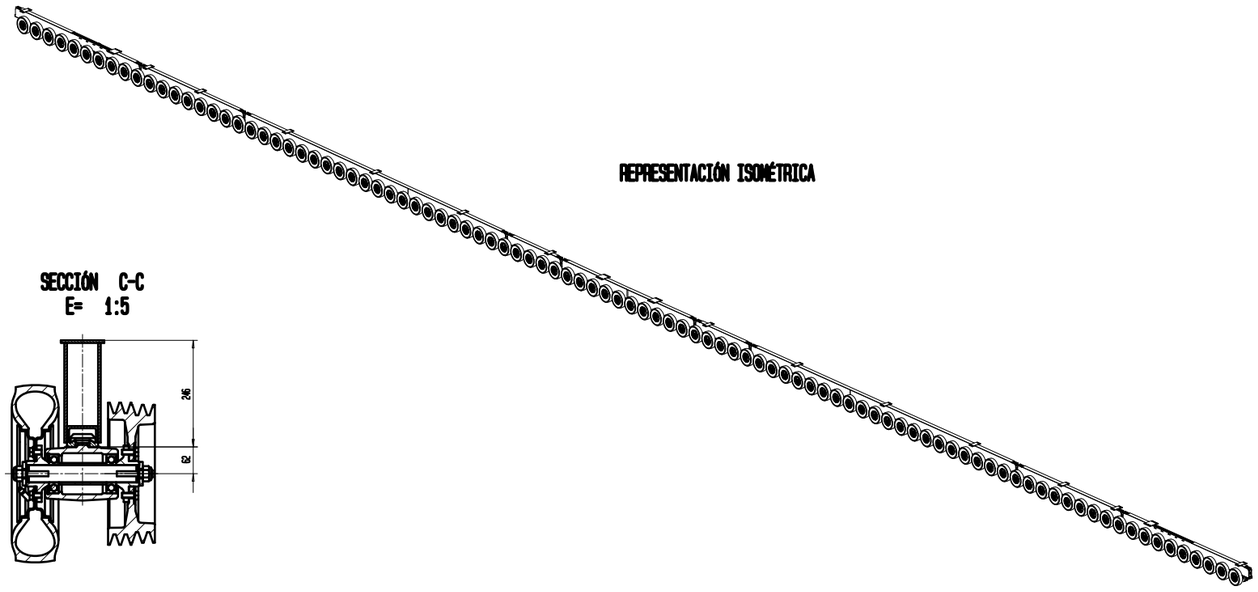


REPRESENTACIÓN ISOMÉTRICA

SECCIÓN A-A
E= 1:5

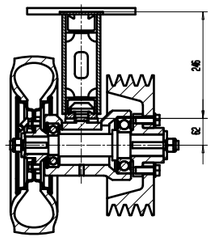

SECCIÓN B-B
E= 1:5

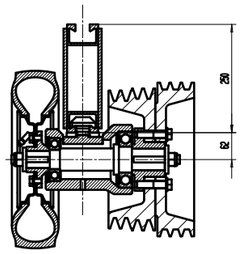

SECCIÓN C-C
E= 1:5

POSICIÓN 10. CORREA ADICIONAL

Cambio	Fecha	Nombre	Contratación		A1333778
					A / Nombre
Doppelmayr® Inova Patent GmbH Rickenbachstraße, 8-10 A-6850 DORNBIRN/AUSTRIA			CALIDAD: SB	Escala 1/50	
	dibujo	18.01.2016			Koenig Simon
	prueba	20.01.2016			Koenig Simon
	aprueba	2016-01-20/20:40:41		FACTOR: 0,354	VS Alois Jäger
Instalación: Ciudad Bolivar				peso bruto 5005 kg	fecha 2017-05-16
Encargo: MAA0002688		Orden	X		2016 Autoriz. Inov. Int. Hermann
REIFENF. A 0.72° UNIG I/L 6.1				N° dibujo original	N° de modificación 11223394
				N° de dibujo 20164605E001701	Index A

ESTE DIBUJO ES LA PROPIEDAD INTELECTUAL DE DOPPELMAYR SEILBAHNEN GMBH Y ES TRANSFERIDO POR EL "ULTIMO" DEL MAS DE SU ELABORACION A INOVA PATENT GMBH. NO PUEDA SER REPRODUCIDO, EJECUTADO ODADO A CONCEDER A TERCEROS SIN NUESTRO EXPRESO CONSENTIMIENTO.

A0