
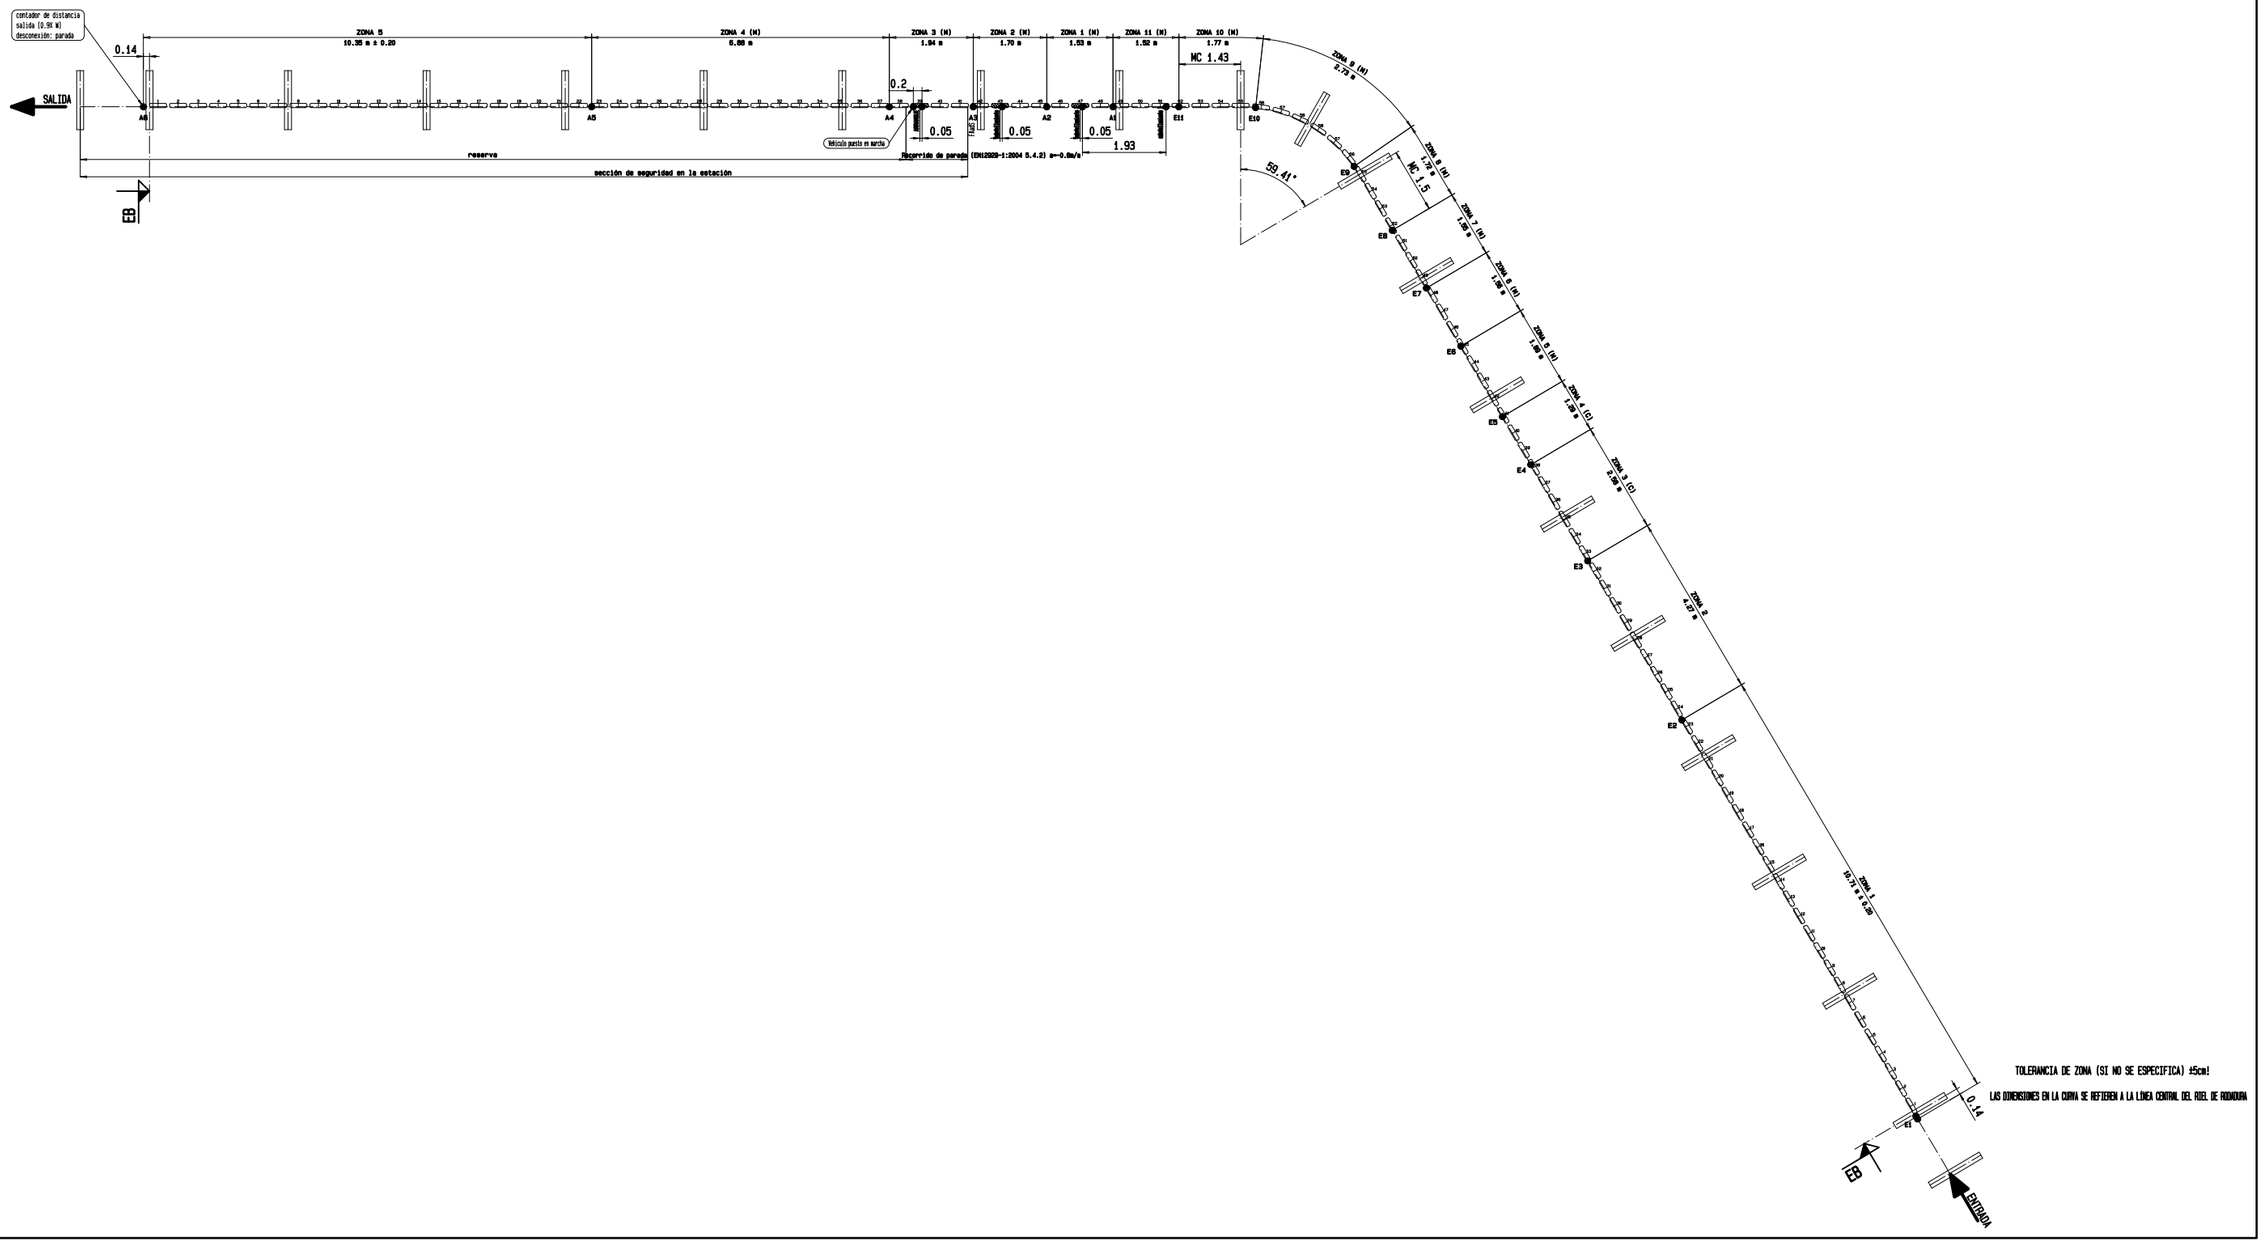
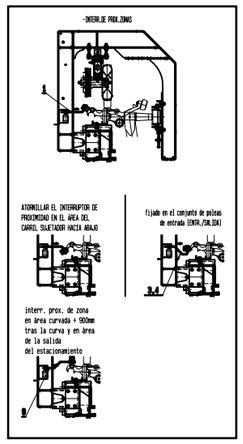



| INTERVALO MIN. 50s = 101 hap (DISTANCIA CON -0.5K = 505 hap) | | | | | | | | |
|---|---|---|---|---|---|---|---|---|
| CONSUMO DE TRANSPORTE MIN. 2500 PERS./h | | | | | | | | |
| ACEL. DE FRENADO MIN.: 0,5m (50 hap; a=0,4m/s²) | | | | | | | | |
| V INST. = 0,5 m/s | | | | | | | | |
| Zona Nº | ZONAS DOBL. | LUGARES EN LA ZONA EN INP. | DISPOSICIÓN EN INP. | Zona Nº | ZONAS DOBL. | LUGARES EN LA ZONA EN INP. | DISPOSICIÓN EN INP. |
| E1 | | 40 | 25 | A1 | N | 115 | 30 |
| E2 | | 43 | 25 | A2 | N | 110 | 30 |
| E3 | C | 45 | 25 | A3 | N | 110 | 30 |
| E4 | C | 45 | 25 | A4 | N | 110 | 25 |
| E5 | N | 110 | 30 | A5 | | 40 | 25 |
| E6 | N | 115 | 30 | | | | |
| E7 | N | 115 | 30 | | | | |
| E8 | N | 115 | 30 | | | | |
| E9 | N | 115 | 30 | | | | |
| E10 | N | 115 | 30 | | | | |
| E11 | N | 115 | 30 | | | | |


Los valores descritos en la tabla son valores básicos de ajuste para la de la electrotecnia y no son obligatorios.

LEYENDA:
Zn ..... ZONIFICACIÓN ZONA n (DOBLADA)
Sn ..... ZONIFICACIÓN ZONA n (SENCILLA)
V ..... DISTANCIA ENTRE VEHÍCULOS (DIST.MIN.)
Vhn ..... VEHÍCULO EN ZONA VEHÍCULOS
N ..... zona normal
A ..... zona con descarga
C ..... zona con colisión
F ..... zona en área de la regulación precisa

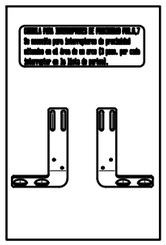


| VELOCIDADES EN LAS ESTACIONES | | |
|---|---|---|
| AREA 1 | AREA 2 | AREA 3 |
| -0.24m/s | -0.44m/s | -0.24m/s |

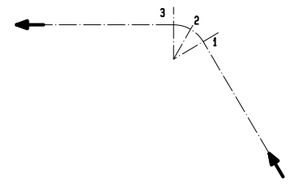


Doppelmayr
Innere Point Gebl
Richtstatterstr. 8-10
A-6850 WOLFURT/AUSTRIA
CALIDAD: SB
CONFIGURACIÓN
Escala 1/50
peso bruto kg
Dibujó 2016-04-19 Xaviver Cort
Cheched 2016-06-06/09:10:00 Xaviver Cort
FACTOR: 0.354
Fecha 2017-05-16
Nombre
Redactó Ch-MED BOOMERBOLIVAR
Encargo MAA0002688 Cotiz. X
SISTEMA ANTICOLISIÓN 10-MED UNTG
VMAX=5.5M/S IMIN=10S
INTERN. DES-/EMBARQUE SENT. DESCENDENTE
DISEÑO: CTA GRUPO MED 7
Nº de fabricación 11517356
Nº de pedido 20169211E003000
Nº Cliente
ESTE DIBUJO ES LA PROPIEDAD INTELECTUAL DE DOPPELMAYR SEILBAHNEN GMBH Y ES TRANSFERIDO POR EL 31.12. DEL AÑO DE SU ELABORACIÓN A INNOVA PATENT GMBH. NO PODRÁ SER REPRODUCIDO, EJECUTADO O DADO A CONOCER A TERCEROS SIN NUESTRO EXPRESO CONSENTIMIENTO.
A0