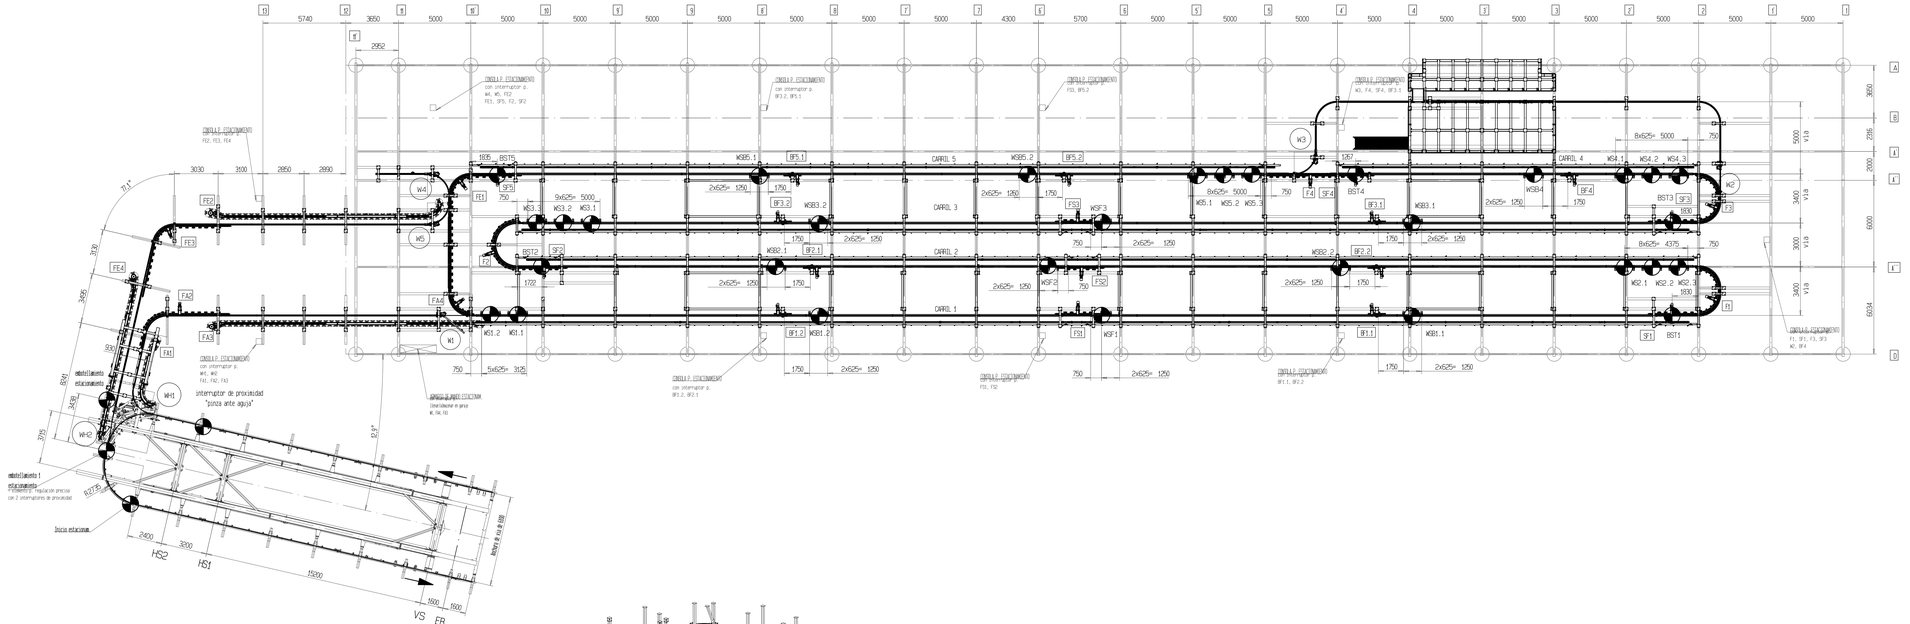


Leyenda de símbolos eléctricos

W ...AGUJAS

F ...TRANSPORTADOR

...INTERRUPTOR

VISIÓN DE CONJUNTO DE DIBUJOS

Estac. completa con F1 y F3 WAA0002688 -20180327E002201

suspensiones, brazos, carriles -20178885E002201.A

transportador completo estacionamiento -20195817D02301.A

carriles conductores estacionamiento est.inf. compl. -20175496E002201.A

plataforma de mantenimiento WAA0002688 est.inf. -20195997D03401.A

pos. 1 ...entrada/salida completa

pos. 2 ...suspensiones, brazos, carriles

pos. 3 ...transportador completo estacionamiento

pos. 4 ...carriles conductores estacionam. est.inf. compl.

pos. 5 ...plataforma de mantenimiento WAA0002688 est.inf.

pos. 10 ...equipo adicional p. estacionam. autom. exporte UNIS

pos. 11 ...calibre de ajuste estacionam. DT100/A108 transp. neum./transp. cadenas/transp. sótano

pos. 12 ...interruptor p. puerta del estacionam. compl. p. puerta oscilante y corrediza

pos. 20 ...placa adh. estacionam. SC especial WAA0002688 Ciudad Bolívar

LISTA DE PIEZAS

Nombre / Descripción	Fecha	Nombre
Doppelmayr Seilbahnen GmbH Koralmbahnhof, 8-B1 A-6850 WOLFURT/AUSTRIA	0	

Proyecto	11441322
Escala	1/100
Peso bruto	0 kg
Fecha de impresión	2017-05-16
Nº de plano	20180327E002201
Hoja	A

Proyecto: CIUDAD BOLIVAR
Descripción: WAA0002688
Datos: X
Estacionamiento estación inferior WAA0002688
Nº de pieza/pos.:

ESTE DIBUJO ES LA PROPIEDAD INTELECTUAL DE DOPPELMAYR SEILBAHNEN GMBH Y ES TRANSMITIDO POR EL. EL. NO DEBE SER REPRODUCIDO O COPIADO, UTILIZADO USADO A TERCEROS SIN NUESTRO EXPRESO CONSENTIMIENTO.
PATENT GMBH. NO PERMA SEN REPRODUCCIÓN, UTILIZADO USADO A TERCEROS SIN NUESTRO EXPRESO CONSENTIMIENTO.