


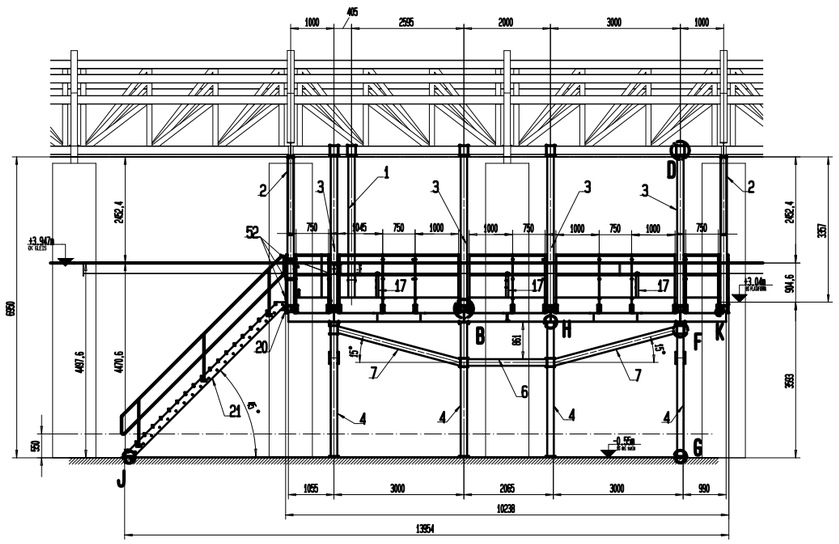


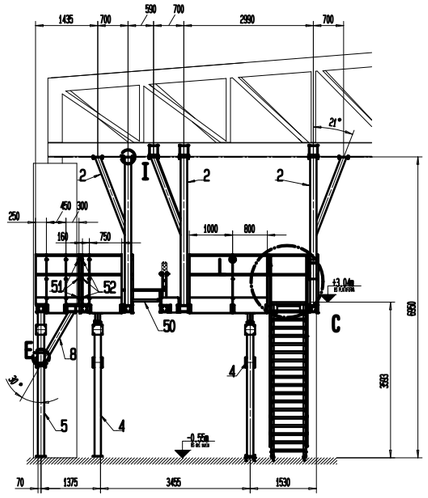


DETALLE B
E= 1:5

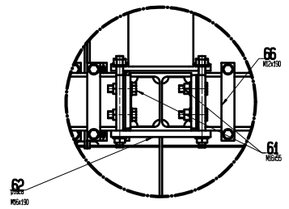


DETALLE C
E= 1:20

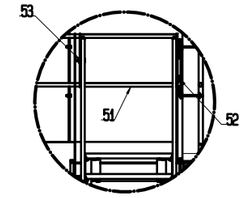


DETALLE D
E= 1:5

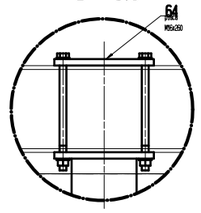


DETALLE E
E= 1:5

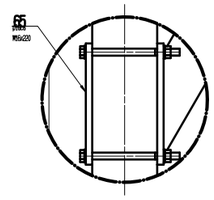


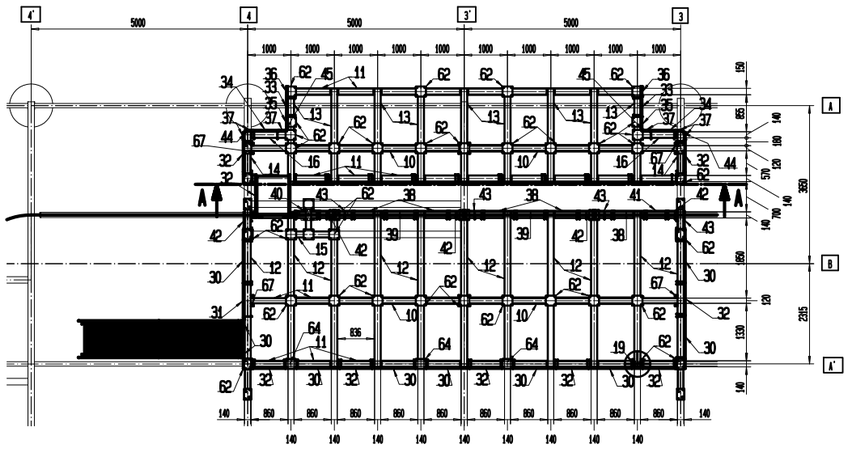


DETALLE F
E= 1:5

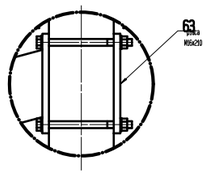


DETALLE G
E= 1:5

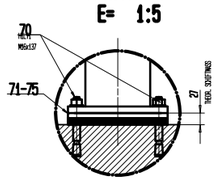


DETALLE H
E= 1:5

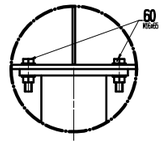

DETALLE I
E= 1:5

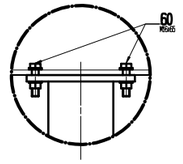


DETALLE J
E= 1:5

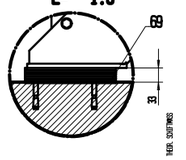


DETALLE K
E= 1:5




DETALLE L
E= 1:5

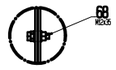

SECCIÓN A-A
E= 1:20

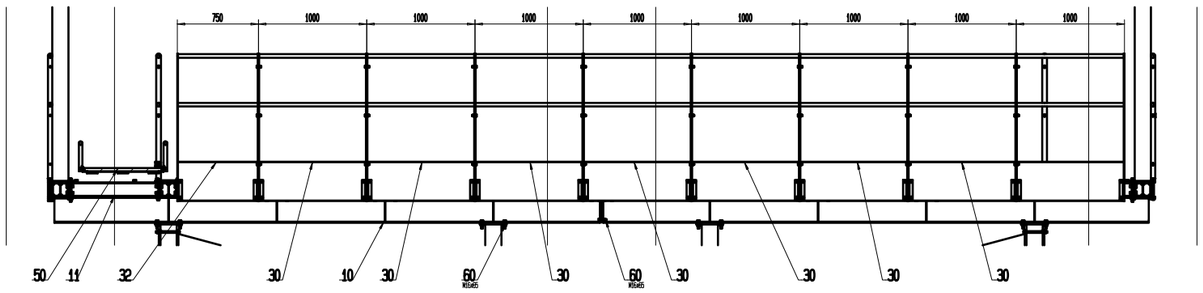

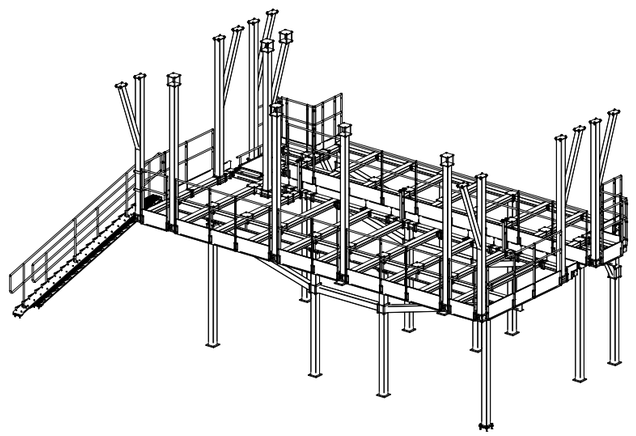

LLAVE PARA LISTAS DE PIEZAS

POS. 01-09 AUFHÄNGUNGEN; VERSTREBUNGEN
POS. 10-19 QUER-; LÄNGSTRÄGER
POS. 20-29 STIEGE
POS. 30-49 GELÄNDER; FUSSLEISTE
POS. 50-59 SCHRÄNKTUER
POS. 60... BEFESTIGUNGSMATERIAL

Projekt-Revision	Datum	Name	CAD-ZEICHNUNG			
Doppelmayr Seilbahnen GmbH	Innere Point Gmbl Nicholastorstr. 8-10 A-6850 BOLFURT/AUSTRIA		CAD-Index: 0	Maßstab: 1/50	Datum: 30.05.2016	Name: Hartmann C.
					gezeich: 30.05.2017	Hartmann C.
					FACTOR: 0,354	
Kunde: Ciudad Bolivar						
Auftrag: WAA0002688			X			
WARTUNGSPODEST WAA0003581						
valle						

Projekt-Revision	Datum
Doppelmayr Seilbahnen GmbH	Innere Point Gmbl Nicholastorstr. 8-10 A-6850 BOLFURT/AUSTRIA
Kunde: Ciudad Bolivar	
Auftrag: WAA0002688	
WARTUNGSPODEST WAA0003581	
valle	
CAD-ZEICHNUNG	
CAD-Index: 0	
Maßstab: 1/50	
FACTOR: 0,354	
gew. brutto: 0 kg	
Datum: 2017-05-16	
Projekt original: 21141937	
Zeichnungsnummer: 20169997E003401	
Index: A	
Blatt: A0	

DIESE ZEICHNUNG IST DIE PROPRIETÄRE INTELLECTUAL DE DOPPELMAYR SEILBAHNEN GMBH Y ES TRANSFERIDO POR EL ART. 10 DEL RAD DE SU ELABORACIÓN A INNERE PATENT GMBH. NO PODRÁ SER REPRODUCIDO, EJECUTADO ODADO A CONOCER A TERCEROS SIN NUESTRO EXPRESO CONSENTIMIENTO.