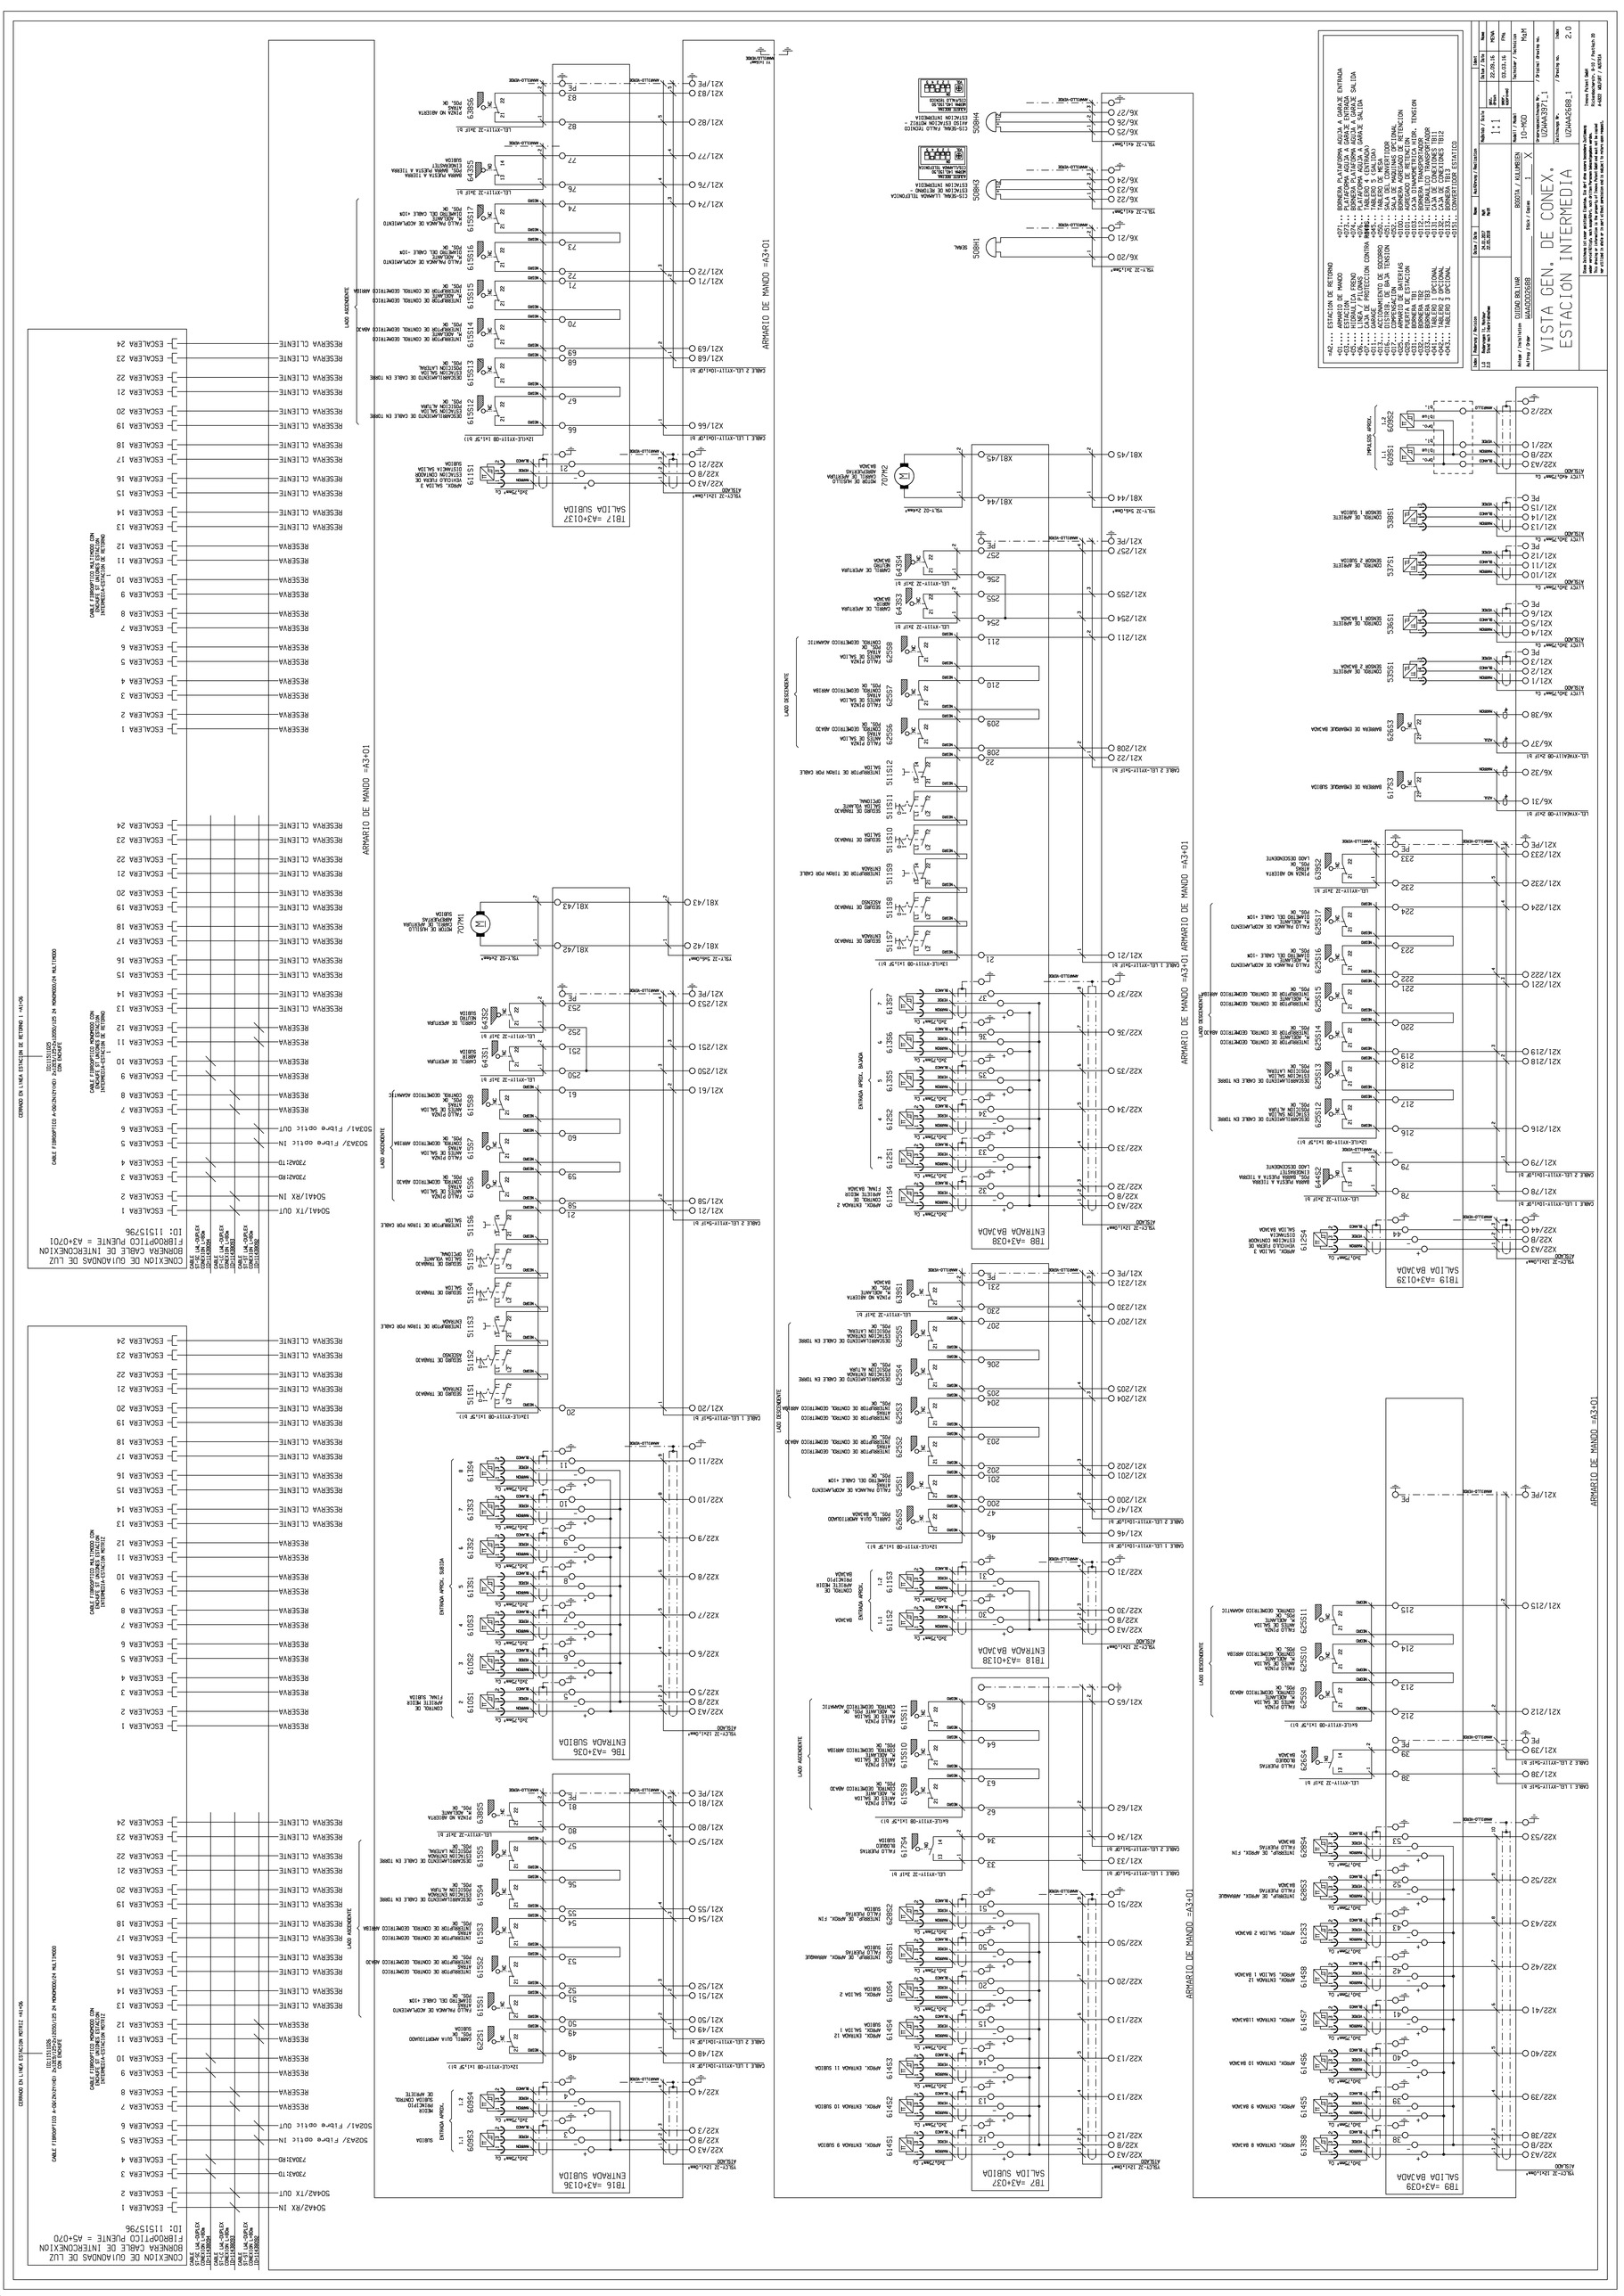

ARMARIO DE MANDO =A3+01
ESTACION INTERMEDIA
VISTA GEN. DE CONEX.
UZMAA2688_1
MAA0020688
UZMAA2397_1
10-MAY-2016
1:1
1
X
