
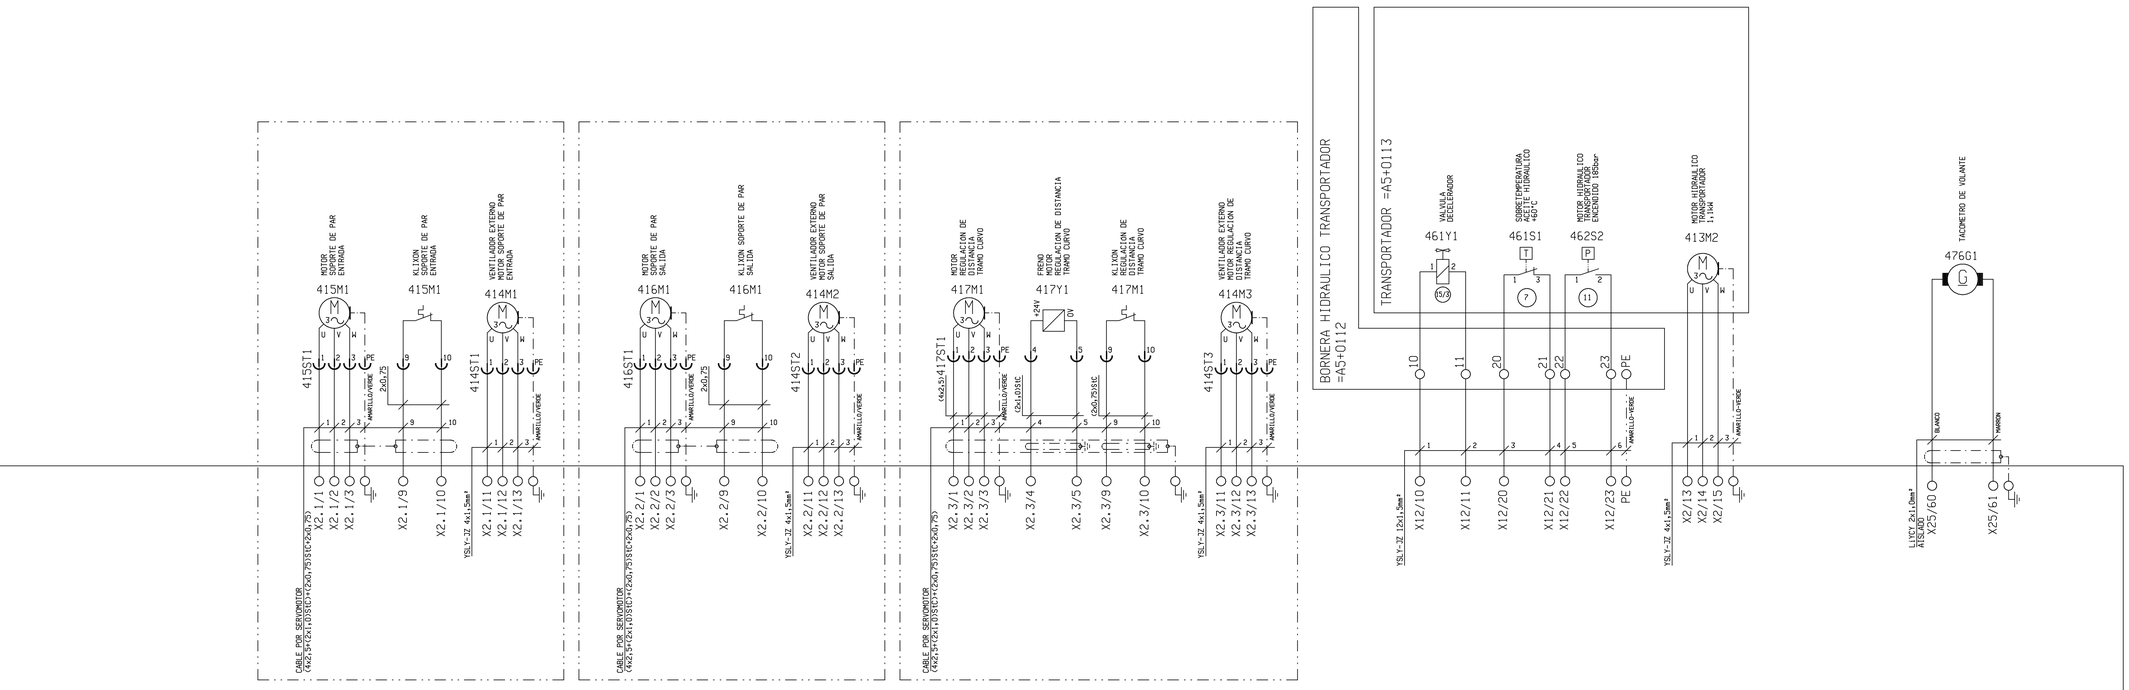


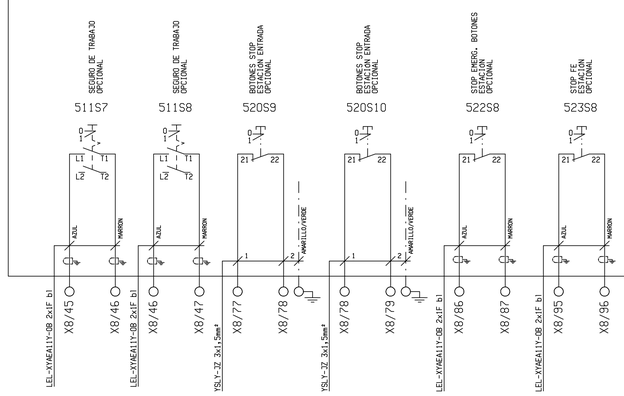

=A2.... ESTACION DE RETORNO

+01.... ARMARIO DE MANDO	+071... BORNERA PLATAFORMA AGUJA A GARAJE ENTRADA
+03.... ESTACION	+073... PLATAFORMA AGUJA A GARAJE ENTRADA
+05.... HIDRAULICA FRENO	+074... BORNERA PLATAFORMA AGUJA A GARAJE SALIDA
+06.... LINEA / PILONAS	+076... PLATAFORMA AGUJA A GARAJE SALIDA
+07.... CAJA DE PROTECCION CONTRA RAYOS	+040... TABLERO 4 (ENTRADA)
+011... GARAGE	+045... TABLERO 5 (SALIDA)
+013... ACCIONAMIENTO DE SOCORRO	+050... TABLERO DE MESA
+016... DISTRIB. DE BAJA TENSION	+051... SALA DEL CONVERTIDOR
+017... COMPENSACION	+052... SALA DE MAQUINAS OPCIONAL
+025... ARMARIO DE BATERIAS	+0100.. BORNERA AGREGADO DE RETENCION
+029... PUERTA DE ESTACION	+0101.. AGREGADO DE RETENCION
+031... BORNERA TB1	+0103.. CAJA DINAMOMETRICA HIDR. TENSION
+032... BORNERA TB2	+0112.. BORNERA TRANSPORTADOR
+033... BORNERA TB3	+0113.. HIDRAULICO TRANSPORTADOR
+041... TABLERO 1 OPCIONAL	+0131.. CAJA DE CONEXIONES TB11
+042... TABLERO 2 OPCIONAL	+0132.. CAJA DE CONEXIONES TB12
+043... TABLERO 3 OPCIONAL	+0151.. CONVERTIDOR ESTATICO

Index	Änderung / Revision	Datum / Date	Name	Ausführung / Realization
1.0	Änderungen lt. Monteur	24.01.2017	MaM	
2.0	Stand nach Inbetriebnahme	22.05.2018	MaM	

Ident

Maßstab / Scale		Datum / Date	Name
1 : 1	gez. drawn	01.06.16	MENA
	gepr. approved	01.06.16	FMa

Anlage / Installation: CIUDAD BOLIVAR — BOGOTA / KOLUMBIEN
Auftrag / Order: WAA0002688 — Stück / Copies: 1 X

Modell / Model: 10-MGD
Techniker / Technician: MaM

VISTA GEN. DE CONEX. ESTACIÓN DE RETORNO

Ursprungszeichnungs Nr. / Original drawing no.: UG1WAA2688_3

Zeichnungs Nr. / Drawing no.: UG2WAA2688_3 — Index: 2.0

Diese Zeichnung ist unser geistiges Eigentum. Sie darf ohne unsere besondere Zustimmung weder vervielfältigt, noch ausgeführt, noch dritten Personen bekanntgegeben werden.
This drawing or information is the property of Innova Patent GmbH and must not be copied nor utilized in whole or in part without permission and is subject to return upon request.

Innova Patent GmbH
Rickenbacherstr. 8-10 / Postfach 20
A-6922 WOLFURT / AUSTRIA