

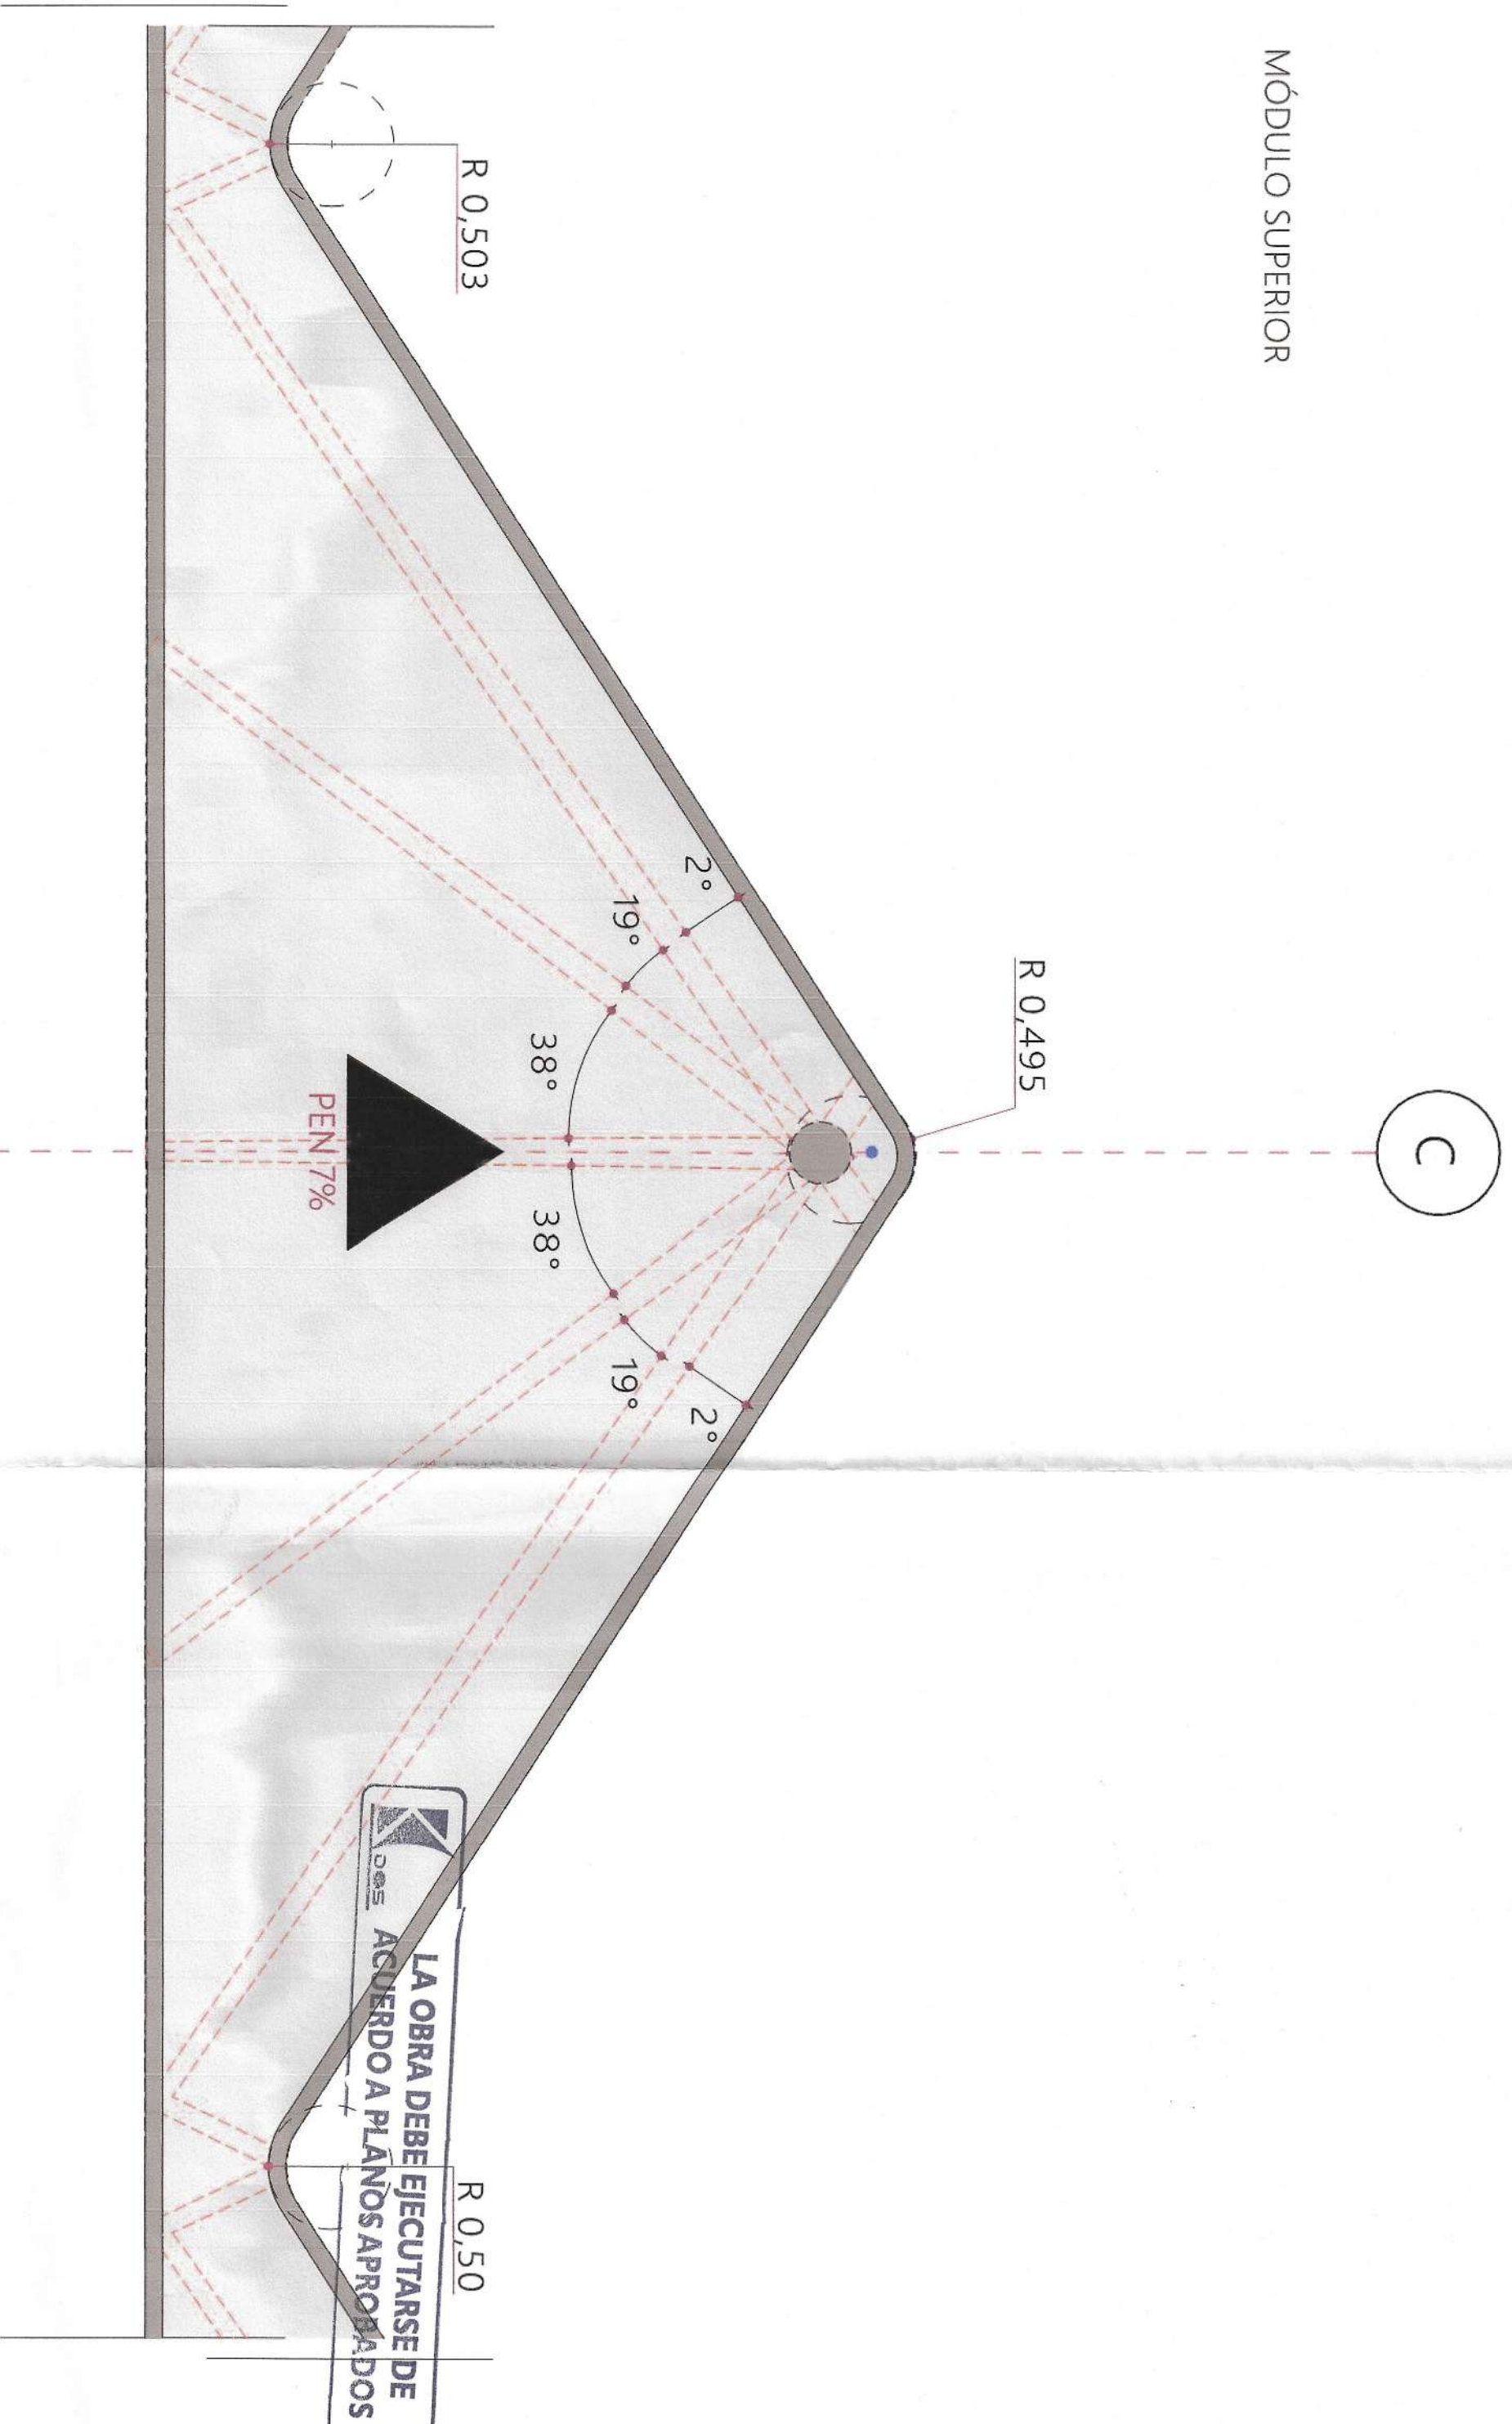
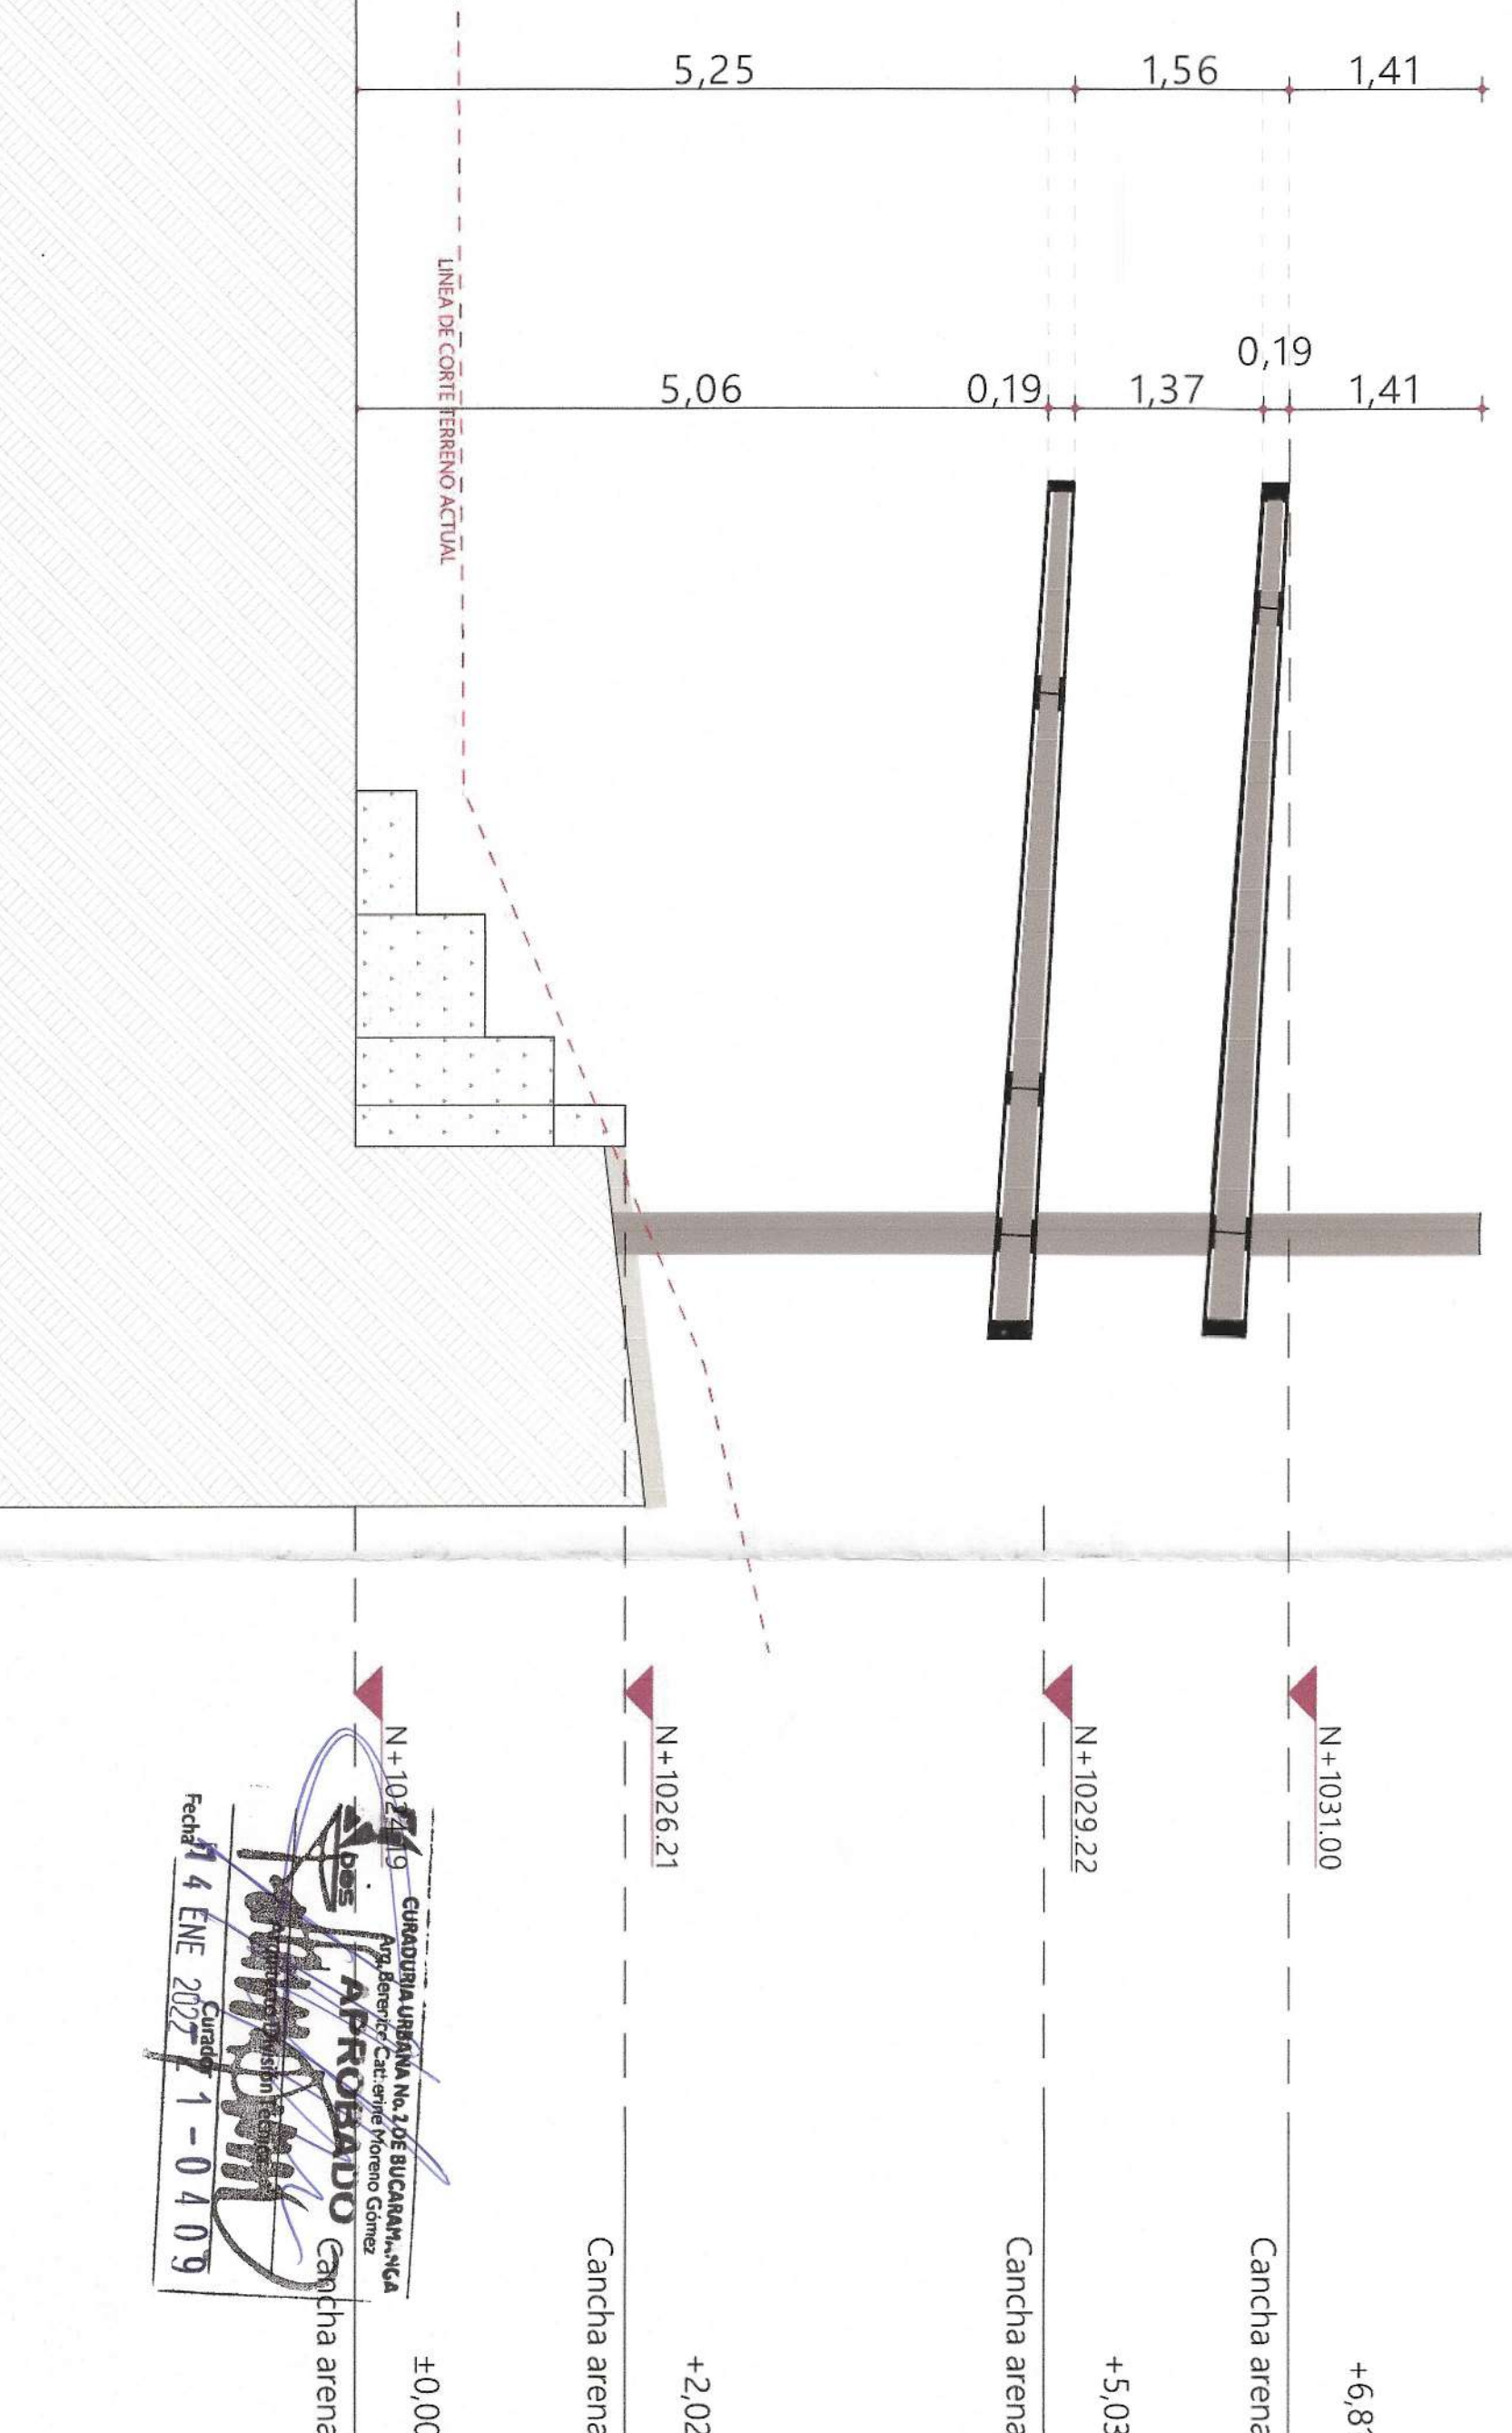
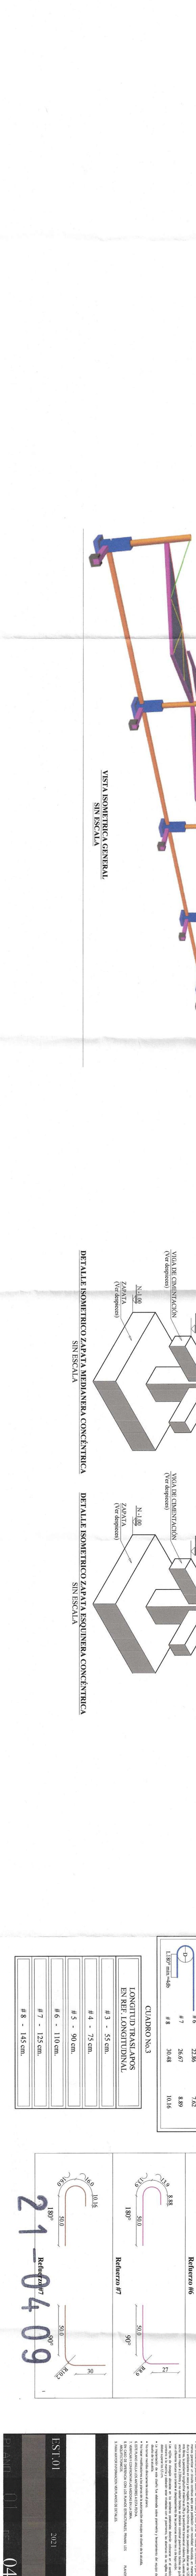


SECCIÓN A-A

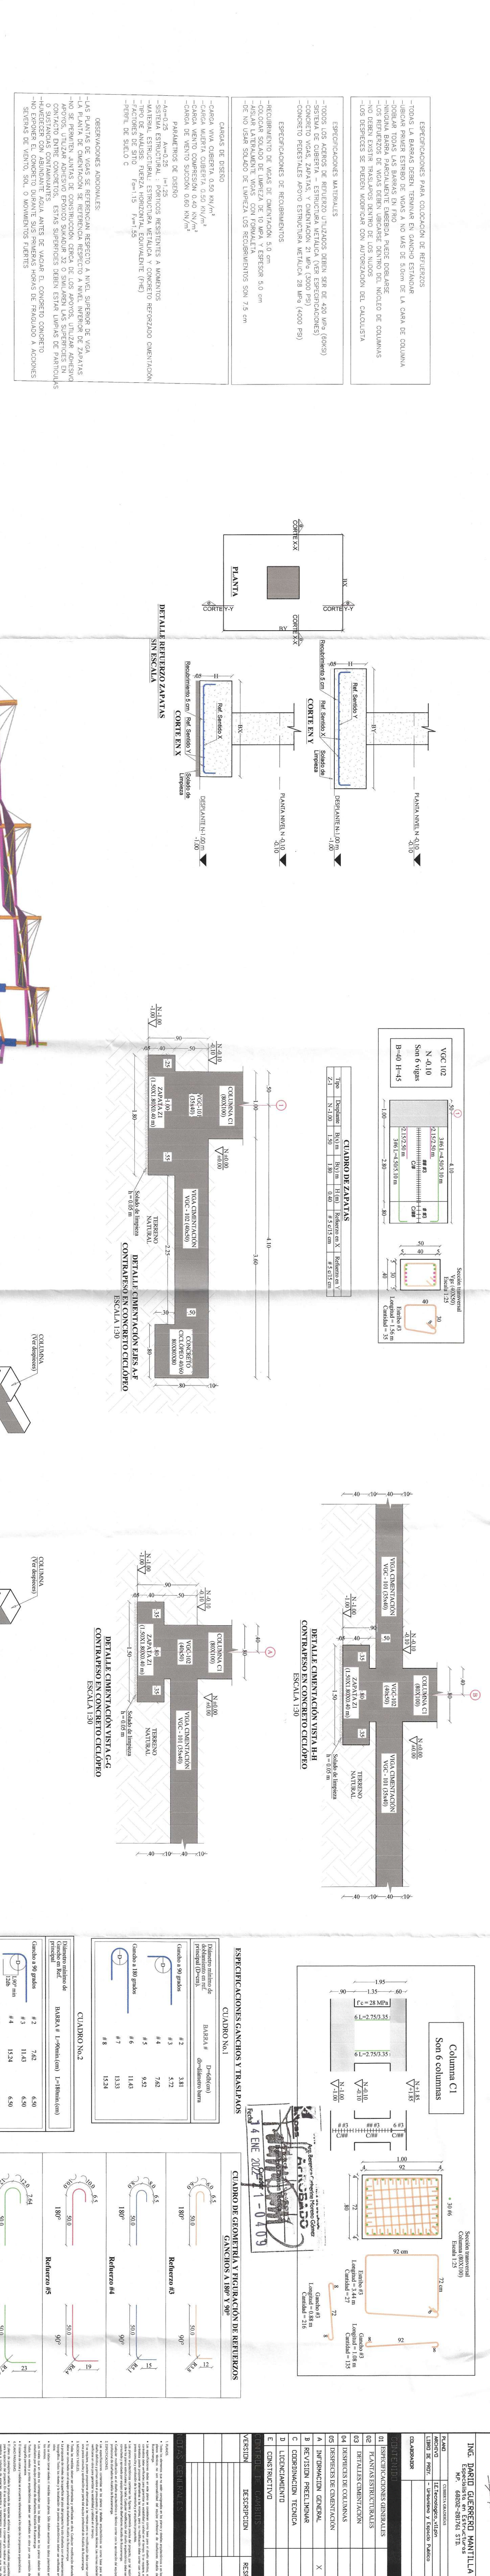

CUADRO DE ÁREAS			
ÁREA DEL PREDIO:			
INDICE DE OCUPACIÓN: 0.19		INDICE DE CONSTRUCCIÓN: 0.26	
CUPO DE PARQUEADEROS: ÁREA GENERADORA = 472.13 m ² (1 Parqueadero x 140m ²) = 3 Parqueaderos			
VER OBSERVACIONES			
PUBLICACIÓN			
NIVEL	DESCRIPCIÓN	ÁREA INTERVENCIÓN	
		ÁREA CONSTRUIDA	ÁREA LIBRE
N + 14,95	ACCESO	472.13 m ²	0 m ²
TOTALES		472.13 m ²	0 m ²

[illegible]

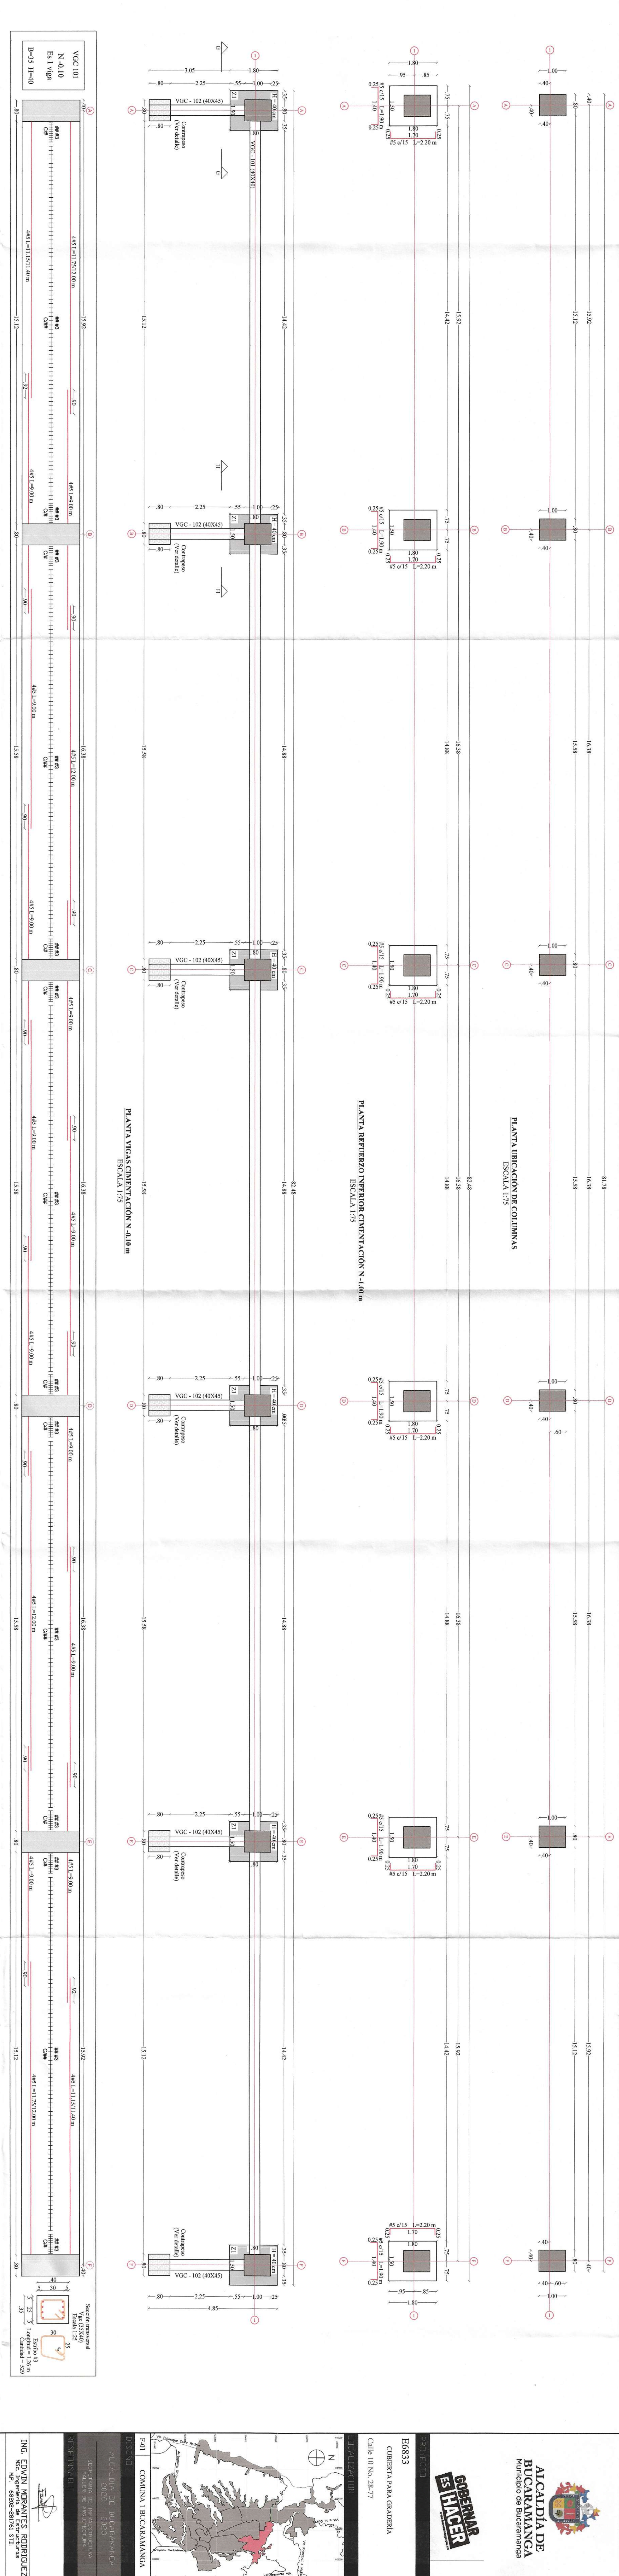




ACACADIA DE
BUCARAMANGA
Municipio de Bucaramanga

GOBIERNO
HACER

E66833

CUBIERTA PARA GRADERÍA

Cable 10 No. 28-77

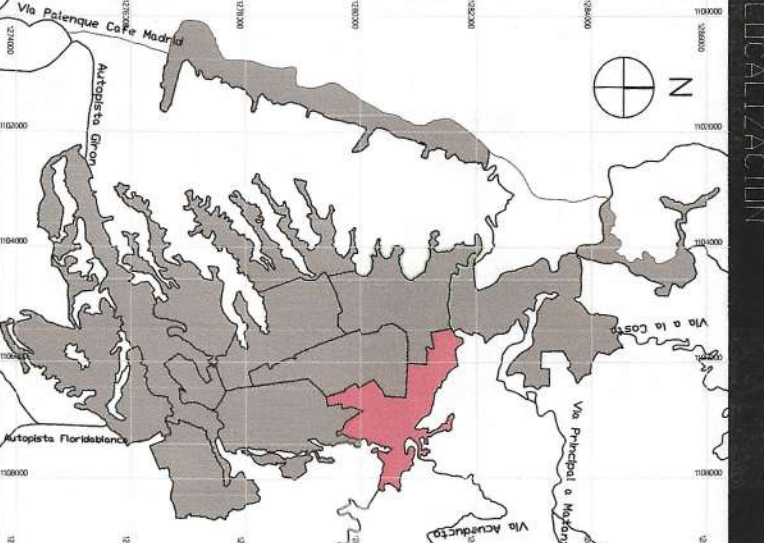

ALCALDIA DE BUCARAMANGA
SECRETARÍA DE PLANEACIÓN Y
DESARROLLO URBANO


ING. DARIO GUERRERO MANTILLA
Especialista en Estructuras

ING. DARIO GUERRERO MANTILLA
Especialista en Estructuras

21-040