


# PLANO ARQUITECTONICO

## BLOQUE BIENESTAR

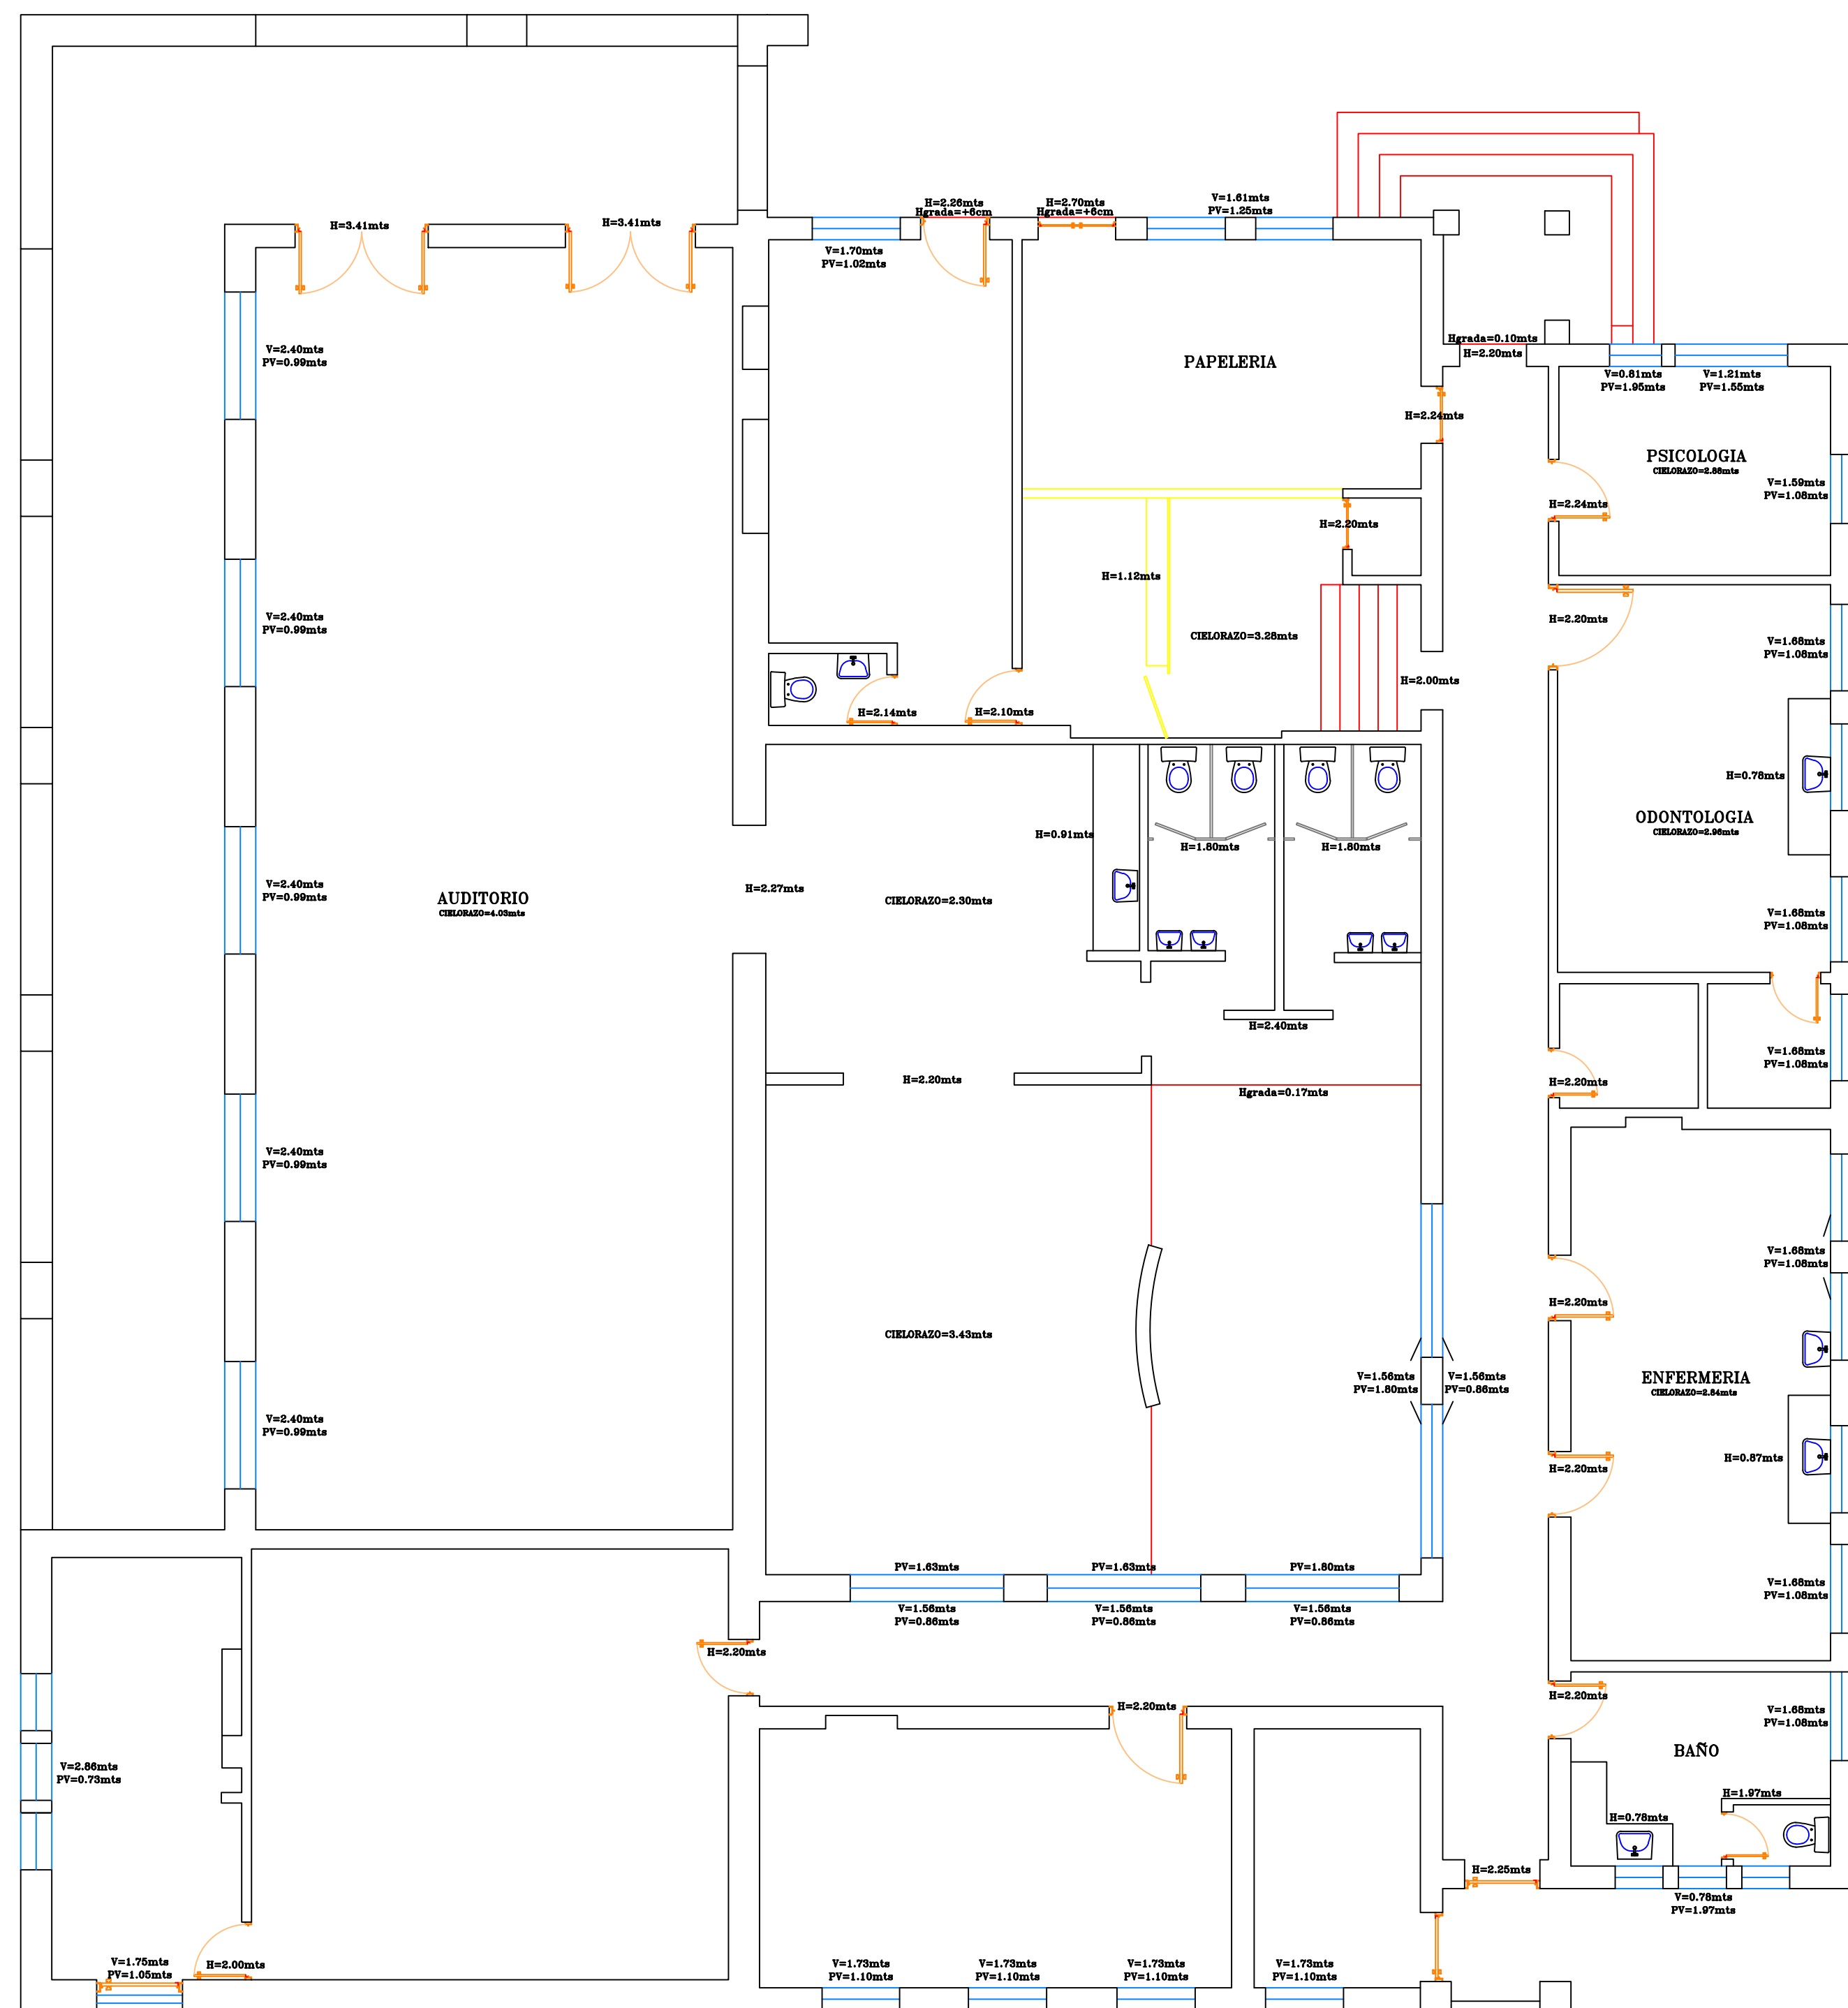


PROYECTO

INFRAESTRUCTURA ESCOLAR

COLEGIO TECNOLÓGICO

Cl. 10 #77 28

## LOCALIZACION

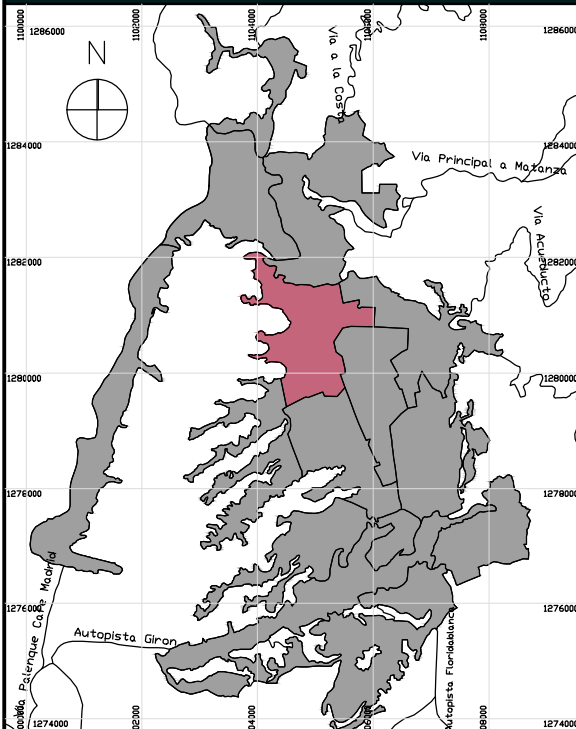


| ## | ZN | #Zona Normatiba PBT |
|----|----|---------------------|
|----|----|---------------------|

ALCALDIA DE BUCARAMANGA  
2020 - 2023

---

SECRETARIA DE INFRAESTRUCTURA  
TALLER DE ARQUITECTURA

RESPONSABLE

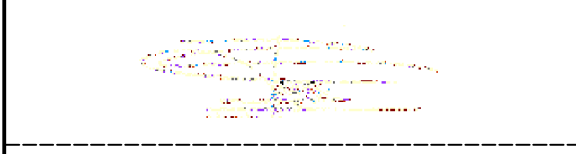

|                                                                  |                                   |
|------------------------------------------------------------------|-----------------------------------|
| <p>FELIPE VALBUENA GÓMEZ</p> <p>TOPOGRAFO MATRICULA 01-13269</p> |                                   |
| PLANO                                                            | COLEGIO TECNOLÓGICO DAMAZO ZAPATA |
| ARCHIVO                                                          | PLANTA GENERAL.pln                |
| LIBRO DE PROV.                                                   | PRE- PRELIMINAR                   |
| COLABORADOR                                                      | JUAN SEBASTIAN RAMIREZ            |

| CONTENIDO |                    |  |
|-----------|--------------------|--|
| 01        | #Nombre del Dibujo |  |
| 02        |                    |  |
| 03        |                    |  |
| 04        |                    |  |
| 05        |                    |  |

|   |                      |   |
|---|----------------------|---|
| A | INFORMACION GENERAL  | X |
| B | REVISION PRELIMINAR  |   |
| C | COORDINACION TECNICA |   |
| D | LICENCIAMIENTO       |   |
| E | CONSTRUCTIVO         |   |

| CONTROL DE CAMBIOS |             |       |
|--------------------|-------------|-------|
| VERSION            | DESCRIPCION | RESP. |
|                    | -----       |       |
|                    | -----       |       |
|                    | -----       |       |

## NOTAS GENERALES

[illegible]

El plano de paisajismo señala la propuesta de especies arbóreas y elementos naturales requeridos para la ejecución del proyecto. En él se indican los elementos a conservar y/o

[illegible]

## ESCALAS

1 : 75

Fecha 18/12/2020

Levantamiento  
Colegio Tecnológico Damazo Zapata