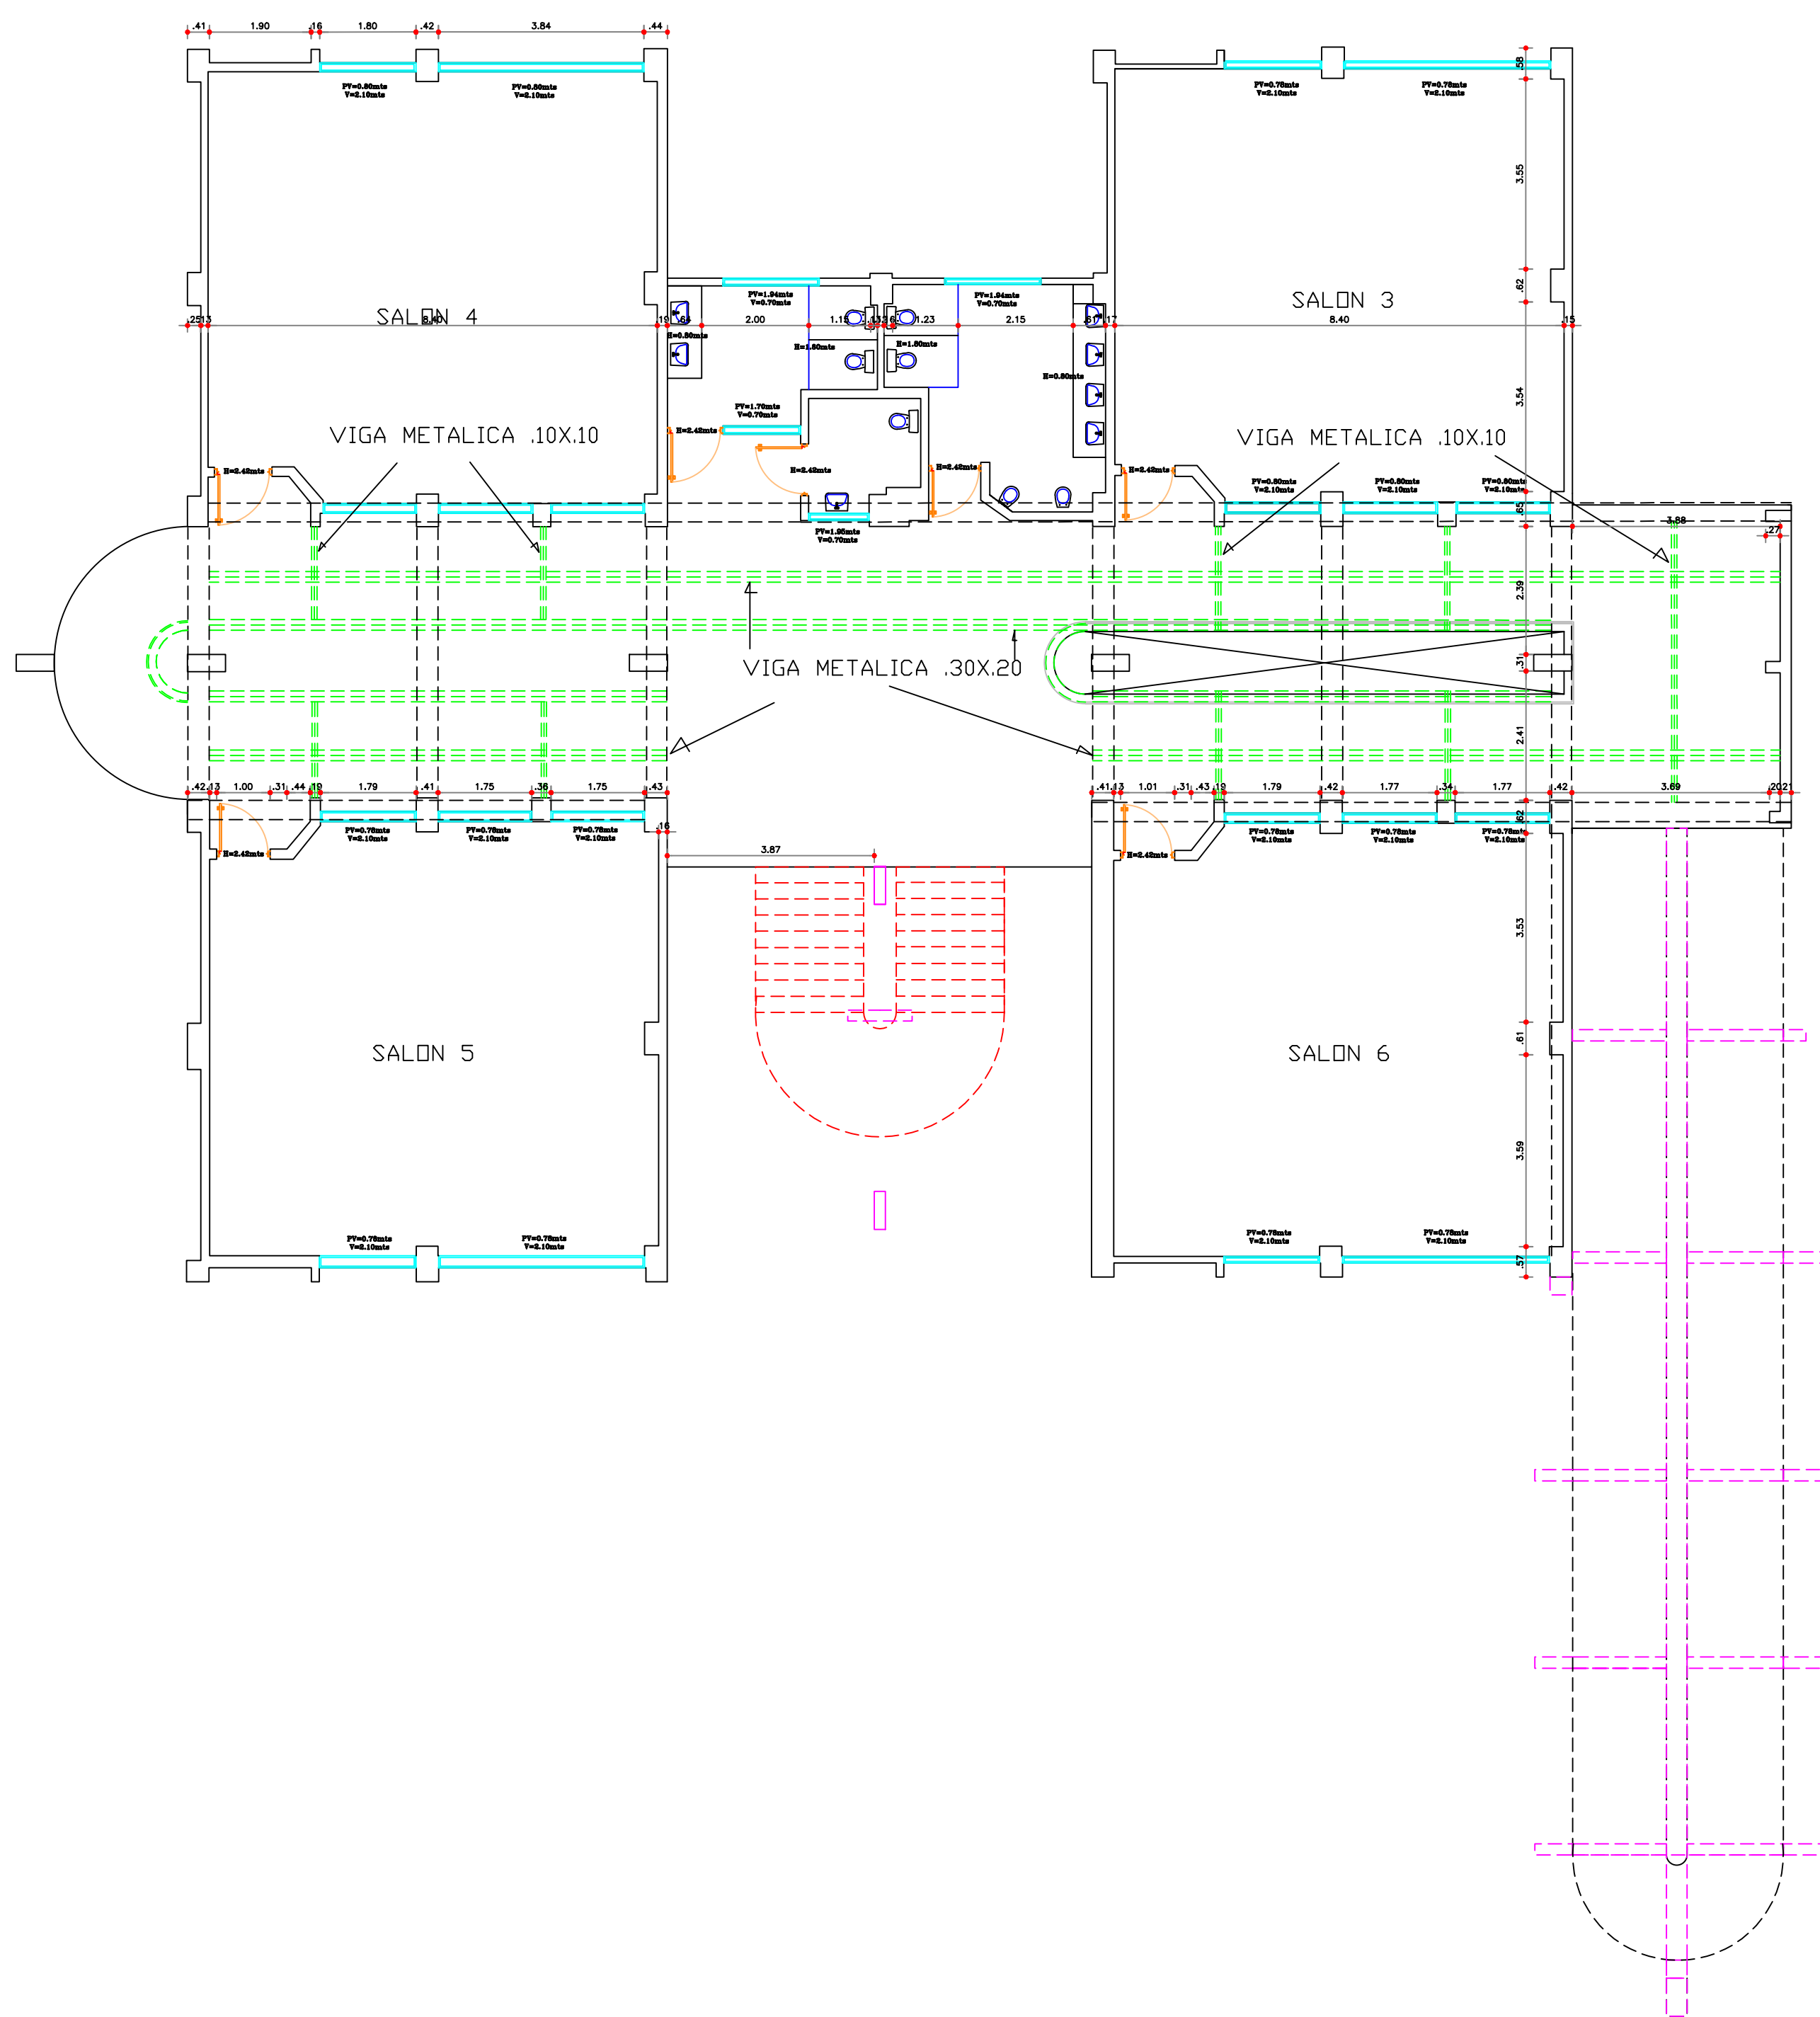


EDIFICIO CARREFUR I.E. TECNICO DAMASO ZAPATA

SEGUNDO NIVEL

[illegible]