URB - Urbanismo y Espacio Publico
Planta General Cubiertas

N

PLANO 1 DE 87

Planta General Cubiertas

URB.01 11/04/2023

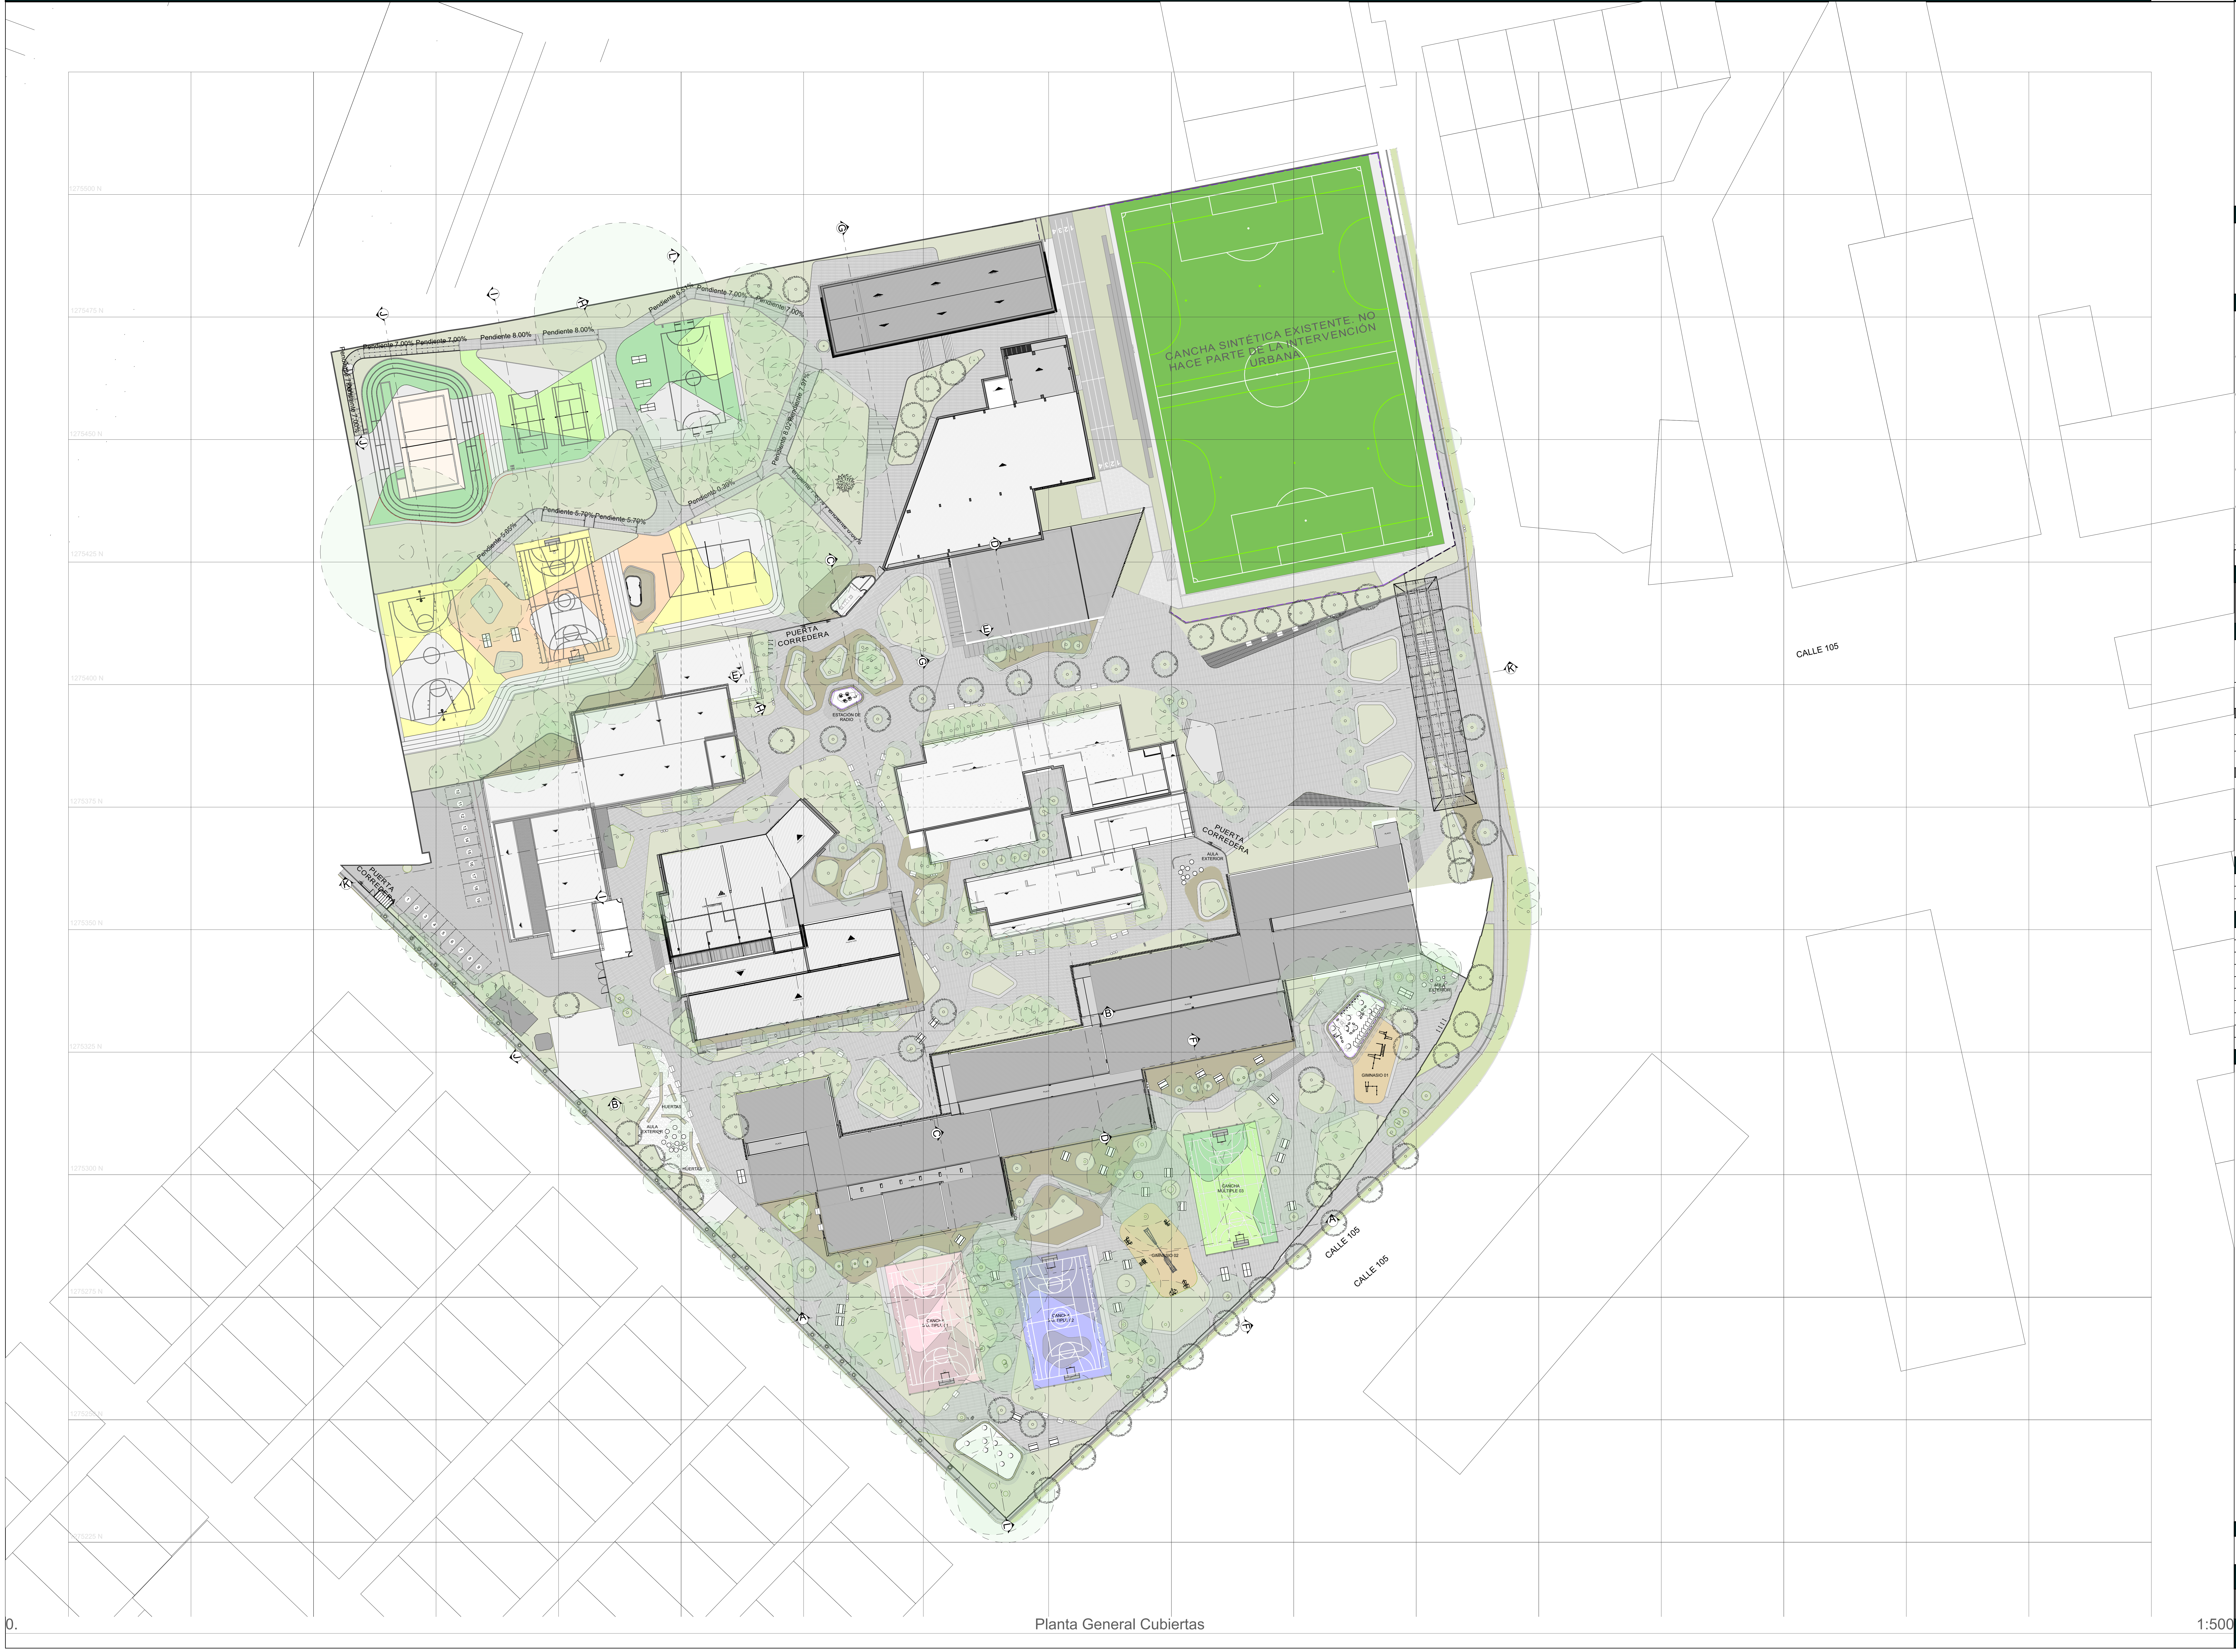
1275500 N
1275475 N
1275450 N
1275425 N
1275400 N
1275375 N
1275350 N
1275325 N
1275300 N
1275275 N
1275250 N
1275225 N
G
L
I
H
J
Pendiente 6.51%
Pendiente 7.00%
Pendiente 7.00%
Pendiente 7.00%
Pendiente 7.00%
Pendiente 8.00%
Pendiente 8.00%
Pendiente 7.00%
Pendiente 7.00%
Pendiente 7.97%
Pendiente 8.02%
Pendiente 0.39%
Pendiente 5.70%
Pendiente 5.70%
Pendiente 5.95%
CANCHA SINTÉTICA EXISTENTE. NO HACE PARTE DE LA INTERVENCIÓN URBANA
1 2 3 4
PUERTA CORREDERA
ESTACIÓN DE RADIO
PUERTA CORREDERA
AULA EXTERIOR
AULA EXTERIOR
CALLE 105
K
C
D
E
G
PLACA
1 2 3 4 5 6 7 8 9
10 11 12 13 14 15 16 17 18 19
PUERTA CORREDERA
K
J
B
HUERTAS
AULA EXTERIOR
HUERTAS
B
F
C
D
GIMNASIO 01
CANCHA MÚLTIPLE 03
GIMNASIO 02
CANCHA MÚLTIPLE 01
CANCHA MÚLTIPLE 02
A
A
F
L
CALLE 105
CALLE 105

0.

Planta General Cubiertas

1:500

ALCALDÍA DE BUCARAMANGA
Municipio de Bucaramanga

GOBERNAR ES HACER
www.bucaramanga.gov.co

PROYECTO

E-6828

E-6828 I.E COLEGIO INEM

Calle 34a # 43 - 38

LOCALIZACION

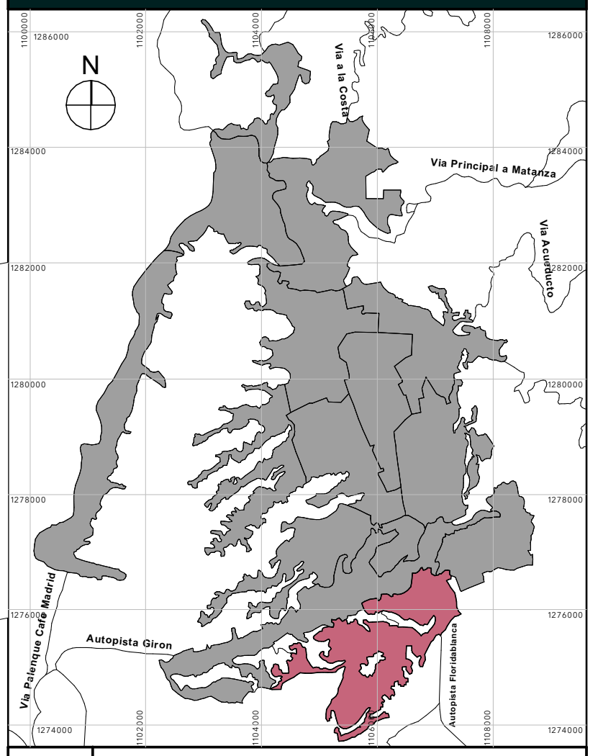
N
Vía a la Costa
Vía Principal a Matanza
Vía Acueducto
Autopista Giron
Vía Palenque Café Madrid
Autopista Floridablanca

F-05	COMUNA 10 PROVENZA

DISEÑO

ALCALDIA DE BUCARAMANGA
2020 - 2023
SECRETARIA DE INFRAESTRUCTURA
TALLER DE ARQUITECTURA

RESPONSABLE

Responsable de Proyecto
ARQ. ANDRÉS FELIPE MONTAGUTH DURÁN
A3012019-1098785319

EQUIPO DE COORDINACION		
Secretario de Infraestructura	ARQ. IVÁN JOSÉ VARGAS CADENA	
Director del Equipo de Apoyo	ARQ. IVÁN DARIO ACEVEDO GÓMEZ	
Coordinador de Arquitectura	ARQ. LUIS RAÚL CARRILLO RIVEROS	
EQUIPO DE TRABAJO		Vo. Bo
Lideres de Infraestructura Escolar	#Lider #1	
	#Lider #2	
Colaboradores diseño	#Colaborador del Proyecto 1	
	#Colaborador de Proyecto 2	
	#Colaborador de proyecto 3	

INFORMACION CAD

PLANO	Planta General Cubiertas
ARCHIVO	E-6828 I.E INEM SEDE A - URBANISMO.pln
LIBRO DE PROY.	- Urbanismo y Espacio Publico

CONTENIDO

01	Planta General Cubiertas	
02		
03		
04		
05		
A	INFORMACION GENERAL	X
B	REVISION PREELIMINAR	
C	COORDINACION TECNICA	
D	LICENCIAMIENTO	
E	CONSTRUCTIVO	

NOTAS GENERALES

PLANOS.

- Todos los elementos que no estén consignados en los planos y detalles arquitectónicos o en los planos técnicos no son responsabilidad del equipo profesional de diseñadores Alcaldía de Bucaramanga.
- Las especificaciones dadas en este plano se consideran como base para el diseño definitivo, el contratista debe verificarlas para garantizar su estabilidad y calidad en el tiempo. Si se requiere, el contratista puede proponer alternativas a las mismas, pero su modificación debe contar con una previa consulta y aprobación de la interventoría y el arquitecto proyectista.
- Los planos arquitectónicos contienen las figuras y geometría precisa del proyecto, por tal razón priman sobre los planos estructurales y de talle. Cualquier modificación del diseño arquitectónico debe ser consultada y aprobada por el equipo profesional de diseñadores Alcaldía de Bucaramanga.
- Cualquier modificación en el diseño arquitectónico o técnico debe contar con la aprobación del equipo profesional de diseñadores Alcaldía de Bucaramanga.

ESPECIFICACIONES.

- Las especificaciones contenidas en los planos y detalles arquitectónicos se consideran como base para el diseño definitivo y priman sobre el presupuesto y las especificaciones técnicas. Las mismas deberán verificarse en obra para garantizar su estabilidad y calidad en el tiempo.
- Si se requiere, pueden proponerse alternativas a las mismas pero su modificación debe contar con una previa consulta y aprobación por parte del equipo profesional de diseñadores Alcaldía de Bucaramanga.

MEDIDAS Y NIVELES.

- Todas las medidas deben ser confrontadas y verificadas en obra. Cualquier modificación derivada debe ser consultada con el equipo profesional de diseñadores Alcaldía de Bucaramanga.
- La propuesta de niveles de la superficie del piso del proyecto ha sido diseñada con el levantamiento topográfico. Todos los niveles y la localización de puntos arquitectónicos deben ser verificadas en obra.
- No se deben tomar niveles ni medidas sobre planos. Sólo deben asumirse los datos plasmados en los mismos.
- Los niveles que en obra no correspondan con los datos plasmados en los planos deberán ser estudiados por el equipo profesional de diseñadores Alcaldía de Bucaramanga.
- Todos los niveles y puntos arquitectónicos deben ser verificados en obra por una comisión de topografía permanente.
- El sistema de cotas y medidas se encuentra referenciado a los ejes de la propuesta arquitectónica

PLANO PAISAJISMO.

El plano de paisajismo señala la propuesta de especies arbóreas y elementos naturales requeridos para la ejecución del proyecto. En él se indican los elementos a conservar y/o reubicar así como la siembra e inclusión de especies, elementos y tratamientos nuevos, componentes que han de respetarse integralmente en la ejecución de la obra.

ACCESIBILIDAD.

Las circulaciones peatonales deben ser continuas y a nivel (evitar las huellas en concreto o por lo menos garantizar un circuito continuo apto para población con movilidad reducida), en material duro y antideslizante en seco y en mojado, el ancho mínimo de las vías peatonales debe ser de 1.20 mts libres, la pendiente longitudinal máxima es 2% y la pendiente transversal máxima 2%, cuando el ancho sea mayor a 2.00mts y no existan bordes se deberán construir pavimentos táctiles de guía con diferente textura que oriente el desplazamiento de las personas invidentes o de baja visión.
Las rejillas de desagüe ubicadas en los senderos peatonales deberán colocarse en el sentido contrario a la marcha y deberán estar niveladas con el pavimento, las aberturas de las rejillas no deben superar los 1,5 cm.

- La implantación de este diseño fue elaborada sobre planimetría y levantamiento del equipo de diseño de la alcaldía.
- No tomar medidas directamente sobre el plano.
- No hacer modificaciones a los planos sin la autorización del equipo de diseño de la alcaldía.
- ESTE PLANO ANULA LOS ANTERIORES A ESTA FECHA.
- VERIFICAR Y CONFRONTAR LAS MEDIDAS EN LA OBRA.
- EN CASO DE DIFERENCIA CON LOS PLANOS ESTRUCTURALES, PRIMAN LOS PLANOS ARQUITECTONICOS.
- PARA MAYOR INFORMACION VER PLANOS DE DETALLES.

ESCALAS

1:500

URB 11/04/2023

Planta General Cubiertas

PLANO 1 DE 87