



ALCALDÍA DE
BUCARAMANGA
Municipio de Bucaramanga




GOBERNAR
ES HACER

PROYECTO

I.E. INEM
EDIFICIO AZUL - ADMINISTRATIVO
INEM
Carrera 19A#104-56 Bucaramanga

LOCALIZACION

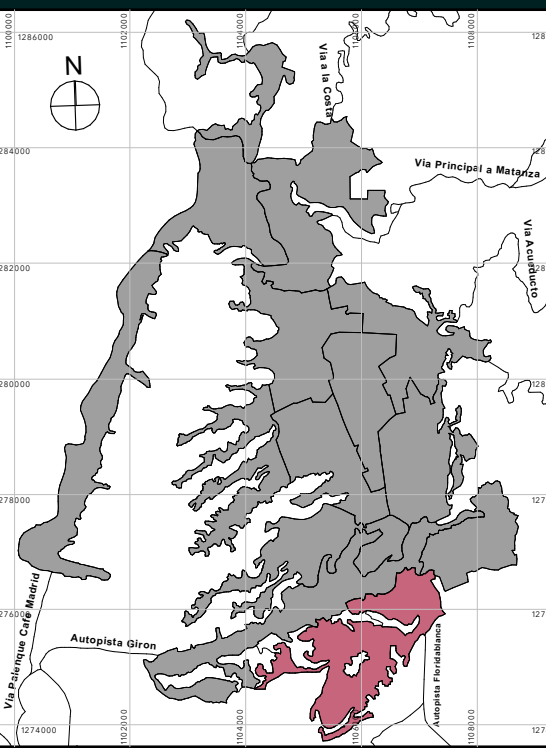

5 PROVENZA

DISEÑO

ALCALDIA DE BUCARAMANGA
2020 - 2023
SECRETARIA DE INGENIERIA
TALLER DE ARQUITECTURA

RESPONSABLE

Responsable de Proyecto
Arq. ANDRÉS FELIPE MONTAGUTH DURAN
EQUIPO DE COORDINACIÓN
Arq. IVÁN JOSÉ VARGAS CADENA
Secretaría de Planeación
Arq. IVÁN DARÍO ACEVEDO GÓMEZ
Director del Espacio de Aprovechamiento
Arq. LUIS RAÚL CARRILLO RIVEROS
Coordinador de Arquitectura

EQUIPO DE TRABAJO

Arq. MATEO GÓMEZ BARRERA
Arq. MERY BIBIANA ORTIZ ESTEVEZ
Arq. WALTER RUEDA MORALES

INFORMACION CAD

PLANO PLANTA DE CUBIERTAS
ARCHIVO INEM ADMINISTRATIVO v07.dwg
LIBRO DE PROY. Proyecto Arquitectonico Basico

CONTENIDO

01	PLANTA DE CUBIERTAS	
02		
03		
04		
05		
A	INFORMACION GENERAL	X
B	REVISION PRELIMINAR	
C	COORDINACION TECNICA	
D	LICENCIAMIENTO	
E	CONSTRUCTIVO	

NOTAS GENERALES

LEYES:





ESCALAS

1:100

PAB.03 11/04/2023

PLANTA DE CUBIERTAS

PLANO 17 DE 87

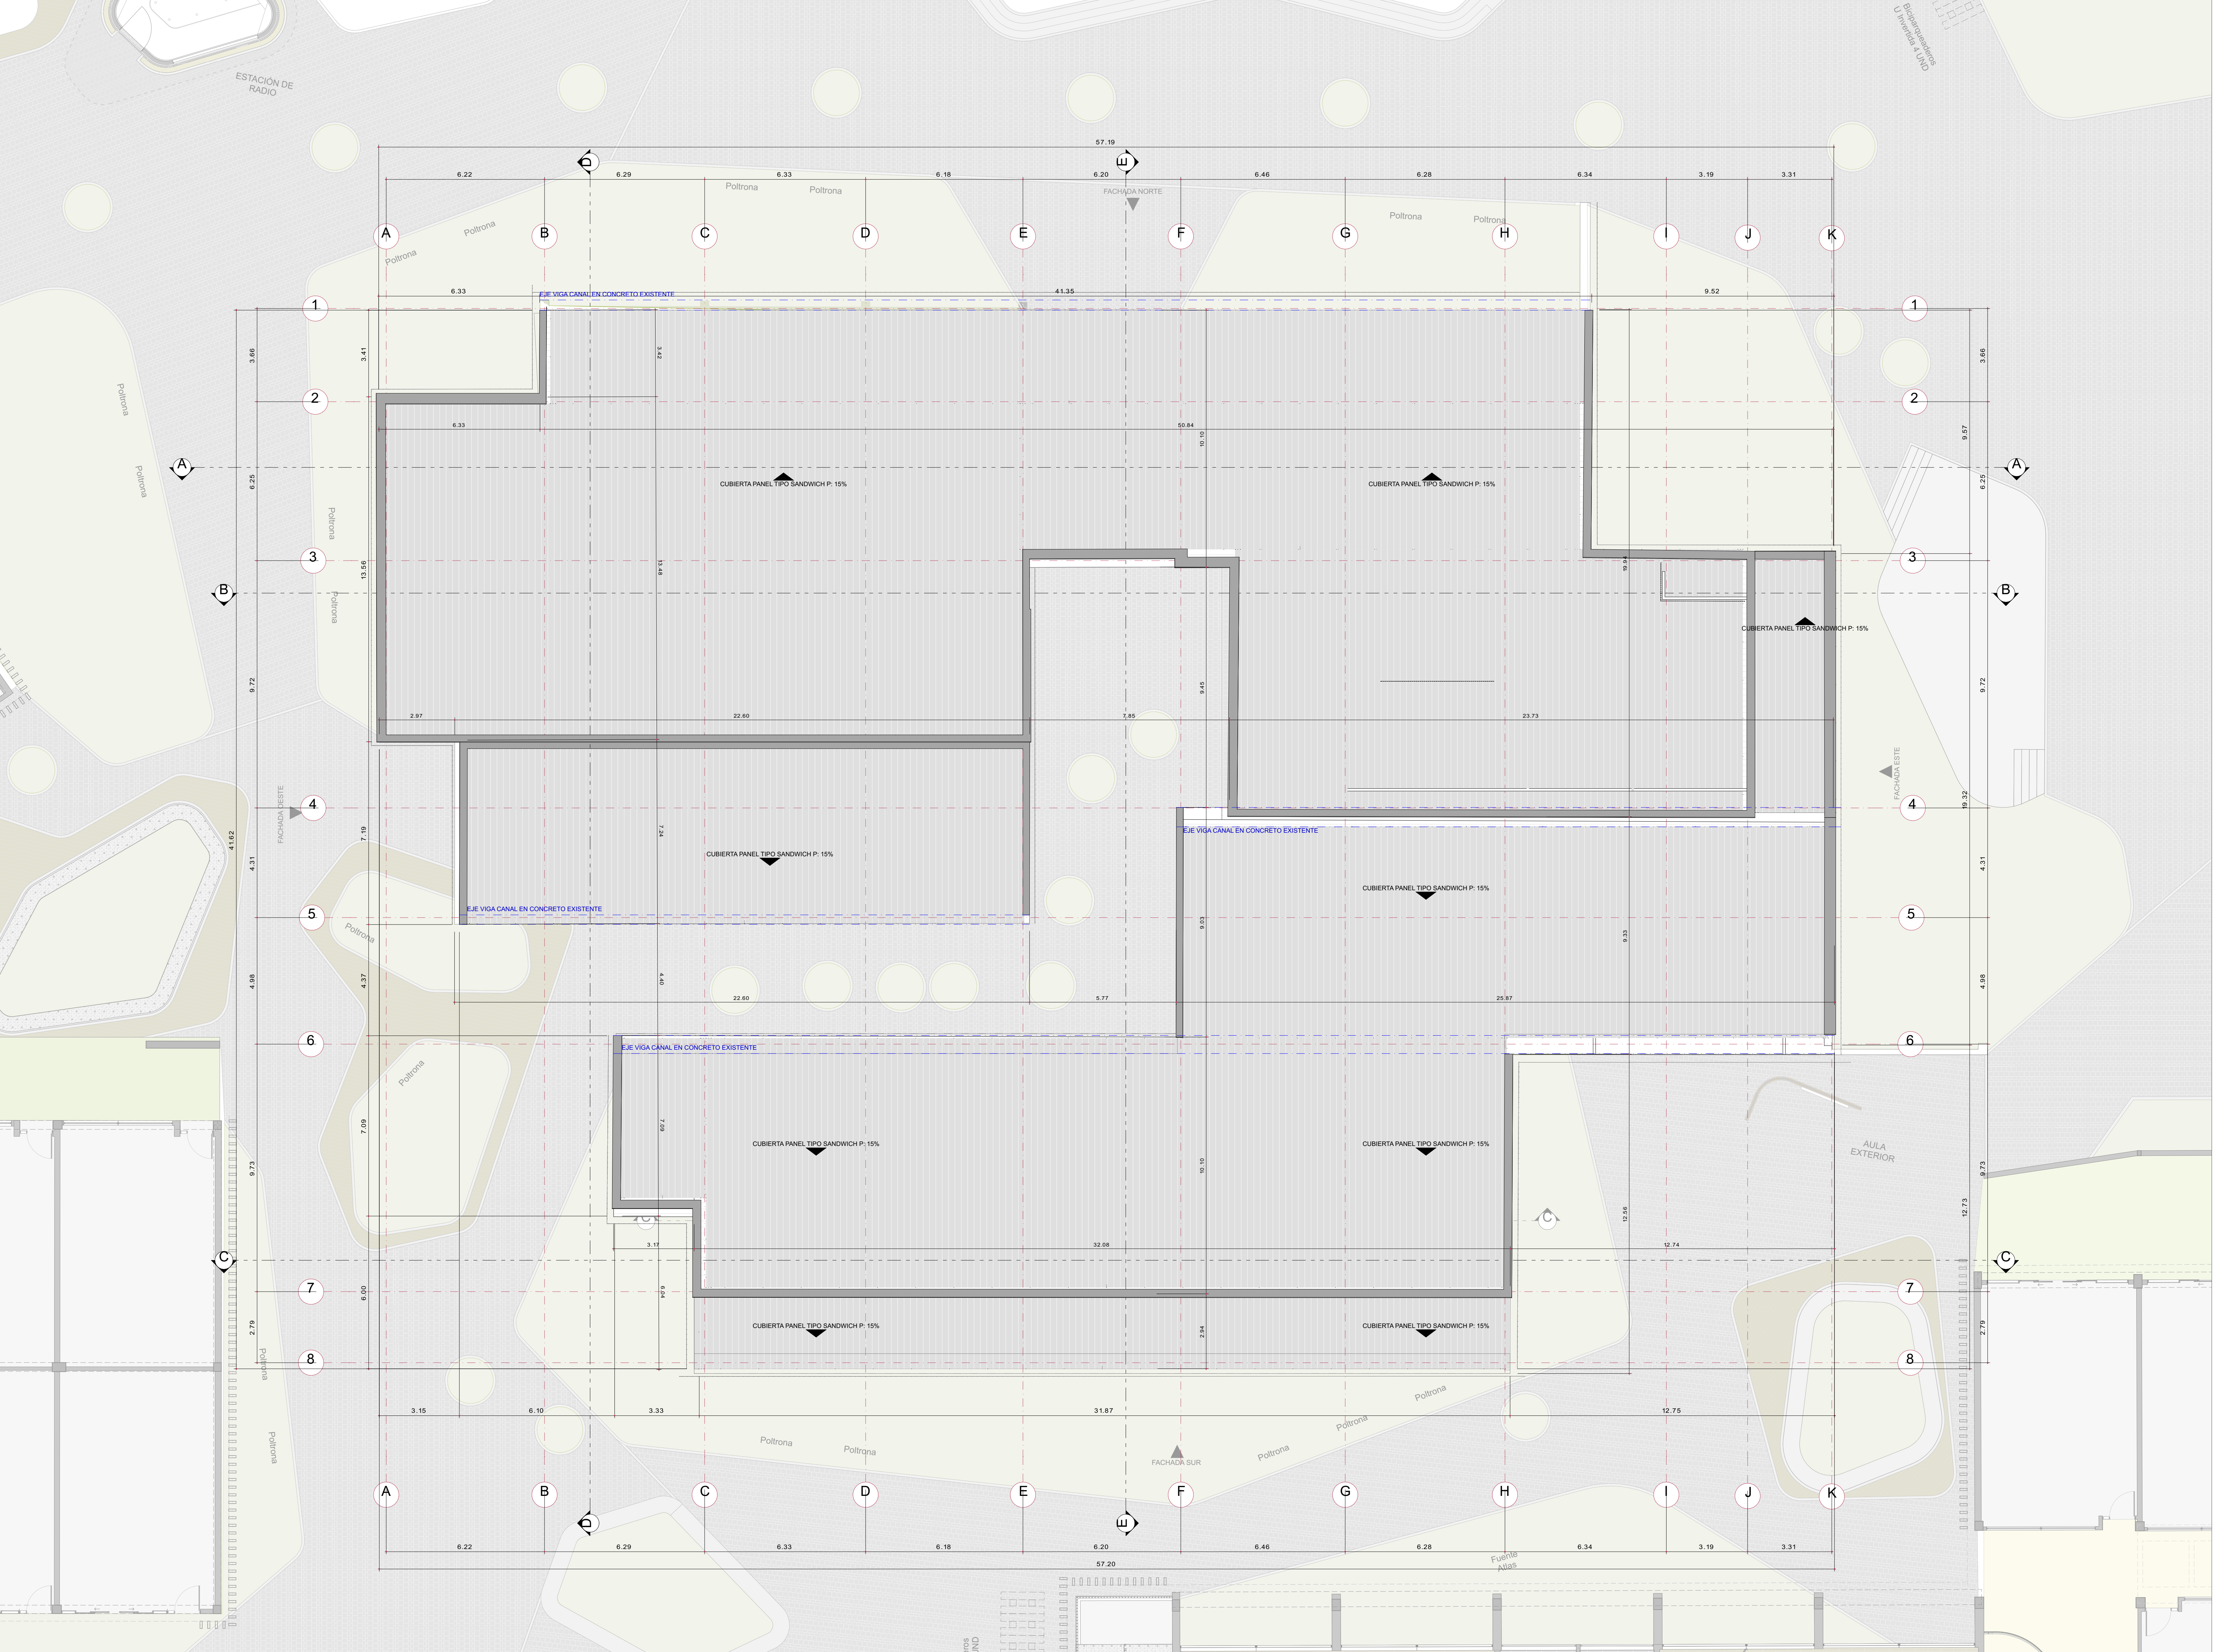

PLANTA DE CUBIERTAS