



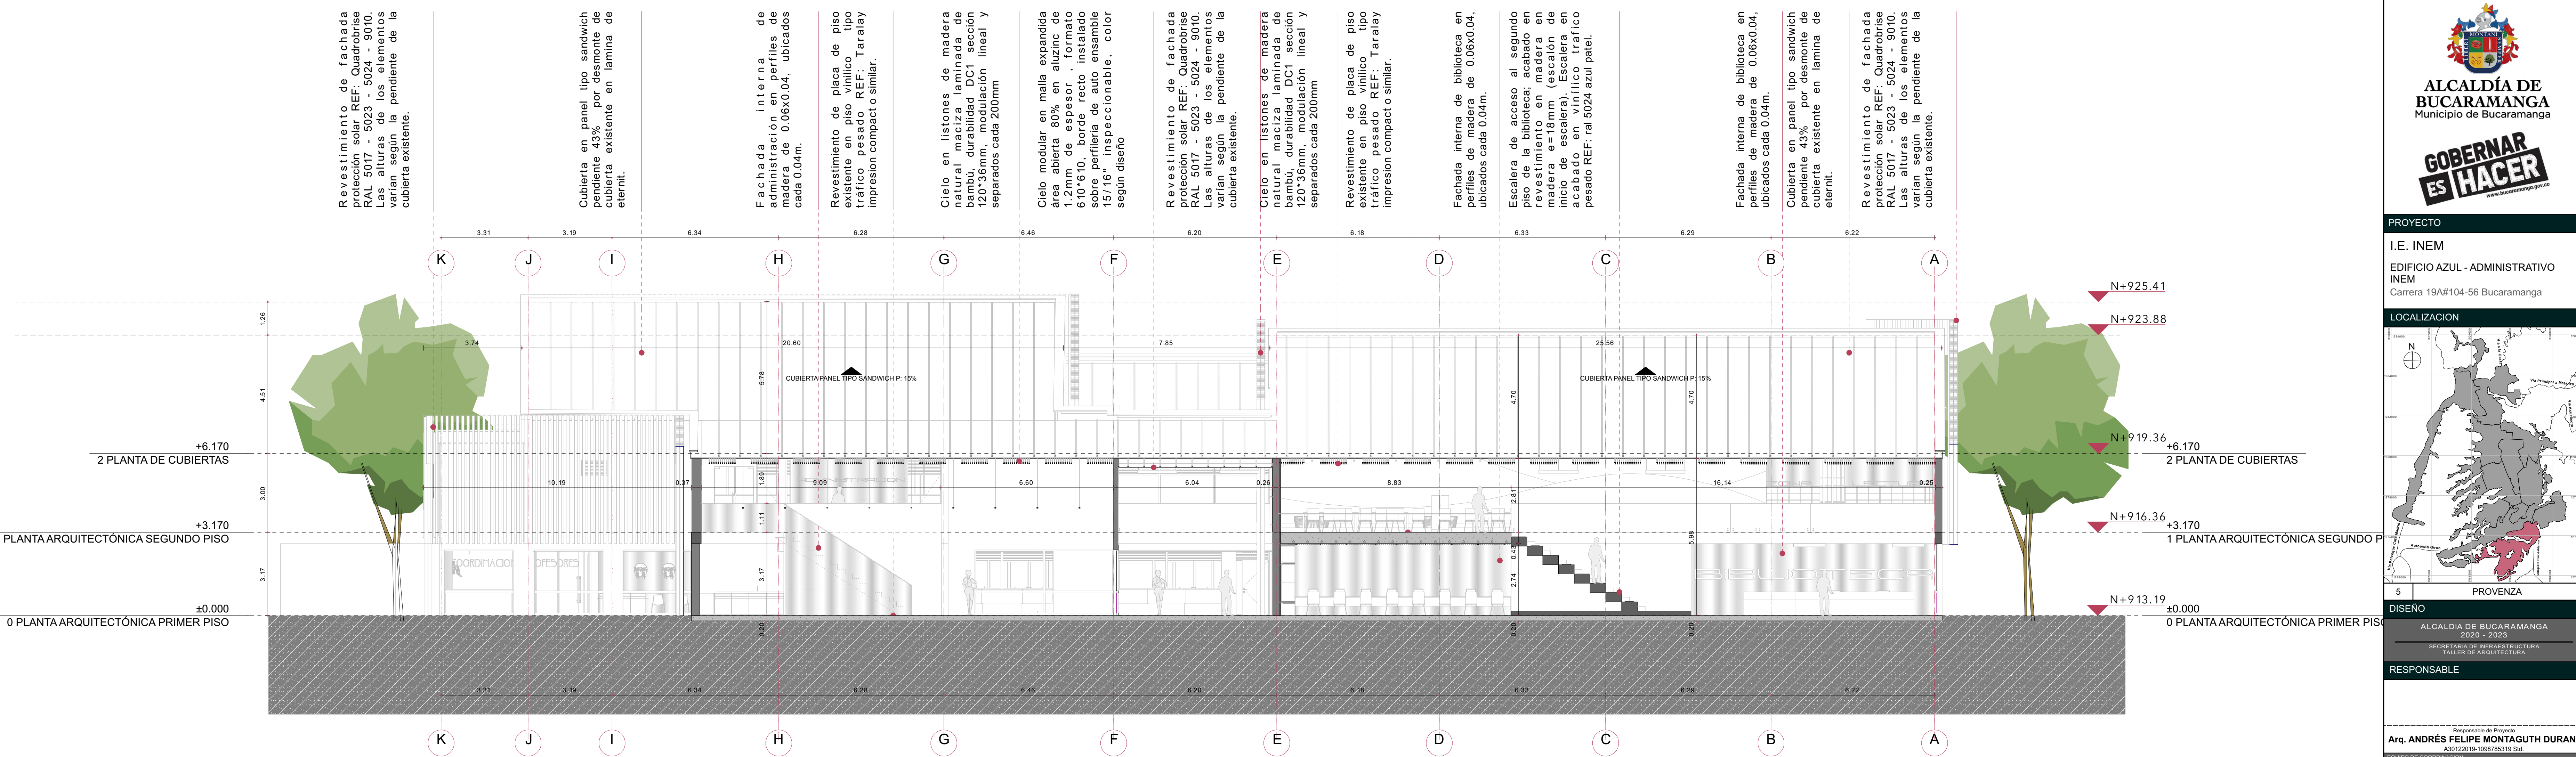

SECCIÓN-1

CORTE A

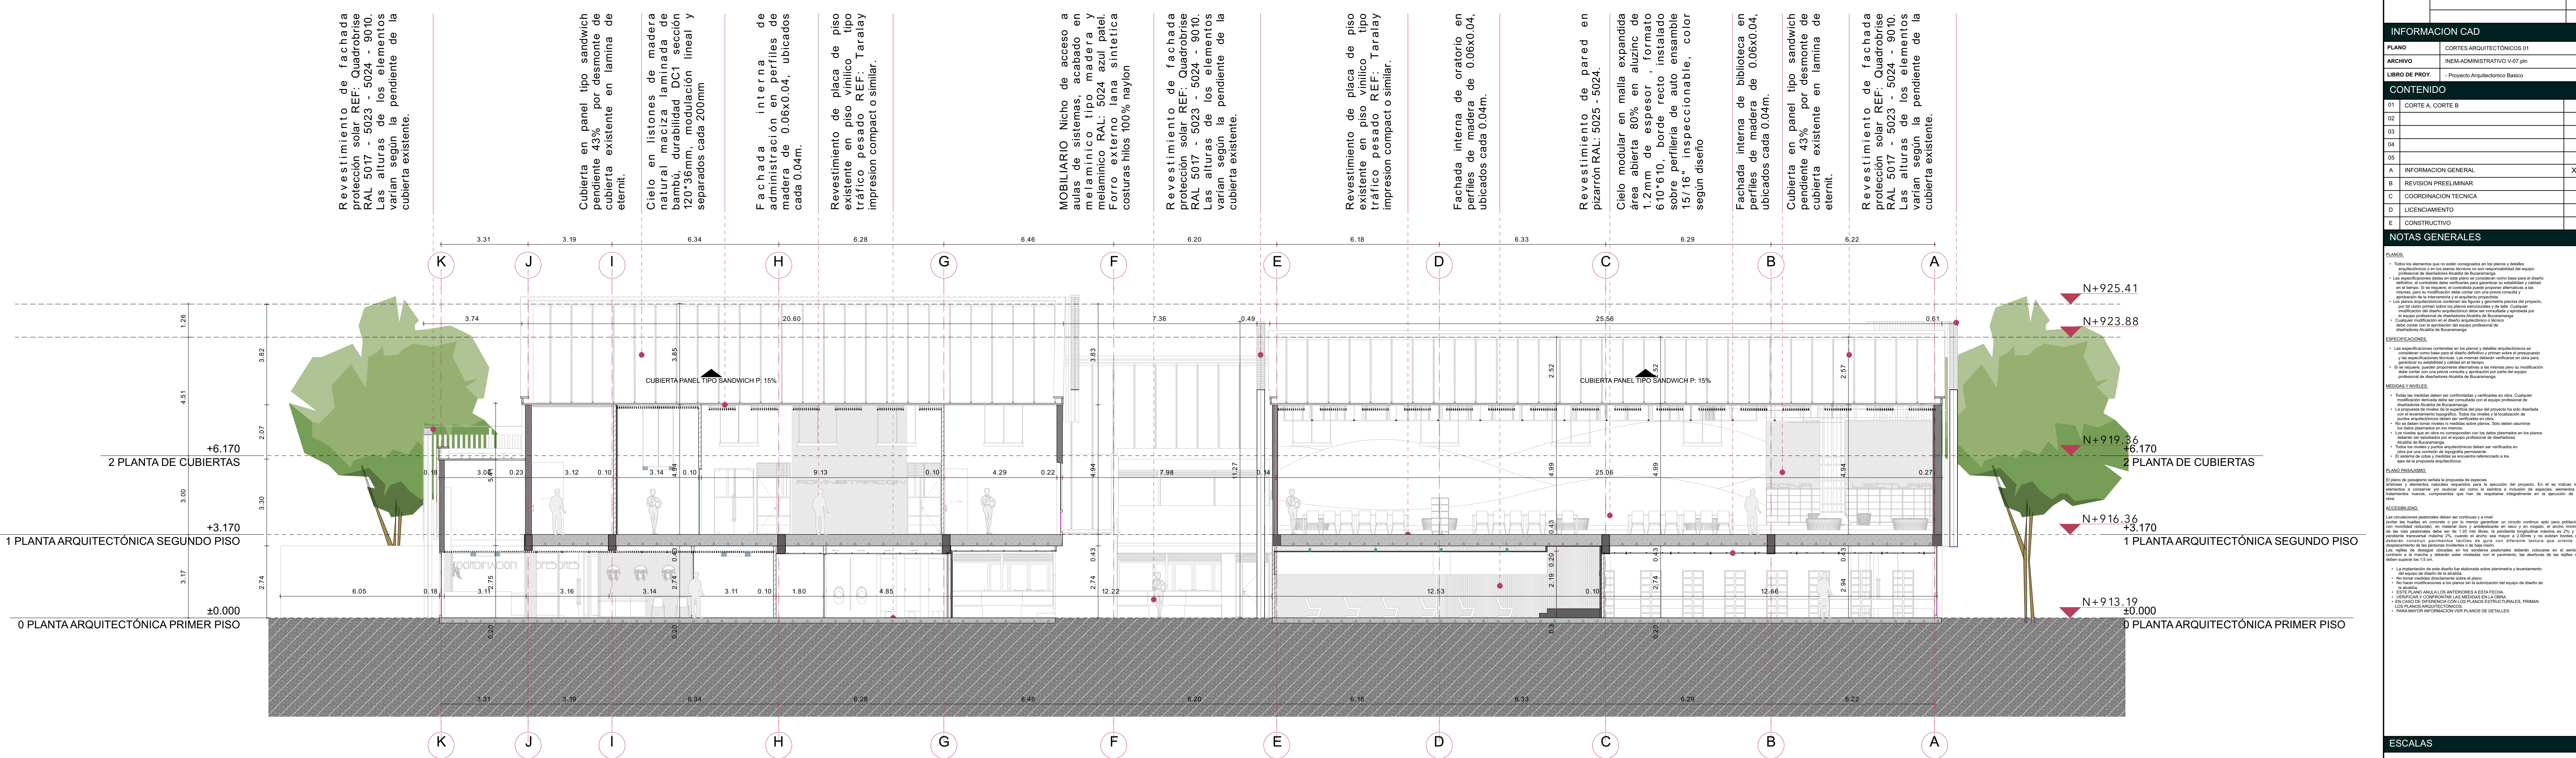

SECCIÓN-2

CORTE B



ALCALDÍA DE
BUCARAMANGA
Municipio de Bucaramanga


**GOBERNAR
ES HACER**

PROYECTO

I.E. INEM

EDIFICIO AZUL - ADMINISTRATIVO
INEM
Carrera 19A#104-56 Bucaramanga

LOCALIZACION

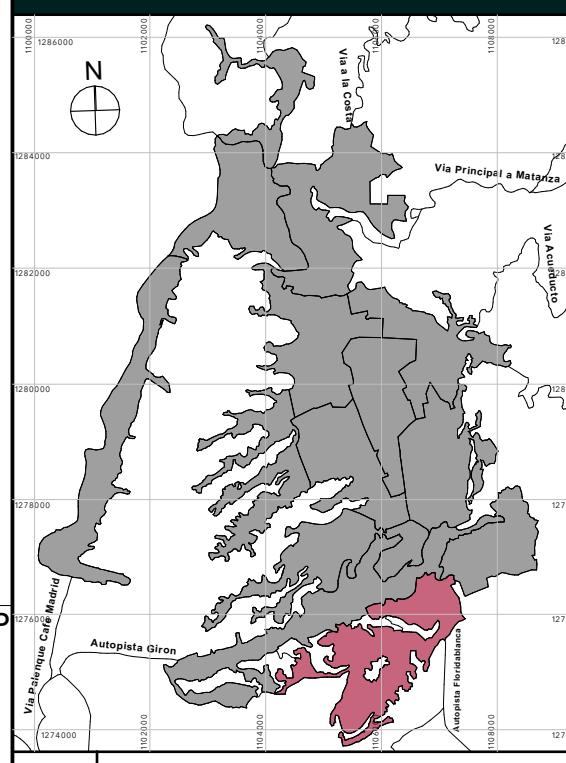

5 PROVENZA

DISEÑO

ALCALDIA DE BUCARAMANGA
2020 - 2023
TALLER DE ARQUITECTURA

RESPONSABLE

Responsable de Proyecto
Arq. ANDRÉS FELIPE MONTAGUTH DURAN

EQUIPO DE COORDINACION

Secretaría de Planeación Arq. IVÁN JOSÉ VARGAS CADENA
Director del Espacio de Asesoría Arq. IVÁN DARIO ACEVEDO GÓMEZ
Coordinador de Arquitectura Arq. LUIS RAUL CARRILLO RIVEROS

INFORMACION CAD

PLANO	CORTES ARQUITECTONICOS 01
ARCHIVO	INEM-ADMINISTRATIVO V07.dwg
LIBRO DE PROY.	Proyecto Arquitectonico Basico

CONTENIDO

01	CORTE A, CORTE B	
02		
03		
04		
05		
A	INFORMACION GENERAL	X
B	REVISION PRELIMINAR	
C	COORDINACION TECNICA	
D	LICENCIAMIENTO	
E	CONSTRUCTIVO	

NOTAS GENERALES

PLANTAS:

- Todas las plantas deben ser conformadas y verificadas en sitio. Cuando se modifique alguna planta se debe actualizar en el sistema de control de versiones.






ESCALAS

1:100

PAB.13 11/04/2023

CORTES ARQUITECTÓNICOS 01

PLANO 18 DE 87