


ALCALDÍA DE
BUCARAMANGA
Municipio de Bucaramanga



PROYECTO

I.E INEM
LABORATORIO DE ENSAMBLE
Cra 19A #104-56 Bucaramanga

LOCALIZACION

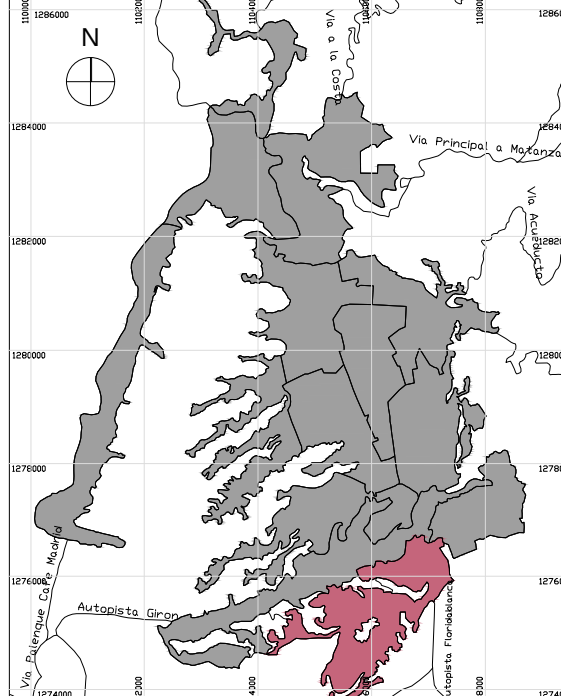

OS PROVENZA

DISEÑO

ALCALDIA DE BUCARAMANGA
SECRETARIA DE INFRAESTRUCTURA
TALLER DE ARQUITECTURA

RESPONSABLE

Responsable de Proyecto
ING. OSCAR MARTINEZ
MAT-15270-115712

Equipo de Coordinación	Ing. Oscar Martinez
Secretario	Ing. Ivan Jose Vargas Cadena
Infraestructura	Ing. Ivan Dario Acevedo Gomez
Coordinador de Construcción	Ing. Luis Raul Carrillo Riveros

Equipo de Trabajo	Ing. Oscar Martinez
Equipo de Responsabilidad	
Colaboradores	

INFORMACION CAD

PLANO PLANTA PRIMER Y SEGUNDO PISO
ARCHIVO: EDIFICIO LABORATORIO DE ENSAMBLE V-05-01
LIBRO DE PROYECTO Proyecto Aire Acondicionado

CONTENIDO

01	PLANTA PRIMER Y SEGUNDO PISO	
02		
03		
04		
05		
A	INFORMACION GENERAL	X
B	REVISION PRELIMINAR	
C	COORDINACION TECNICA	
D	LICENCIAMIENTO	
E	CONSTRUCTIVO	

NOTAS GENERALES

1. Todos los elementos que no estén consignados en los planos y detalles arquitectónicos de este proyecto, se deberán consultar con el equipo profesional de diseñadores de Bucaramanga para su verificación y aprobación. Si se requiere, el contratista deberá presentar alternativas a los mismos, para su modificación, de acuerdo con una previa consulta.

2. La aprobación de la información y el proyecto arquitectónico, de acuerdo con las especificaciones técnicas, se deberá verificar en conjunto con el equipo profesional de diseñadores de Bucaramanga, para su verificación y aprobación. Si se requiere, el contratista deberá presentar alternativas a los mismos, para su modificación, de acuerdo con una previa consulta y aprobación por parte del equipo profesional de diseñadores de Bucaramanga.

3. Las especificaciones contenidas en los planos y detalles arquitectónicos de este proyecto, se deberán consultar con el equipo profesional de diseñadores de Bucaramanga para su verificación y aprobación. Si se requiere, el contratista deberá presentar alternativas a los mismos, para su modificación, de acuerdo con una previa consulta y aprobación por parte del equipo profesional de diseñadores de Bucaramanga.

4. Los planos de este proyecto, se deberán consultar con el equipo profesional de diseñadores de Bucaramanga para su verificación y aprobación. Si se requiere, el contratista deberá presentar alternativas a los mismos, para su modificación, de acuerdo con una previa consulta y aprobación por parte del equipo profesional de diseñadores de Bucaramanga.


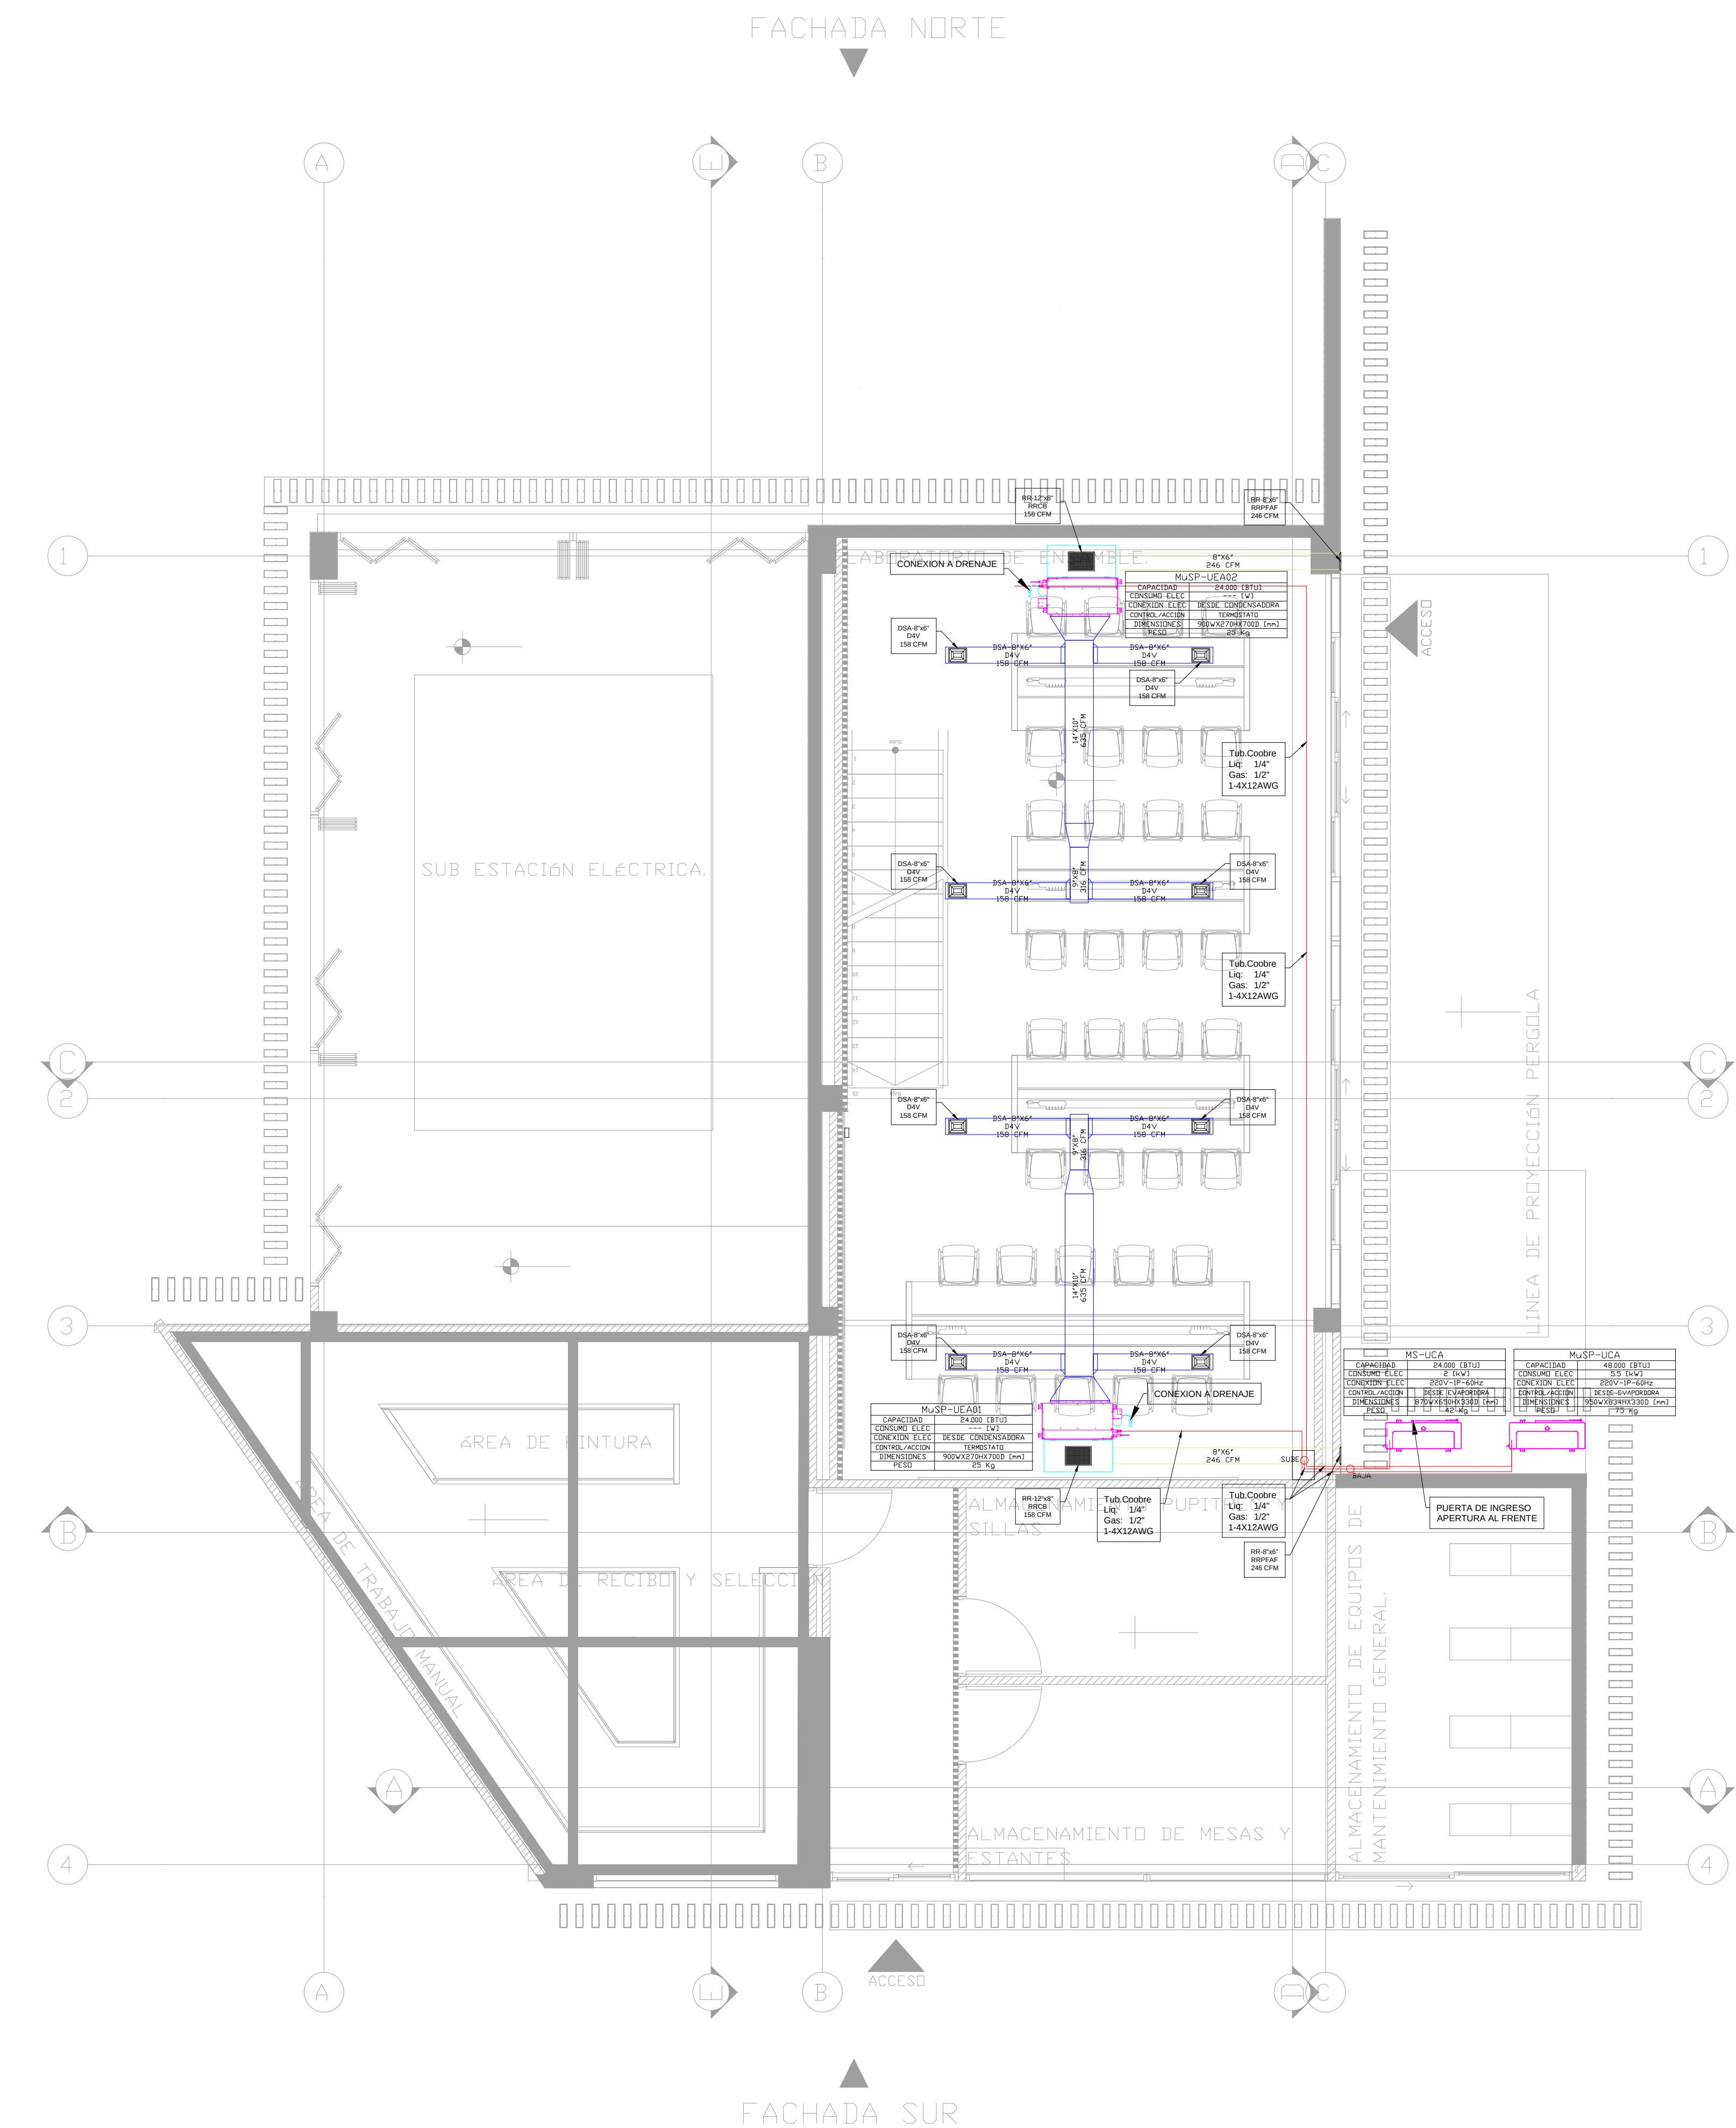

PLANTA ARQUITECTÓNICA PRIMER PISO

1:50 1.

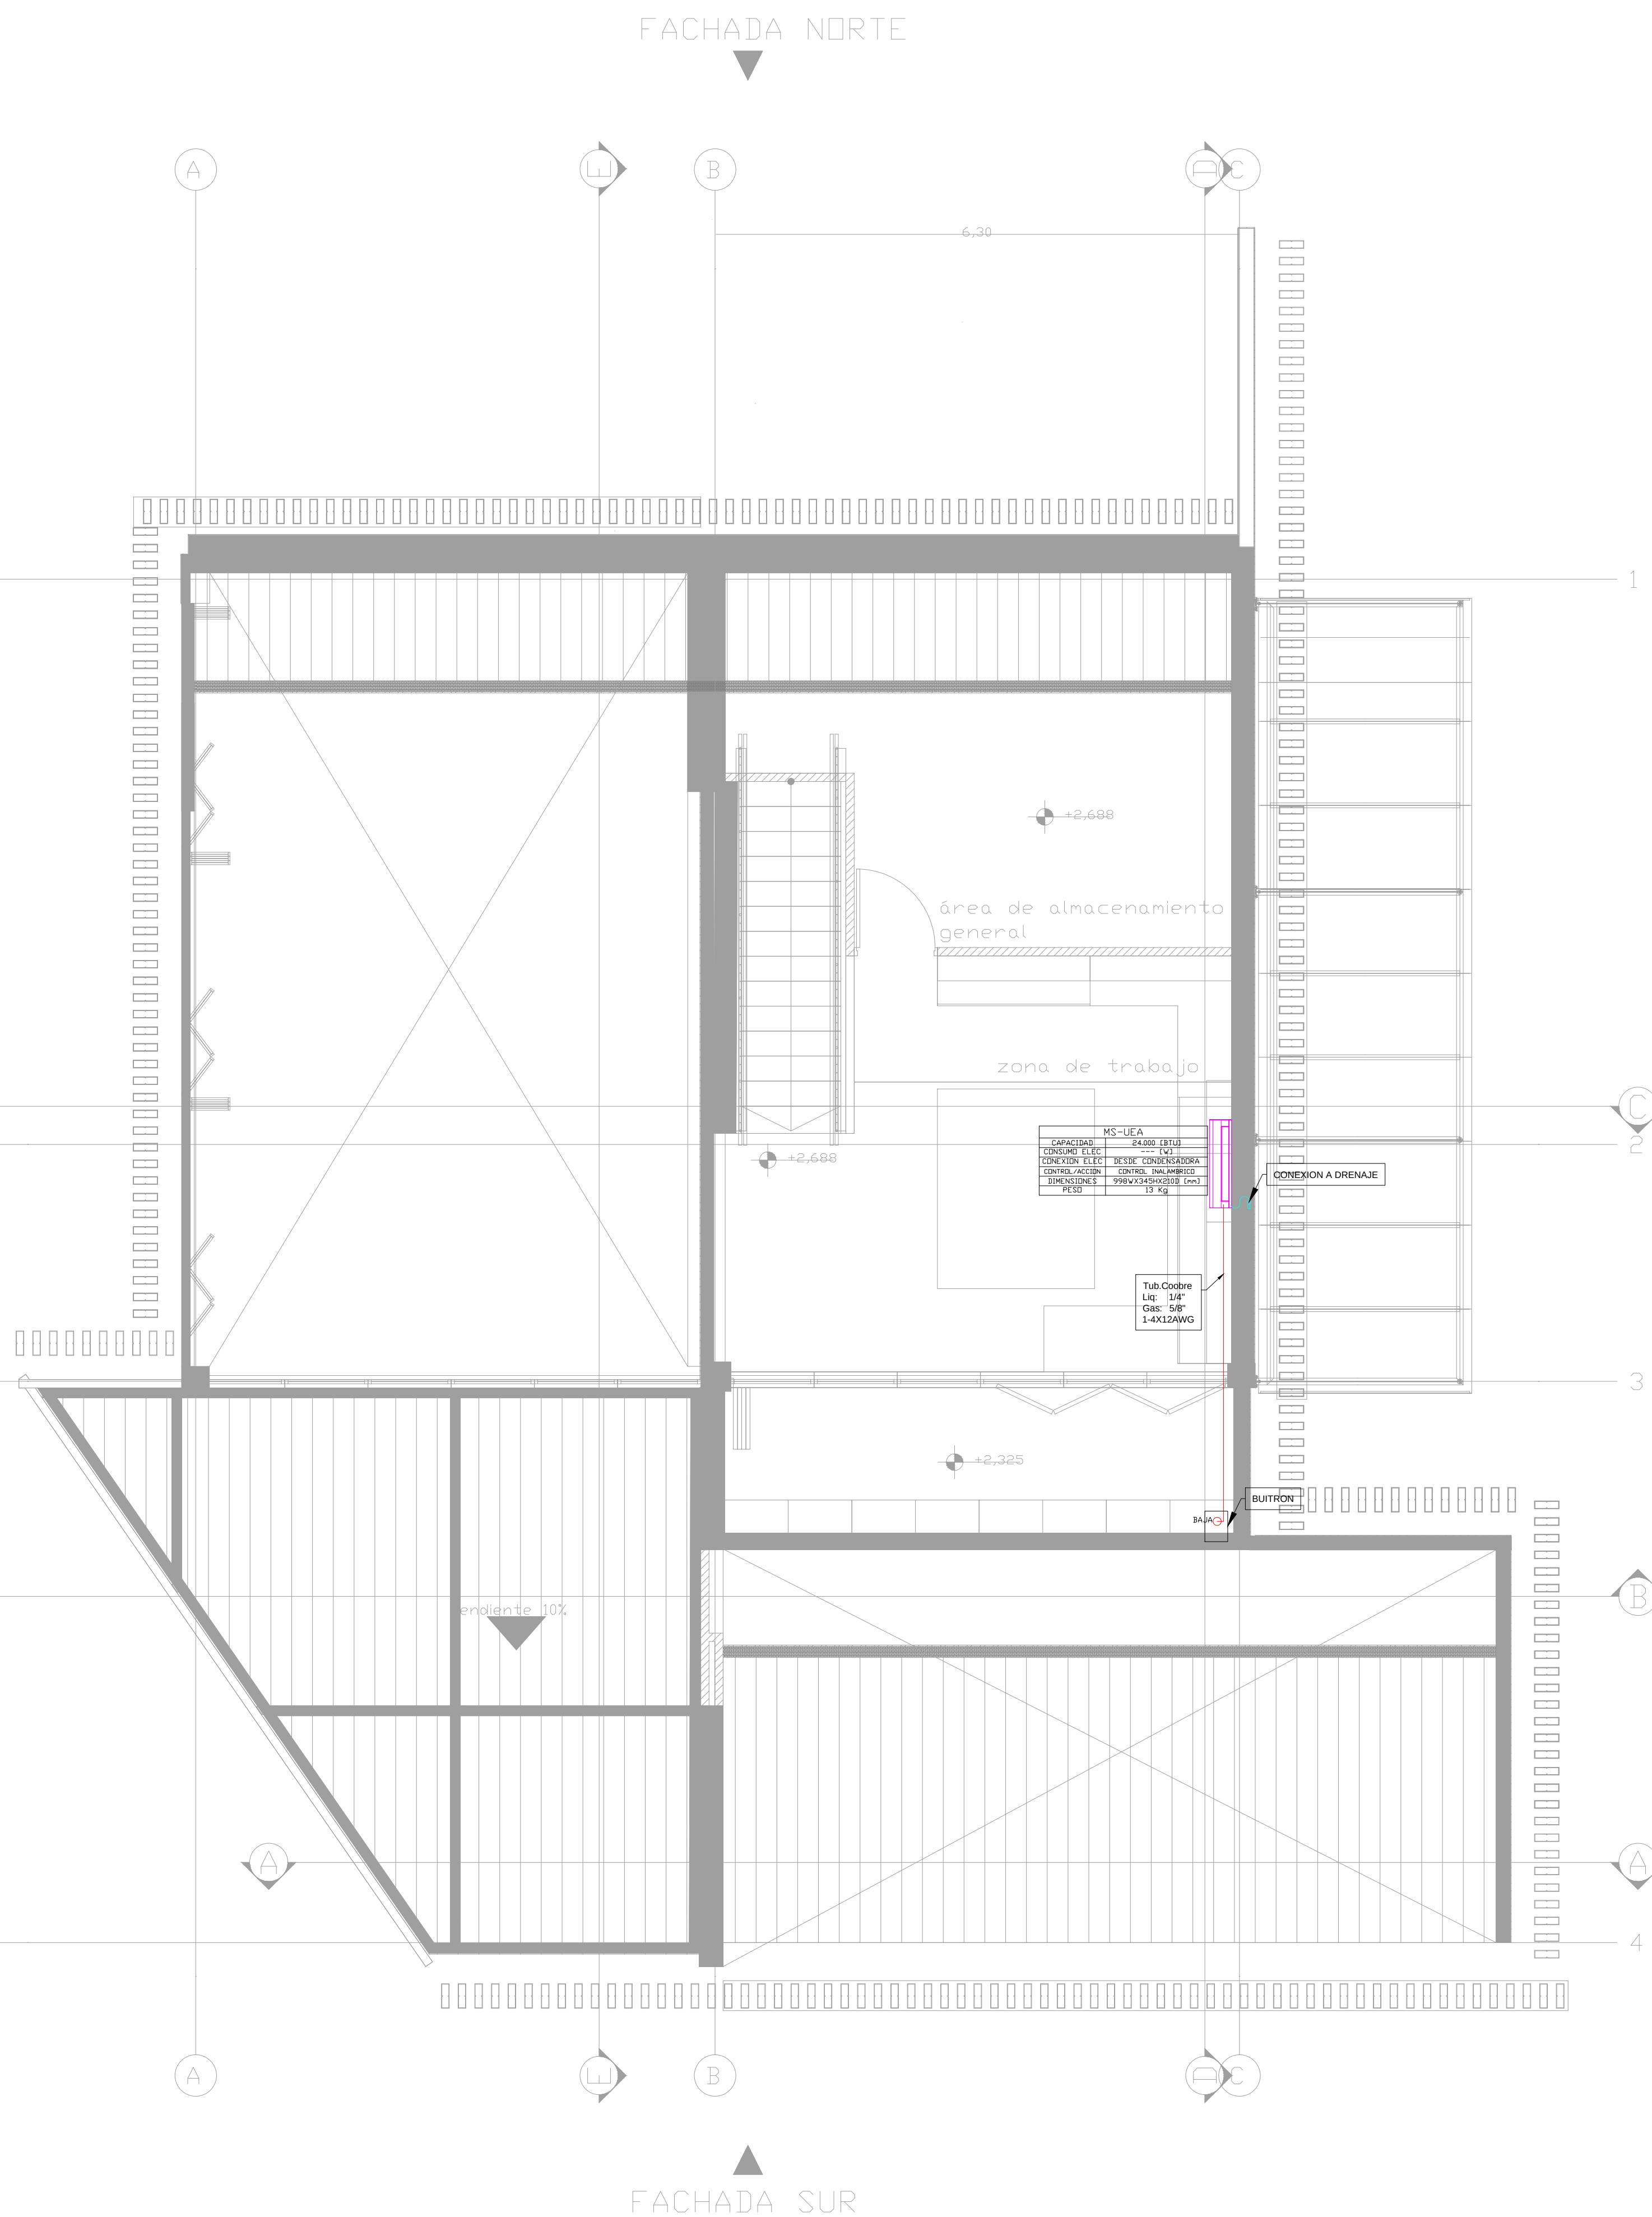

PLANTA ARQUITECTÓNICA SEGUNDO PISO

1:50

	TUBERIA DE COBRE		DIFUSOR DE AIRE		EQUIPO CASSETTE 4 VIAS		CONEXION A DRENAJE		BRANCH DE DERIVACION		EQUIPO CONDENSADOR DUAL		TUBERIA DE CONTROL O COMUNICACION		EQUIPO CASSETTE 1 VIAS		EQUIPO CONDESADOR
	DUCTO DE AIRE ACONDICIONADO		REJILLA DE RETORNO DE AIRE		EQUIPO FAN COIL		CONEXION ELECTRICA A TOMA		EQUIPO PURIFICADOR DE AIRE		EQUIPO CONDENSADOR SIMPLE		EQUIPO EXTRACTOR DE BARD		ACCESORIOS TUBERIA DE CONTROL O COMUNICACION		EQUIPO TIPO PARED

ESCALAS

1:50

PAVM.01

16/08/2022

PLANTAS PRIMER Y SEGUNDO PISO