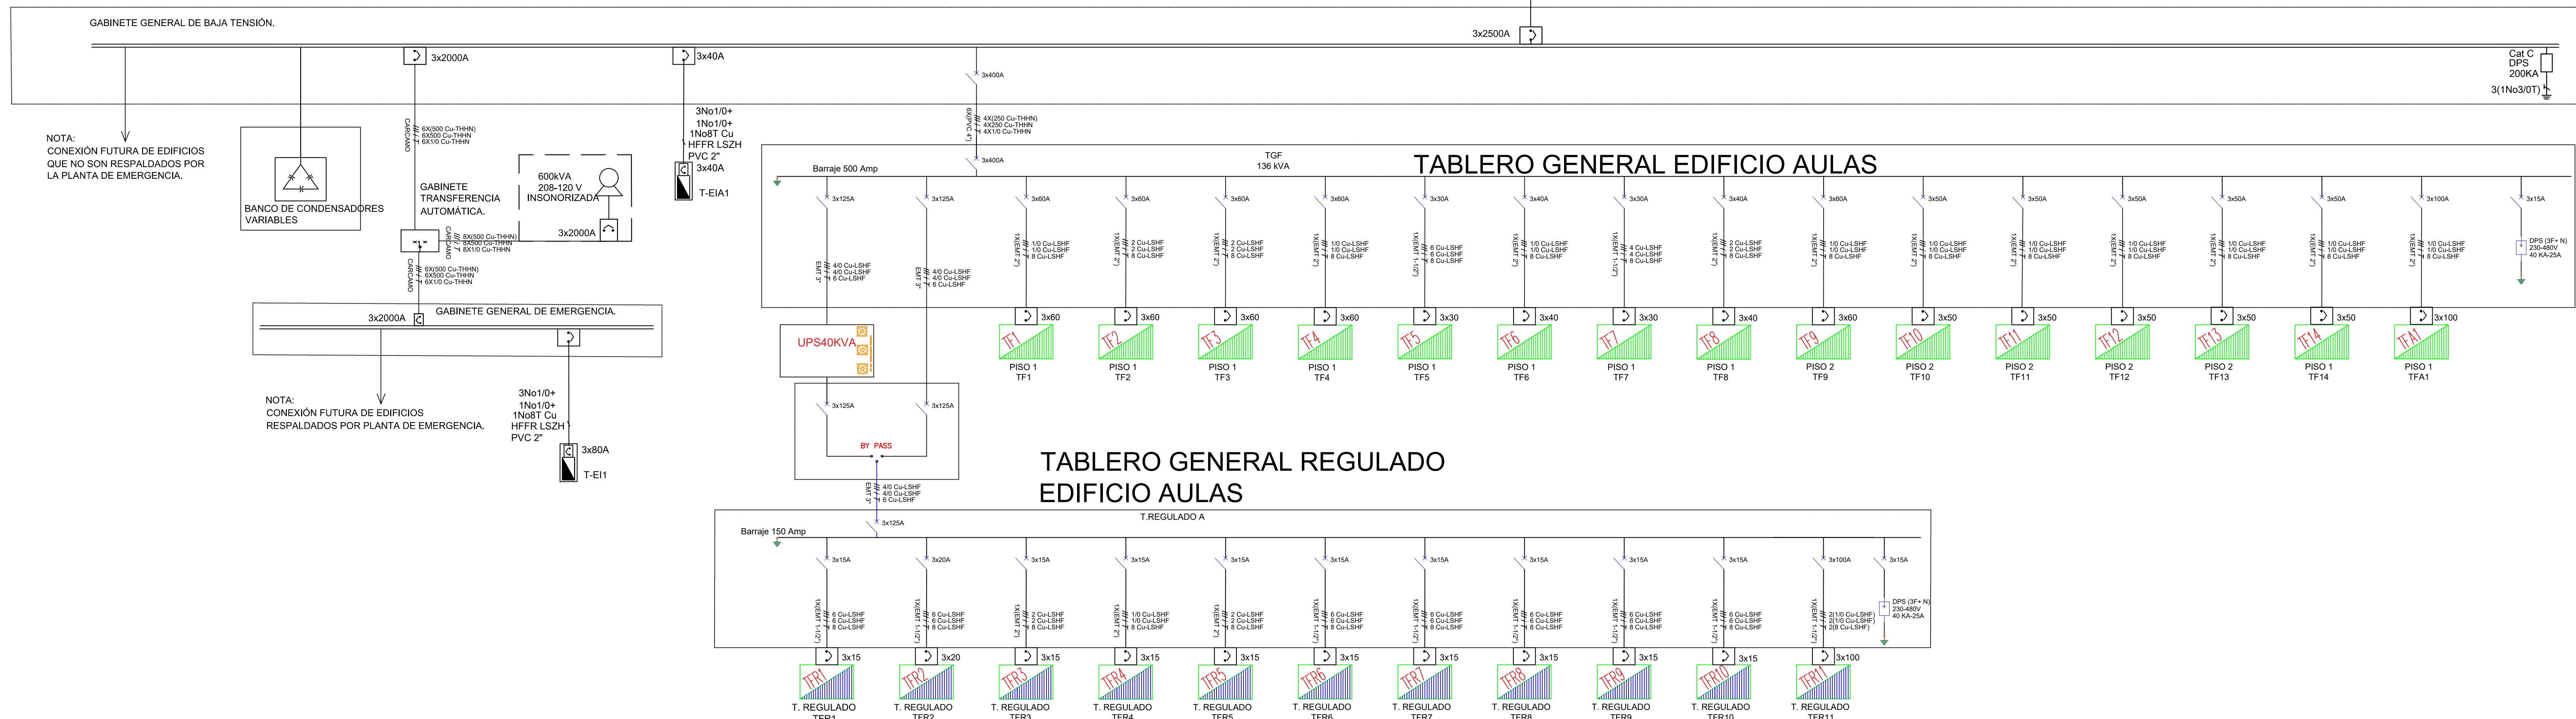
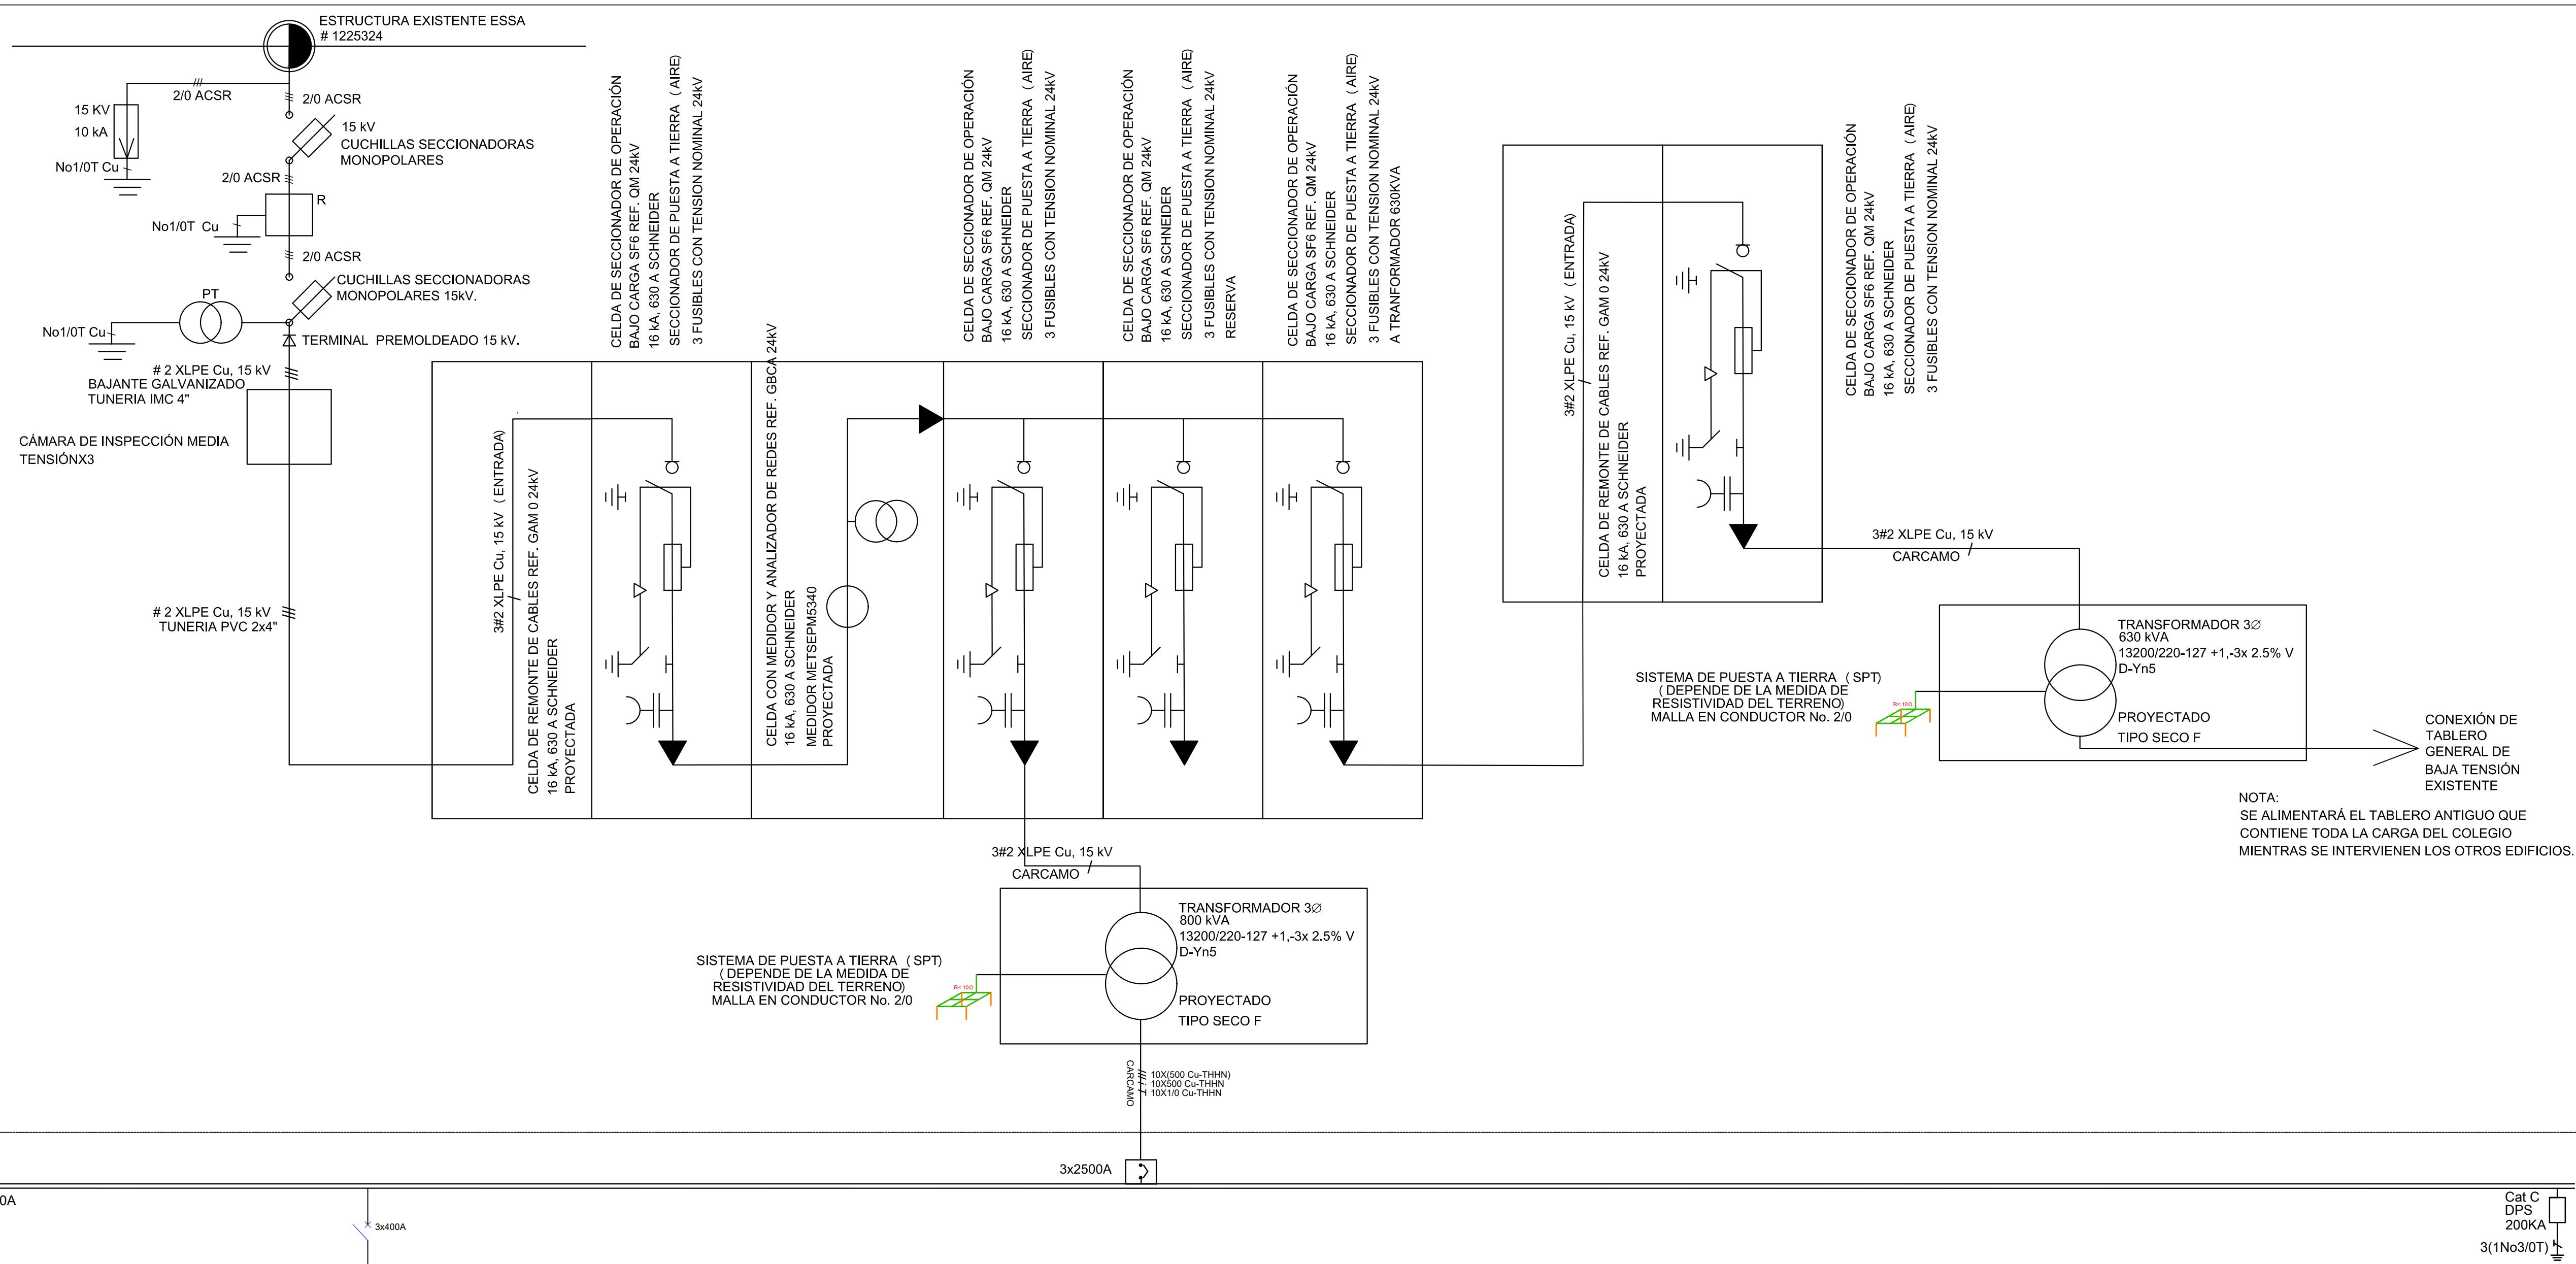


DIAGRAMA UNIFILAR PROYECTADO

[illegible]

VERSION

1

REVISÓ:

GERMAN A. MONTERO P.
MP: 32025-84137

FECHA:

MARZO-2023

PRESENTA:

ALCALDÍA DE BUCARAMANGA

SECRETARÍA DE INFRAESTRUCTURA

TALLER DE ARQUITECTURA

PROPIE:

ALCALDÍA DE BUCARAMANGA

Municipio de Bucaramanga

GOBERNAR

ES HACER

PROYECTO:

INEM - CUSTODIO GARCIA ROVIRA

DIRECCION:

CARRERA 19A # 104 - 56, BUCARAMANGA

CONTIENE:

DIAGRAMA UNIFILAR INEM

DISEÑO:

SANTIAGO ANDRÉS PITA LAVERDE

FECHA DE IMPRESIÓN:

REVISÓ:

GERMAN A. MONTERO PARRA

PLANO:

1

De:

1

DIGITALIZÓ:

SANTIAGO ANDRÉS PITA LAVERDE

ESCALA:

SIN

APROBÓ:

GERMAN A. MONTERO PARRA

ARCHIVO:

REGISTRO:

REVISIÓN ESSA:

APROBACIÓN ESSA: