
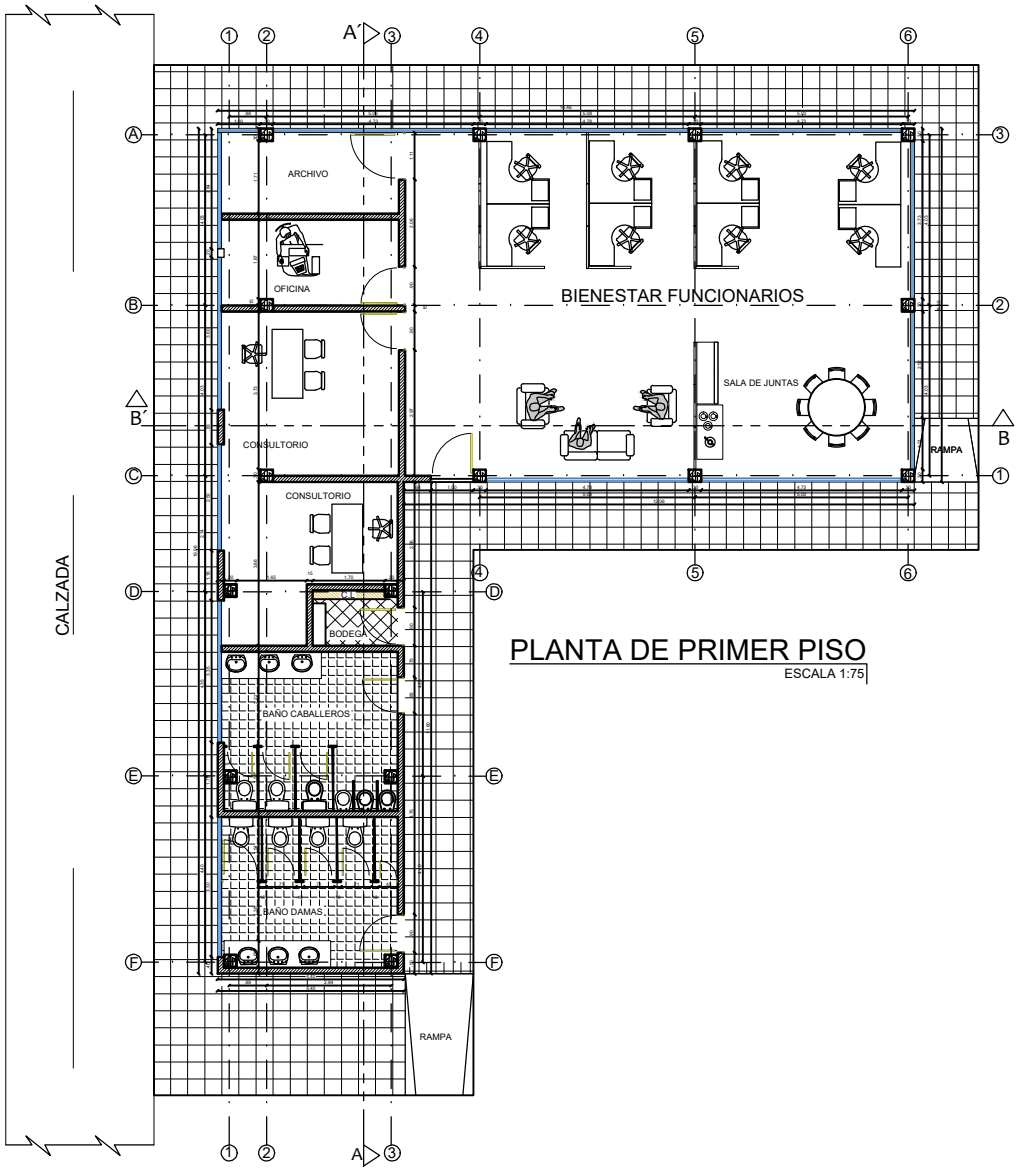


PLANTA DE PRIMER PISO

ESCALA 1:75

CUADRO DE AREAS		
AREA LOTE	180,79	M2
AREA PLANTA PRIMER PISO	106,67	M2
AREA PLANTA CUBIERTA	143,47	M2
AREA LIBRE	74,12	M2
AREA TOTAL CONSTRUIDA	106,67	M2
INDICE DE OCUPACION	59,00	%
INDICE DE CONSTRUCCION	169,49	%

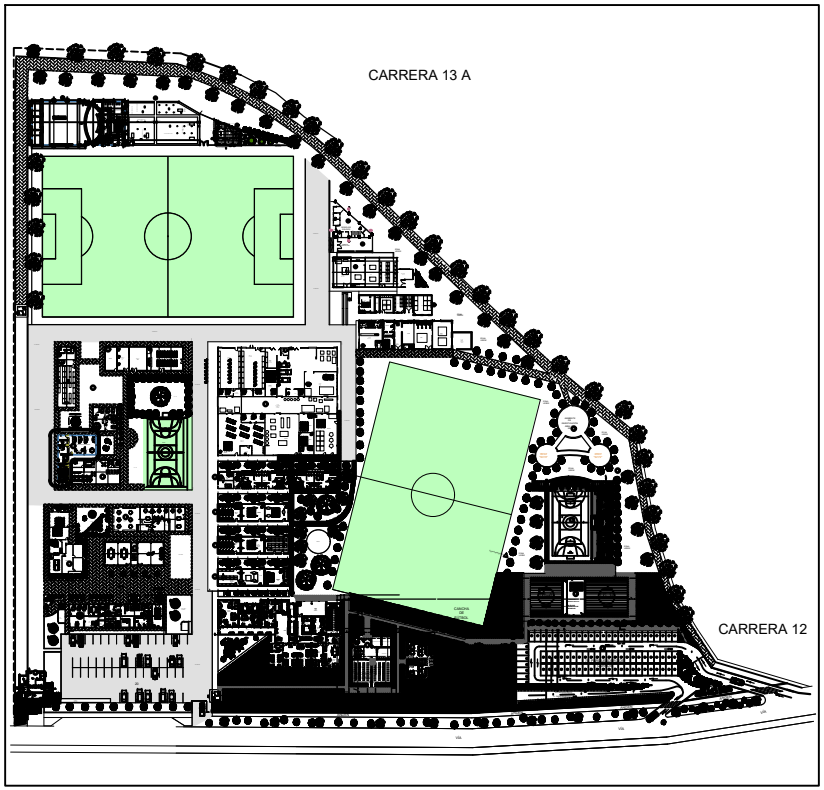

LOCALIZACIÓN

SIN ESCALA

SERVICIO NACIONAL DE APRENDIZAJE COLOMBIA

PROYECTO:
BIENESTAR DE FUNCIONARIOS
SENA CIMM- BLOQUE 12 B
SOGAMOSO - BOYACÁ

ARQUITECTO
OSCAR PEDROZA RODRIGUEZ.
MAT. 257100-124116

OBSERVACIONES

PROPIETARIO:
SENA REGIONAL - BOYACA

CONTENIDO:
LOCALIZACIÓN
CUADRO DE AREAS
PLANTA DE PRIMER PISO

DIGITO:
JUAN TOVAR - JHON RONDEROS

FECHA:
JUNIO 2022

Vo. Bo. CURADURIA:

ESCALA:
ESCALA INDICADA

PLANO No.
1/3