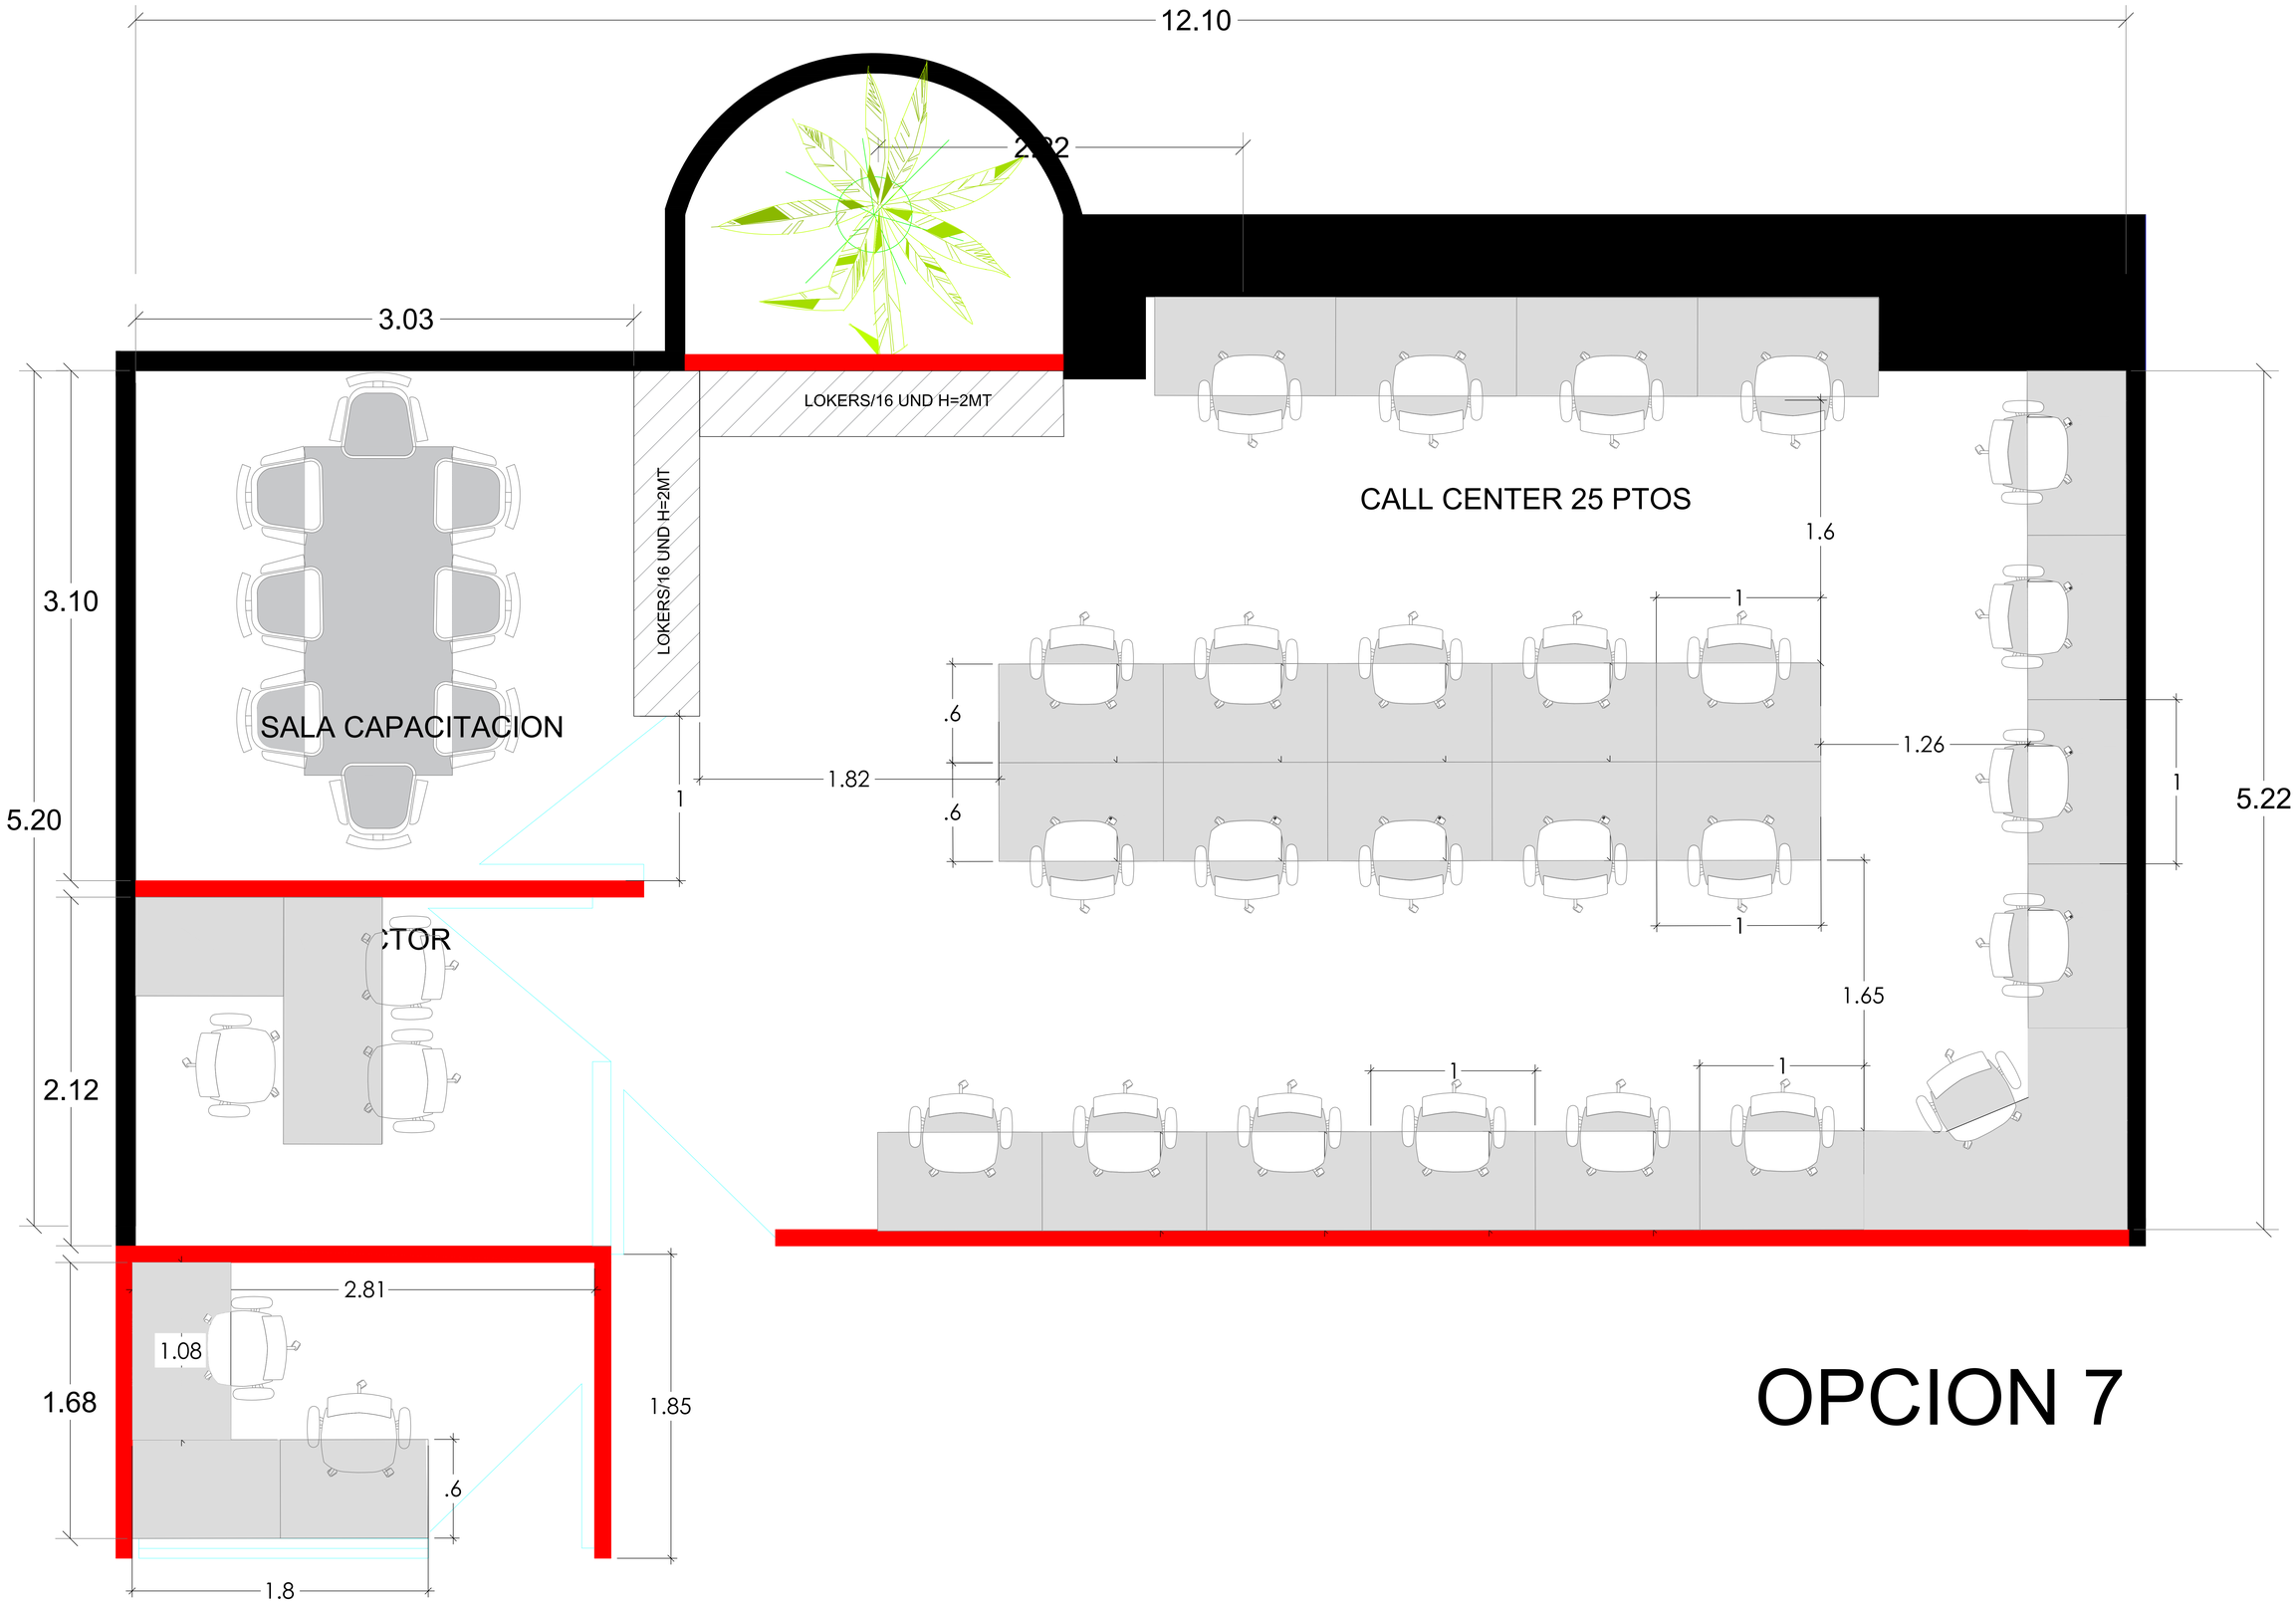

12.10
3.03
LOKERS/16 UND H=2MT
LOKERS/16 UND H=2MT
CALL CENTER 25 PTOS
SALA CAPACITACION
3.10
5.20
2.12
1.68
1.82
1
1.6
1
.6
.6
1.26
1
1.65
1
1
5.22
2.81
1.08
1.85
.6
1.8

OPCION 7