Barranquilla, 27 de Julio de 2023.

Doctora
MARLOWN GABRIEL ALCARAZ
Jefe Oficina Gestión de Tránsito
Supervisor
Secretaría Distrital de Tránsito y Seguridad Vial
E. S. D.

Asunto: Informe de Actividades No. 001 - Contrato No. CD-59-2023-4564– Andrés Fabián Pinzón Bula – C.C. # 1´129.541.112 – Primer Informe, correspondiente a un primer pago al 28-06-2023 al 27-07-2023.

Me permito presentar a usted un primer informe de gestión en virtud del contrato **Contrato No. CD-59-2023-4564**, cuyo objeto es: PRESTACIÓN DE SERVICIOS DE APOYO A LA GESTIÓN PARA BRINDAR APOYO Y ACOMPAÑAMIENTO A LA SECRETARIA DISTRITAL DE TRANSITO Y SEGURIDAD VIAL EN EL DESARROLLO DEL PROYECTO ESTUDIOS PARA OPTIMIZACIÓN DEL TRÁNSITO Y LA SEGURIDAD VIAL".


El presente informe lo presento, correspondiente a las actividades que me fueron asignadas durante el período objeto del presente informe.

1. Realización de acompañamiento y apoyo a la Secretaría Distrital de Tránsito y Seguridad Vial, en las visitas de campo previamente asignadas en la plataforma SIGOB necesarias para la toma de información requeridas para tramitar y contestar las solicitudes formuladas, con relación a los planes, proyectos y programas de la Secretaría Distrital de Tránsito y Seguridad Vial.
2. Apoyar a la Secretaría Distrital de Tránsito y Seguridad Vial – Oficina de Gestión de Tránsito, en la toma de la información, realizando las mediciones y caracterizaciones de tráfico de los sectores o trayectos en los términos y de acuerdo con los estándares exigidos por el supervisor del contrato.
3. elaboración de relación en "Bitácora solicitudes de señalización" de las actividades realizadas al supervisor o funcionario designado para coordinar la toma de información de campo.
4. Asistencia a inducciones y capacitación sobre funciones por parte de los funcionarios Edgar Polo, Luis Luna, Brenda Gravrier y Jorge Paternina.

Anexo evidencias fotograficas



Evidencia Visita mes de julio, Barrio las Malvinas

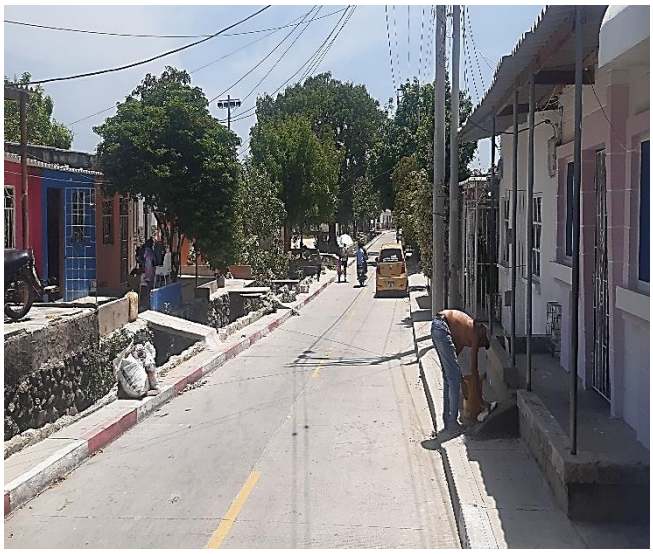

Evidencia visita mes de julio, EXT-QUILLA-23-118369



Visita para revisión de señalización



Evidencia visita, mes de julio. EXT-QUILLA-23115923

ALCALDÍA DE BARRANQUILLA
NIT 890.102.018-1

REGISTRO DE INSPECCIÓN DE CAMPO Y EVALUACIÓN DE SEGURIDAD VIAL

SC-CER103099
CÓDIGO: MM-SE-TS-F-072

Dirección del tramo / intersección: Calle 87 con carrera 9H | Fecha de Visita: 24 de julio 2023 | Hora: 1:30
Coordenadas: 10.959009, -74.825602 | Levantado por: Andres Pinzon
No.de radicado / Solicitud: EXT-QUILLA-23-115923 | Fecha de radicado / Solicitud: 18-jul-23 | ID: 3219

CARACTERÍSTICAS DEL LUGAR

Uso: ☑ Residencial ☐ Industrial ☑ Comercial ☐ Institucional

Amenaza remoción: ◉ Ninguno ○ Alto mitigable ○ Bajo ○ Alto no mitig. ○ Medio ○ Zonificación

Vocación: ☐ Escolar ☐ Deportiva ☐ Turística ☐ Militar ☐ Hospitalaria ☑ Privada

Alcance inspección: ◉ Intersección ○ Tramo vial ○ Barrio ○ Localidad

Daños en edificaciones: ☐ Estructura ☐ Pisos ☐ Muros ☐ Techo Otro:

Establecimientos atractores/generadores de peatones y vehículos:

CARACTERÍSTICAS DE LA INFRAESTRUCTURA

Condiciones geométricas: ◉ Recta ○ Curva ☐ Pend.>8%
No. Carriles: 2 | No. Calzadas: 1 | Long.Tramo(m): 6
Ancho Carril(m): 3 | Calz.(m): 6 | Separador(r
Ancho Ciclorruta(m) | Bahía(m) | Pte.peatonal(m)
Iluminación: ◉ B ○ R ○ M ○ No Desc.

Andenes: Continuos ◉ Sí ○ No — B ◉ R ○ M ○ No ○ — Ancho(m):

Bordillos: Continuos ◉ Sí ○ No — B ○ R ◉ M ○ No ○

Sentido Vial: ☐ N-S ☐ S-N ☑ E-O ☑ O-E

Tipo de Pavimento: ☑ Concreto Hidráulico ☐ Concreto Asfáltico ☐ Adoquines ☐ Destapado

Estado de la superficie de rodadura: ☑ Bueno ☐ En reparación ☐ Lodo ☐ Deteriorado ☐ Inundado ☐ Aceite
Otros:

Jerarquía Vial: ○ Peatonal ○ Semiarteria ◉ Local ○ Arteria ○ Colectora ○ Regional

Categoría vial: ○ Cat. I ○ Cat. II ○ Cat. III ◉ Cat. IV

Observaciones de la infraestructura:

SEÑALIZACIÓN EXISTENTE

Dispositivos: ☐ Semáforo ☐ Red. tipo estoperol ☐ Resalto plástico ☐ Resalto artesanal ☐ Tachas reflectivas ☐ Tachones ☐ Hitos
Otros:

Señalización vertical

Tipo	Cant.	Tipo	Cant.
SR-01	1		

Otros:

ESTADO S.V. B ○ R ○ M ○ No ○
☐ Requiere Mtto.
☐ Poca visibilidad
Otros:

Señalización horizontal: ☐ Línea de carril ☐ Flechas direccionales ☐ Línea de PARE ☐ Línea antibloqueo ☐ Cebra ☐ Sendero peatonal ☐ Pictograma PARE
Otros:

ESTADO S.H. B ○ R ○ M ○ No ◉
☐ Requiere Mtto.
☐ Poca visibilidad
Otros:

Observaciones de la señalización:

CARACTERÍSTICAS DEL TRÁNSITO VEHICULAR

Circulación de: ☑ TPC ☑ Camiones ☐ TM ☐ VTA
◉ TPD >= 500 ( ) TPD <500 ○ No disponible
Prohib.estacionamiento Costado N ☐ S ☐ E ☐ O ☐ Horario

VOL.PEATONAL

◉ Alto ○ Medio ○ Bajo

SINIESTRALIDAD

Periodo: 2022-2023
Con heridos 0 | Solo Daños 0
Con fallecidos 0 | Total

COMPORT. PEATONES: ☑ Cruces indebidos ☐ Caminan por la vía ☐ No usan Pte.Peatonal ☐ Vendedores en la vía

COMPORTAMIENTO CICLISTAS: ☑ Sin precaución ☐ Contravía ☐ No usan EPP ☑ Irrespetan señales ☐ Alta velocidad ☐ No usan ciclorruta ☐ Transitan por andén

COMPORT. MOTOCICLISTAS: ☑ Sin precaución ☐ Contravía ☐ No usan EPP ☐ Irrespetan señales ☐ Alta velocidad ☐ Sobrecupo ☐ Transitan por andén

COMPORT. CONDUCTORES: ☑ Sin precaución ☐ Contravía ☐ Alta Velocidad ☐ Sobrecupo ☐ Irrespetan señales ☑ Irrespeto al peatón

PROPUESTAS DE INTERVENCIÓN


Medida viable	Ubicación/Descripción de medidas de gestión
Señalización Vertical	>En el acceso oriental de la carrera 9H con Calle 87: Realizar la instalación de señal SR-01 de PARE
Señalización Horizontal	>En la intersección de la carrera 9H con Calle 87: Realizar demarcación de cebras y/o cajón peatonal, así como la implementación de rampas si aplica. Realizar demarcación de flechas de dirección y líneas de carril central en todos los accesos.
Reductor Tipo Estoperol	>En la Calle 87 entre Carreras 9H y 9J: Realizar la instalación de un (1) bloque de estoperoles, ubicado aproximadamente a 20 metros de la esquina de la calle 87 con carrera 9H sentido Sur a norte
	>En la Calle 87 entre Carreras 9H y 9G: Realizar la instalación de un (1) bloque de estoperoles, ubicado aproximadamente a 20 metros de la esquina de la calle 87 con carrera 9H sentido norte a sur
Otros:	

Continúe en la siguiente página...

…Continuación Ubicación/Descripción de medidas de gestión

Observaciones adicionales:

ESQUEMA

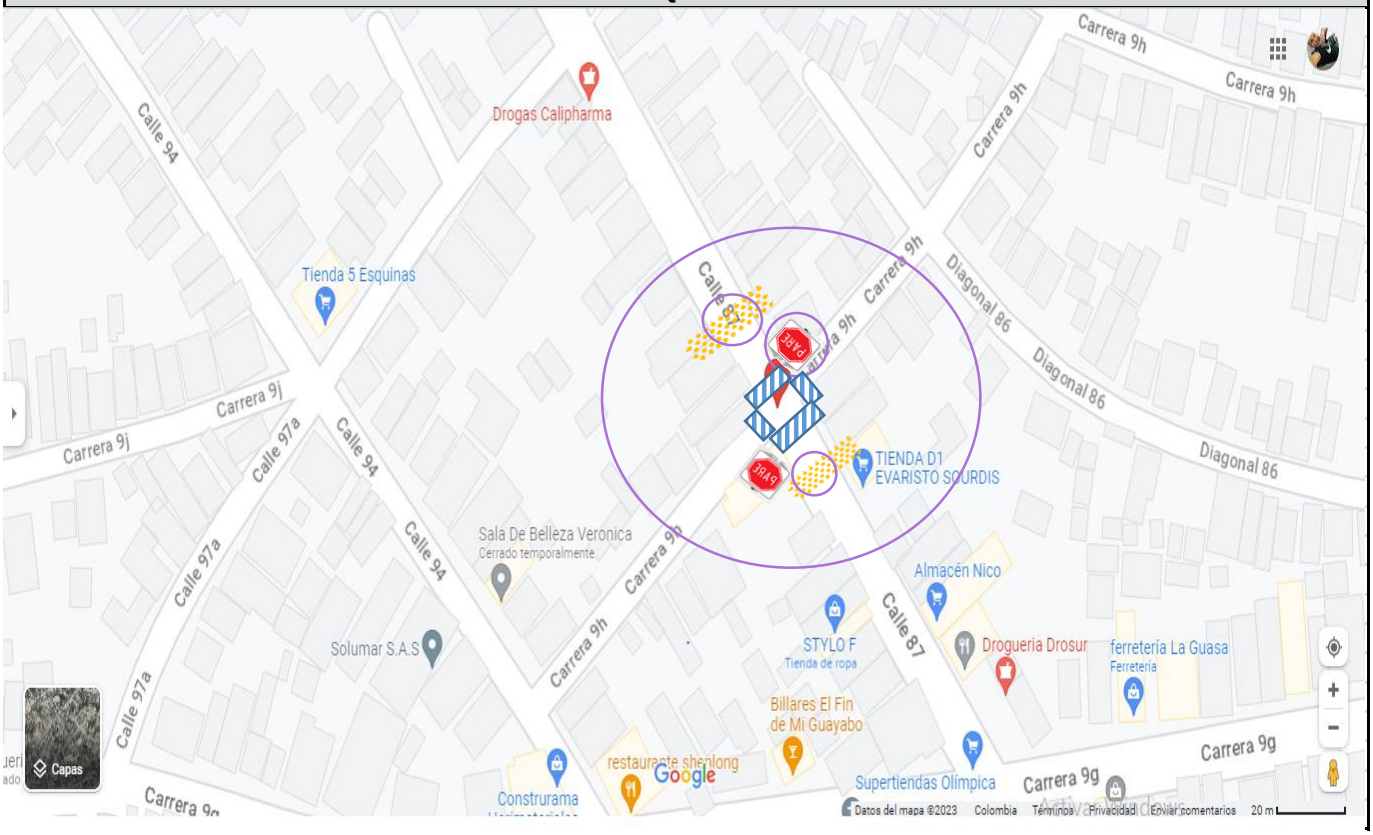

ALCALDÍA DE BARRANQUILLA
NIT 890.102.018-1

REGISTRO DE INSPECCIÓN DE CAMPO Y EVALUACIÓN DE SEGURIDAD VIAL

SC-CER103099
CÓDIGO: MM-SE-TS-F-072

Dirección del tramo / intersección: Carrera 3 entre calle 78 y 80 | Fecha de Visita: 24-jul-23 | Hora: 10:00
Coordenadas: 10.938550, -74.819380 | Levantado por: andres pinzon
No.de radicado / Solicitud: EXT-QUILLA-23-118369 | Fecha de radicado / Solicitud: 21-jul-23 | ID: 3225

CARACTERÍSTICAS DEL LUGAR

Uso: [✓] Residencial [ ] Industrial [ ] Comercial [✓] Institucional

Amenaza remoción: (•) Ninguno ( ) Alto mitigable ( ) Bajo ( ) Alto no mitig. ( ) Medio ( ) Zonificación

Vocación: [✓] Escolar [✓] Deportiva [ ] Turística [ ] Militar [ ] Hospitalaria [ ] Privada

Alcance inspección: ( ) Intersección (•) Tramo vial ( ) Barrio ( ) Localidad

Daños en edificaciones: [ ] Estructura [ ] Pisos [ ] Muros [ ] Techo Otro:

Establecimientos atractores/generadores de peatones y vehículos:
Institucion Educativa Distrital Jose Consuegra Higgins y Cancha de Futbol

CARACTERÍSTICAS DE LA INFRAESTRUCTURA

Condiciones geométricas: (•) Recta ( ) Curva [ ] Pend.>8%
No. Carriles: 2 | No. Calzadas: 1 | Long.Tramo(m): 170
Ancho — Carril(m): 2,5 | Calz.(m): 5 | Separador(m
Ancho — Ciclorruta(m): | Bahía(m): | Pte.peatonal(m):
Iluminación: ( ) B ( ) R ( ) M ( ) No Desc.

Andenes: Continuos (•) Sí ( ) No — B (•) R ( ) M ( ) No ( ) — Ancho(m):
Bordillos: Continuos (•) Sí ( ) No — B (•) R ( ) M ( ) No ( )

Sentido Vial: [ ] N-S [ ] S-N [✓] E-O [✓] O-E

Tipo de Pavimento: [✓] Concreto Hidráulico [ ] Concreto Asfáltico [ ] Adoquines [ ] Destapado

Estado de la superficie de rodadura: [✓] Bueno | En reparación | Lodo | Deteriorado | Inundado | Aceite
Otros:

Jerarquía Vial: ( ) Peatonal ( ) Semiarteria (•) Local ( ) Arteria ( ) Colectora ( ) Regional

Categoría vial: ( ) Cat. I ( ) Cat. II ( ) Cat. III (•) Cat. IV

Observaciones de la infraestructura:

SEÑALIZACIÓN EXISTENTE

Dispositivos: [ ] Semáforo [ ] Red. tipo estoperol [ ] Resalto plástico [ ] Resalto artesanal [✓] Tachas reflectivas [ ] Tachones [ ] Hitos
Otros:

Señalización vertical

Tipo	Cant.	Tipo	Cant.
SR-01	2		

Otros:

ESTADO S.V. B ( ) R (•) M ( ) No ( )
[✓] Requiere Mtto.
[ ] Poca visibilidad
Otros:

Señalización horizontal: [ ] Línea de carril [✓] Flechas direccionales [✓] Línea de PARE [ ] Línea antibloqueo [ ] Cebra [ ] Sendero peatonal [ ] Pictograma PARE
Otros:

ESTADO S.H. B (•) R ( ) M ( ) No ( )
[ ] Requiere Mtto.
[ ] Poca visibilidad
Otros:

Observaciones de la señalización: Via con señalizacion horizontal reciente

CARACTERÍSTICAS DEL TRÁNSITO VEHICULAR

Circulación de: [ ] TPC [ ] Camiones [ ] TM [ ] VTA
( ) TPD >= 500 (•) TPD <500 ( ) No disponible
Prohib.estacionamiento Costado N [ ] S [ ] E [ ] O [ ] Horario

VOL.PEATONAL: ( ) Alto (•) Medio ( ) Bajo

SINIESTRALIDAD: Periodo:
Con heridos: Solo Daños:
Con fallecidos: Total:

COMPORT. PEATONES: [ ] Cruces indebidos [✓] Caminan por la vía [ ] No usan Pte.Peatonal [ ] Vendedores en la vía

COMPORTAMIENTO CICLISTAS: [✓] Sin precaución [ ] Contravía [ ] No usan EPP [ ] Irrespetan señales [ ] Alta velocidad [ ] No usan ciclorruta [ ] Transitan por andén

COMPORT. MOTOCICLISTAS: [✓] Sin precaución [ ] Contravía [ ] No usan EPP [ ] Irrespetan señales [✓] Alta velocidad [ ] Sobrecupo [ ] Transitan por andén

COMPORT. CONDUCTORES: [✓] Sin precaución [ ] Contravía [✓] Alta Velocidad [ ] Sobrecupo [ ] Irrespetan señales [ ] Irrespeto al peatón

PROPUESTAS DE INTERVENCIÓN


Medida viable	Ubicación/Descripción de medidas de gestión
Resalto Plástico	> En la carrera 3 entre Calles 78 y 80: Instalar un (1) resalto plástico acompañado de señal de SP-25A de ubicación de resalto, ubicado aproximadamente en las cercanías a la vivienda de nomenclatura 78-54.
Señalización Vertical	> En la carrera 3 entre Calles 78 y 80: Instalar un (1) resalto plástico acompañado de señal de SP-25A de ubicación de resalto, ubicado aproximadamente en las cercanías a la vivienda de nomenclatura 78-120.
	> En el acceso oriental de la Carrera 3 con calle 78: Realizar la instalación de señal SR-01 (PARE).
	> En Realizar instalación de dos (2) postes de referencia en la Carrera 3 con Calle 78 y Carrera 3 con Calle 80.
Otros:	

Continúe en la siguiente página...

…Continuación Ubicación/Descripción de medidas de gestión

Observaciones adicionales:

ESQUEMA

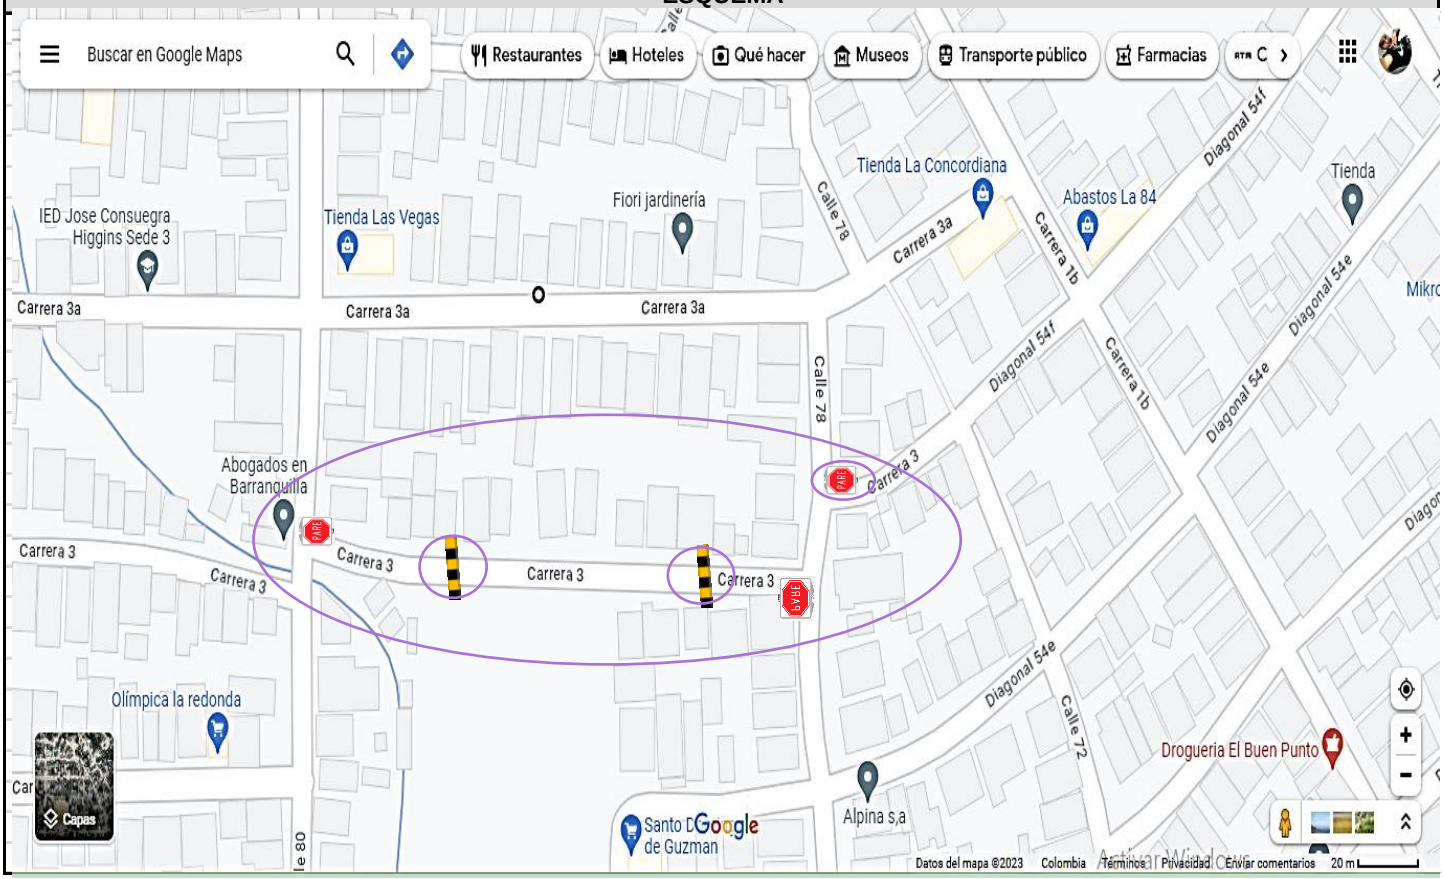

ALCALDÍA DE
BARRANQUILLA
NIT 890.102.018-1

SC-CER103098 SA-CER756031

Código:MA-GH-F-013

FORMATO ASISTENCIA EVENTOS INTERNOS

Fecha: 18-07-2023	**Hora:** 4:00 P.M.		**Intensidad horaria:** 1 hora
Tipo evento:	☒ Capacitación ☐ Reunión ☐ Asesoría ☐ Comité ☐ Otro cual:		**Tema:** Información contractual y Sigob.
Objetivo:		**Facilitador:** Brenda Cravier Isaza.	

No.	Nombres y apellidos	Cédula	Dependencia	Cargo	Correo electrónico	Firma
1	Brenda Nicole Cravier Isaza	1140.045	OGT	Contratista	bcravier@barranquilla.gov.co	
2	ANDRES FABIAN LEON PAVA	1129541112	OGT	Contratista	afleon@barranquilla.gov.co	
3						
4						
5						
6						
7						
8						
9						
10						
11						
12						
13						
14						
15						

Aprobación 06/06/2022
Versión 1.1

Autorizo a la Alcaldía Distrital de Barranquilla el tratamiento de datos personales, cumpliendo con la Ley de Protección de Datos y las políticas de seguridad de la información digital y de tratamiento de datos personales, de acuerdo con la Ley de Protección de Datos Personales (Ley 1581 de 2012).

Powered by CamScanner

ALCALDÍA DE
BARRANQUILLA
NIT 890.102.018-1

SC-CER103099 SA-CER755031

Código:MA-GH-F-013

FORMATO ASISTENCIA EVENTOS INTERNOS

Fecha: 18-07-2023	**Hora:** 8:30 A.M.		**Intensidad horaria:** 4 Horas.
Tipo evento:	☒ Capacitación ☐ Reunión ☐ Asesoría ☐ Comité ☐ Otro cual:		**Tema:** Capacitación sobre funciones y visitas de campo.
Objetivo:		**Facilitador:**	


No.	Nombres y apellidos	Cédula	Dependencia	Cargo	Correo electrónico	Firma
1	Andies FABIAN Pinzon Bula	1129541112	OGT	Contratista	cepinzon@gmail.com/allantico.gov.co	
2	Edgar Polo	72.147.391	OGT	Asesor	epolo@barranquilla.gov.co	
3	Luis Santiago Cuna Mercado	91541191	OGT	Prof. Especializado	luiscuna@barranquilla.gov.co	
4						
5						
6						
7						
8						
9						
10						
11						
12						
13						
14						
15						

Aprobación 06/06/2022
Versión 1.1

Autorizo a la Alcaldía Distrital de Barranquilla el tratamiento de datos personales, cumpliendo con la Ley de Protección de Datos y las políticas de seguridad de la información digital y de tratamiento de datos personales, de acuerdo con la Ley de Protección de Datos Personales (Ley 1581 de 2012).

Powered by CamScanner

Atentamente.

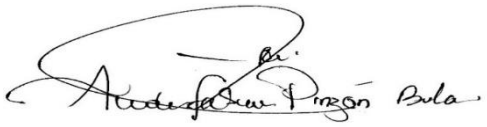

Andrés Fabián Pinzón Bula
C.C.# 1´129.541.112 de Barranquilla