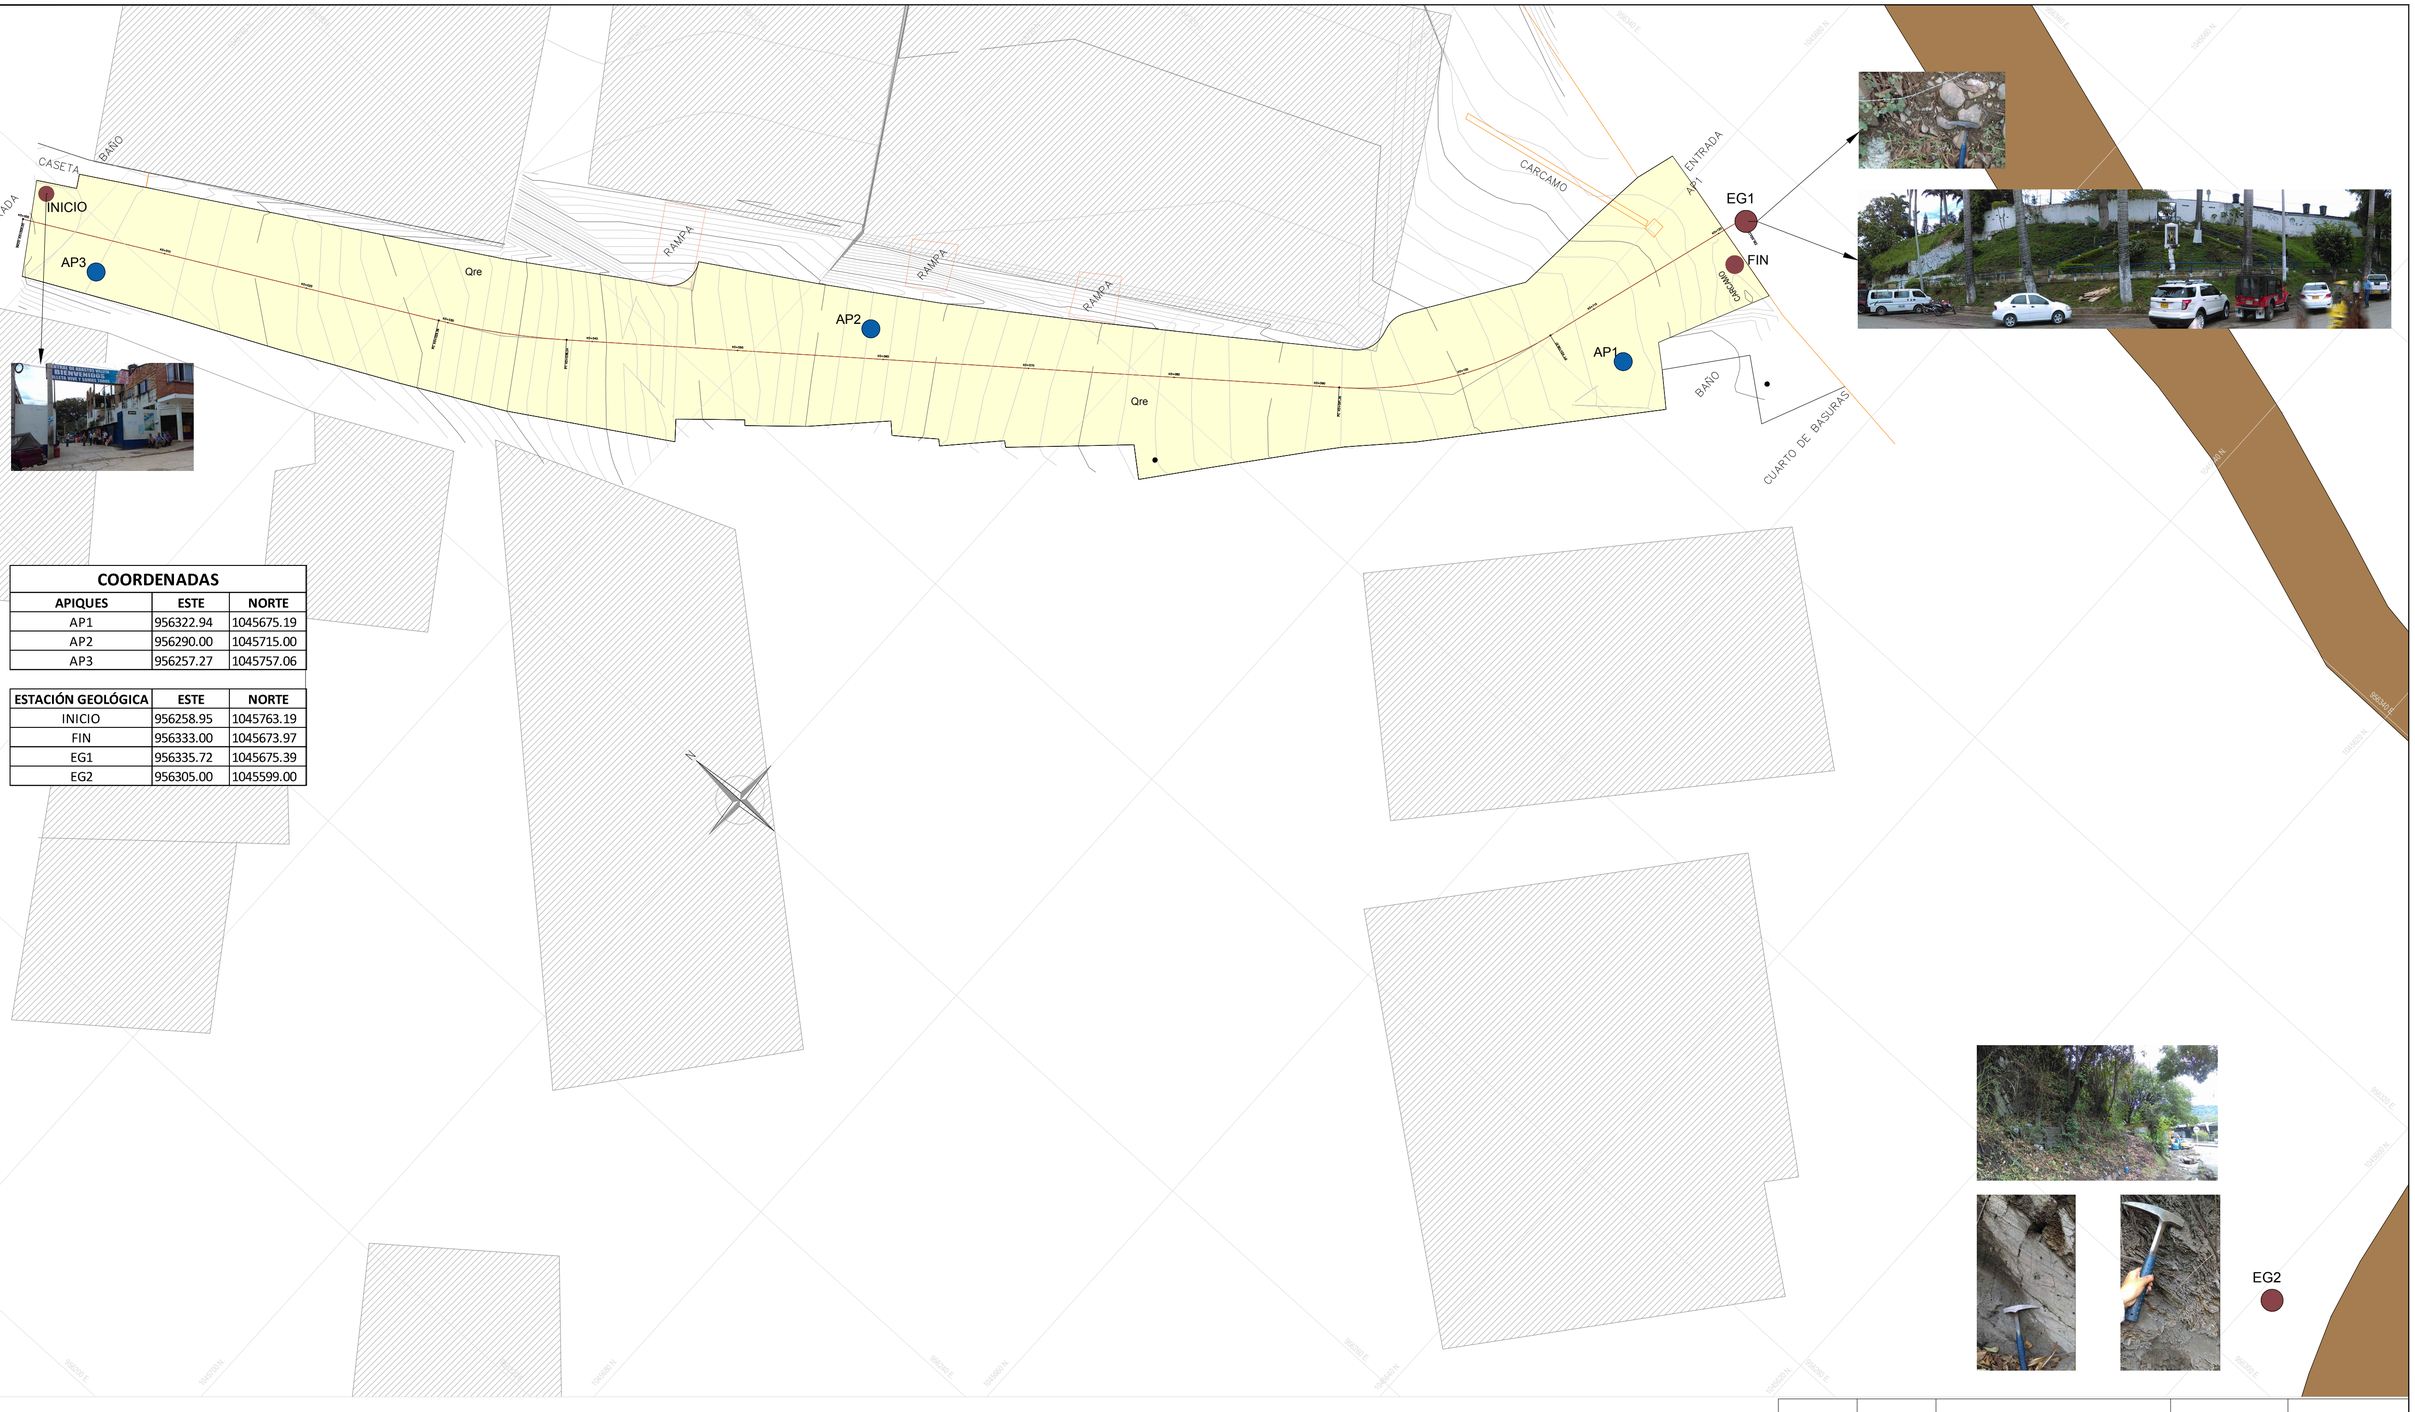


COORDENADAS		
APIQUES	ESTE	NORTE
AP1	956322.94	1045675.19
AP2	956290.00	1045715.00
AP3	956257.27	1045757.06

ESTACIÓN GEOLÓGICA	ESTE	NORTE
INICIO	956258.95	1045763.19
FIN	956333.00	1045673.97
EG1	956335.72	1045675.39
EG2	956305.00	1045599.00

CONVENCIONES ESTATIGRÁFICAS

Qre

Depósitos de rellenos antrópicos: materiales de diferente composición requeridos para la infraestructura de la Central de abastos en la zona urbana de Villeta.

Qal

Depósitos aluviales: cantos, gravas y arenas de diferentes tamaños, embebidos en una matríz de limo y arcilla. Se presentan de forma masiva y mal seleccionados, formando extensas zonas de depósito cerca a los cauces aluviales.

Kitr

Formación Trincheras: unidad de origen sedimentario compuesta por una sucesión de lodolitas con intercalaciones de calizas y arenitas. localmente se presentan arcillolitas negras fisibles y onduladas.

CONVENCIONES

AP# — APIQUE #

EG# — ESTACIÓN GEOLÓGICA #

CURVA DE NIVEL

ANDEN

CONSTRUCCIONES

VÍA

REVISION	FECHA	REVISIONES	NOMBRE	FIRMA
1	28/05/2019	PAVIMENTACIÓN ZONA DE ANDÉN		

calderón•jaramillo
Manizales - Cra 21 No 59 - 27
P.B.X. 6 - 8810251 FAX: 6 - 8856001
E mail: correo@calderonjaramillo.com

PROYECTO :

CENTRAL ABASTOS DE VILLETA

VILLETA - CUNDINAMARCA

PROPIETARIO: JOSE EDWIN BUSTOS BONILLA | NIT O C.C.

CONTIENE :

PLANTA GEOLÓGICA

LEVANTO: GEO. MARCELA MONTEALEGRE E. Mat.: 3521

DIBUJO : C.V.L.

FECHA : Octubre 30 de 2017

ESCALA : 1:250

FORMATO: 700x500 (1/2 Pliego)

Vo Bo PROPIETARIO :

PLANO N° **GEO -PM-V.-PL01**

REVISION 1

ARCHIVO: GEO-CENTRAL ABASTOS V-PL01_V1.dwg