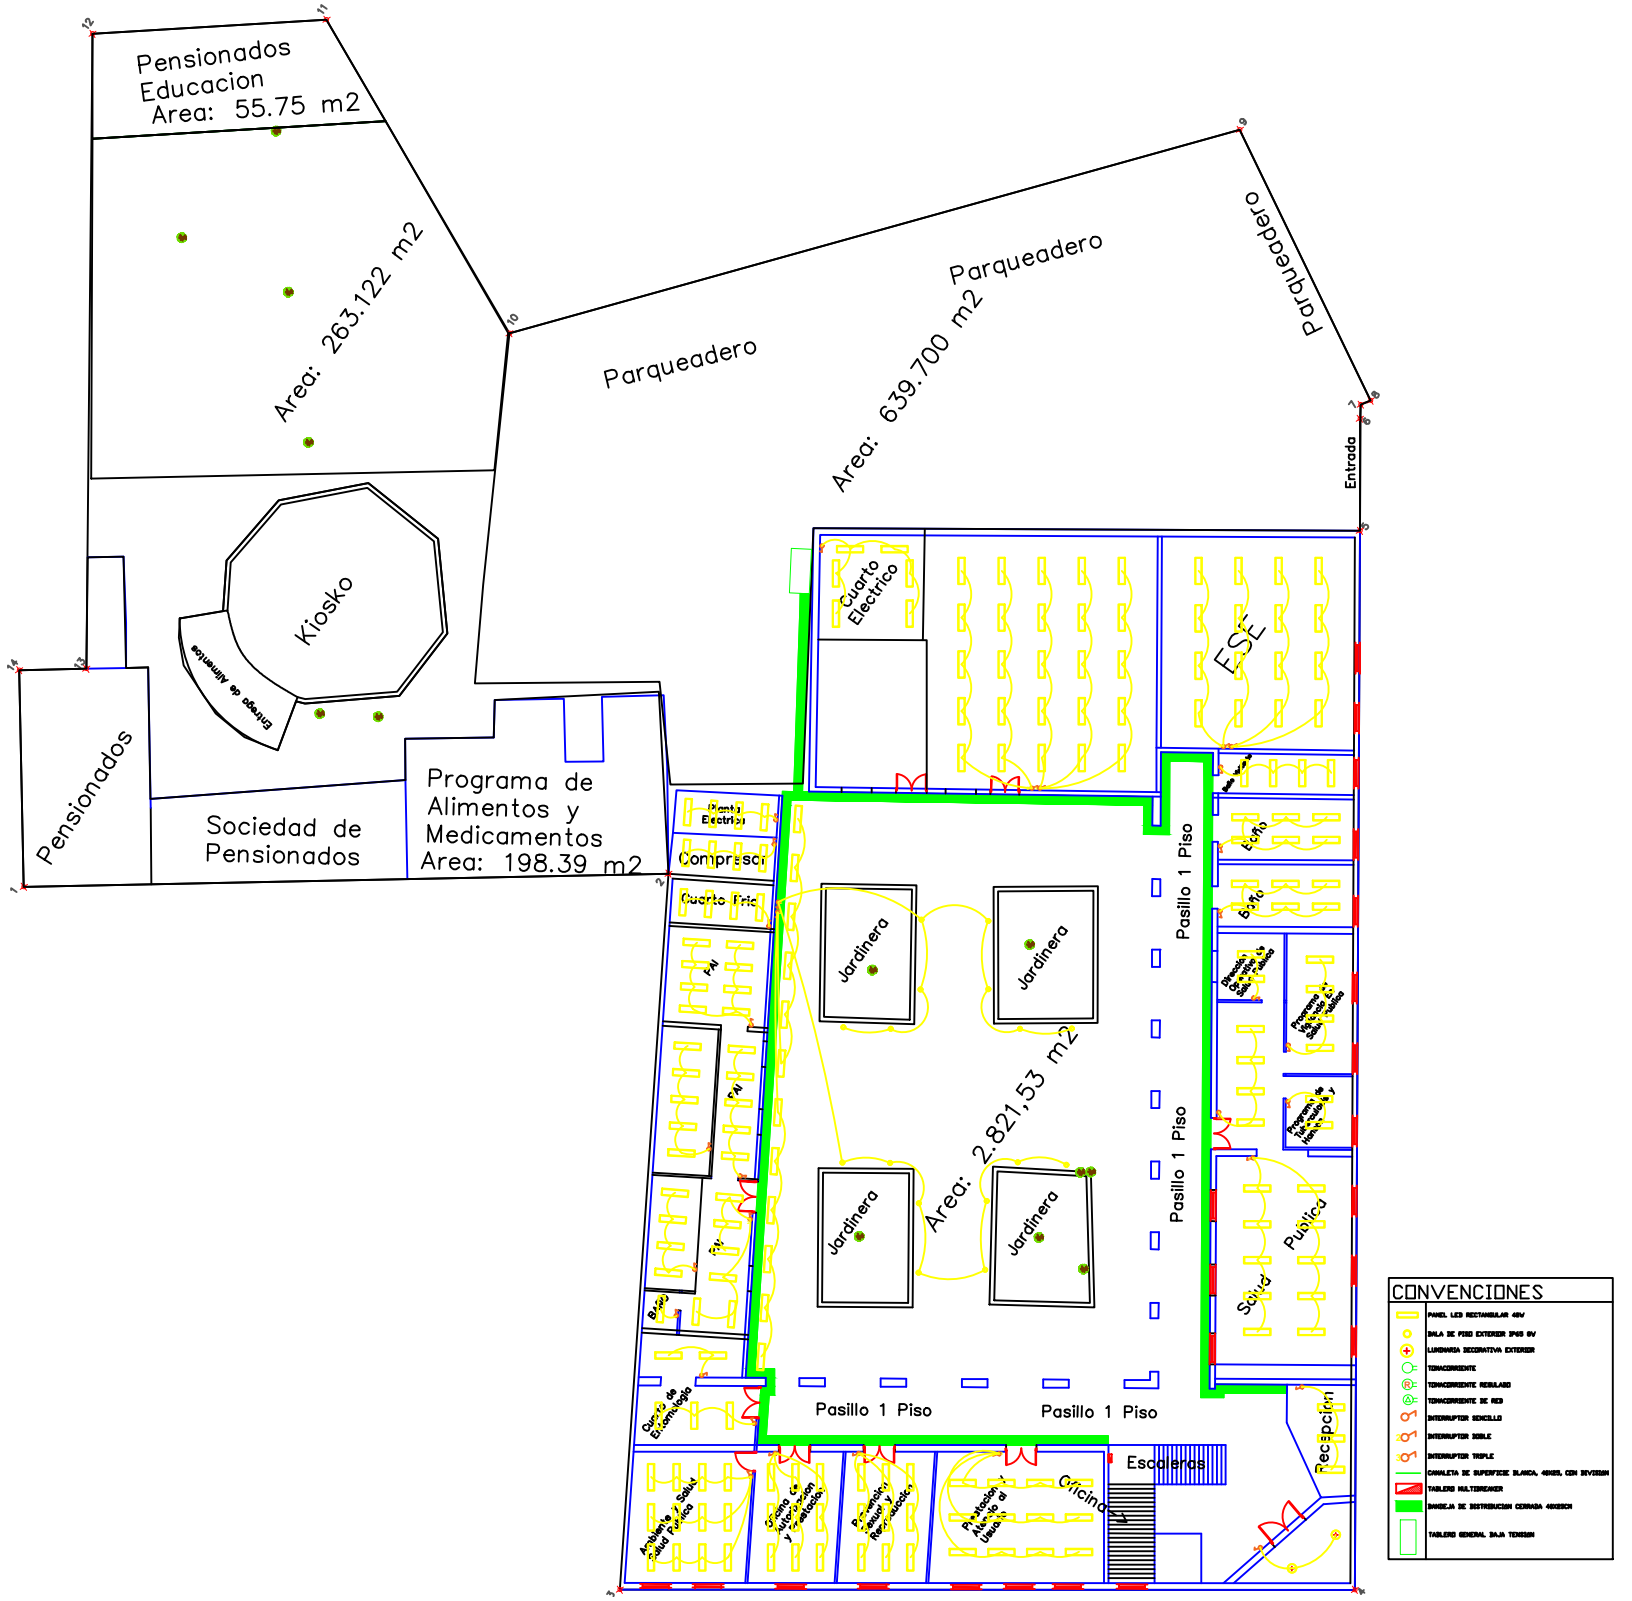

Pensionados Educacion Area: 55.75 m2
Area: 263.122 m2
Parqueadero
Area: 639.700 m2
Parqueadero
Parqueadero
Entrada
Kiosko
Entrega de Alimentos
Pensionados
Sociedad de Pensionados
Programa de Alimentos y Medicamentos Area: 198.39 m2
Cuarto Electrico
ESE
Compresor
Cuarto Frio
Jardinera
Jardinera
Jardinera
Jardinera
Area: 2.821,53 m2
Pasillo 1 Piso
Pasillo 1 Piso
Pasillo 1 Piso
Pasillo 1 Piso
Baño
Baño
Publica
Salud
Recepcion
Escaleras
Circinada
Curso de Entomologia
Ambiente y Salud Publica
Vacunacion y Tamizacion
Promocion Salud y Prevencion
Promocion y Atencion al Usuario
CONVENCIONES