


FECHA: SEPTIEMBRE 2022 NÚMERO DE PLANOS: 2 DE 10		PLANO: PT-AR-102	
PROYECTO: PROYECTO PARQUE TECNOLÓGICO ETAPA II VILLAMARÍA, CALDAS			
ENTIDAD: GOBERNACIÓN DEL DEPARTAMENTO DE CALDAS			
 			
EQUIPO DE DISEÑO: ARQ. ESTEFANÍA MARÍN MURILLO ARQ. ANDREA LONDOÑO VÉLEZ ARQ. ANDRÉS CAMILO ARIAS ARIAS ARQ. LUIS FELIPE ANIAS LEMUS ARQ. DANIEL BÁRCENAS DIQUE ARQ. SANTIAGO BEDOYA LOAIZA ARQ. SERGIO ESCOBAR VARGAS ARQ. MICHAEL STEVEN GÓMEZ IRRIGO			
ARQUITECTO DISEÑADOR:  DR. MG. ARQ. EDISON RENGAO CANVAJAL			
OBSERVACIONES:			
PLANO DESARROLLADO POR: ARQ. NATALIA ANDREA ESPINOSA RIUIZ ARQ. NICOL YESSICA MUÑOZ SÁNCHEZ			
CONTIENE: PLANTA ARQUITECTÓNICA CUARTOS TÉCNICOS INTEL-1037-XL PROYECTO PARQUE TECNOLÓGICO			
ESCALA: 1:150			
NOMBRE DEL ARCHIVO: 1_PT-AR-PLANOS.dwg			
FECHA: SEPTIEMBRE 2022 NÚMERO DE PLANOS: 2 DE 10		PLANO: PT-AR-102	

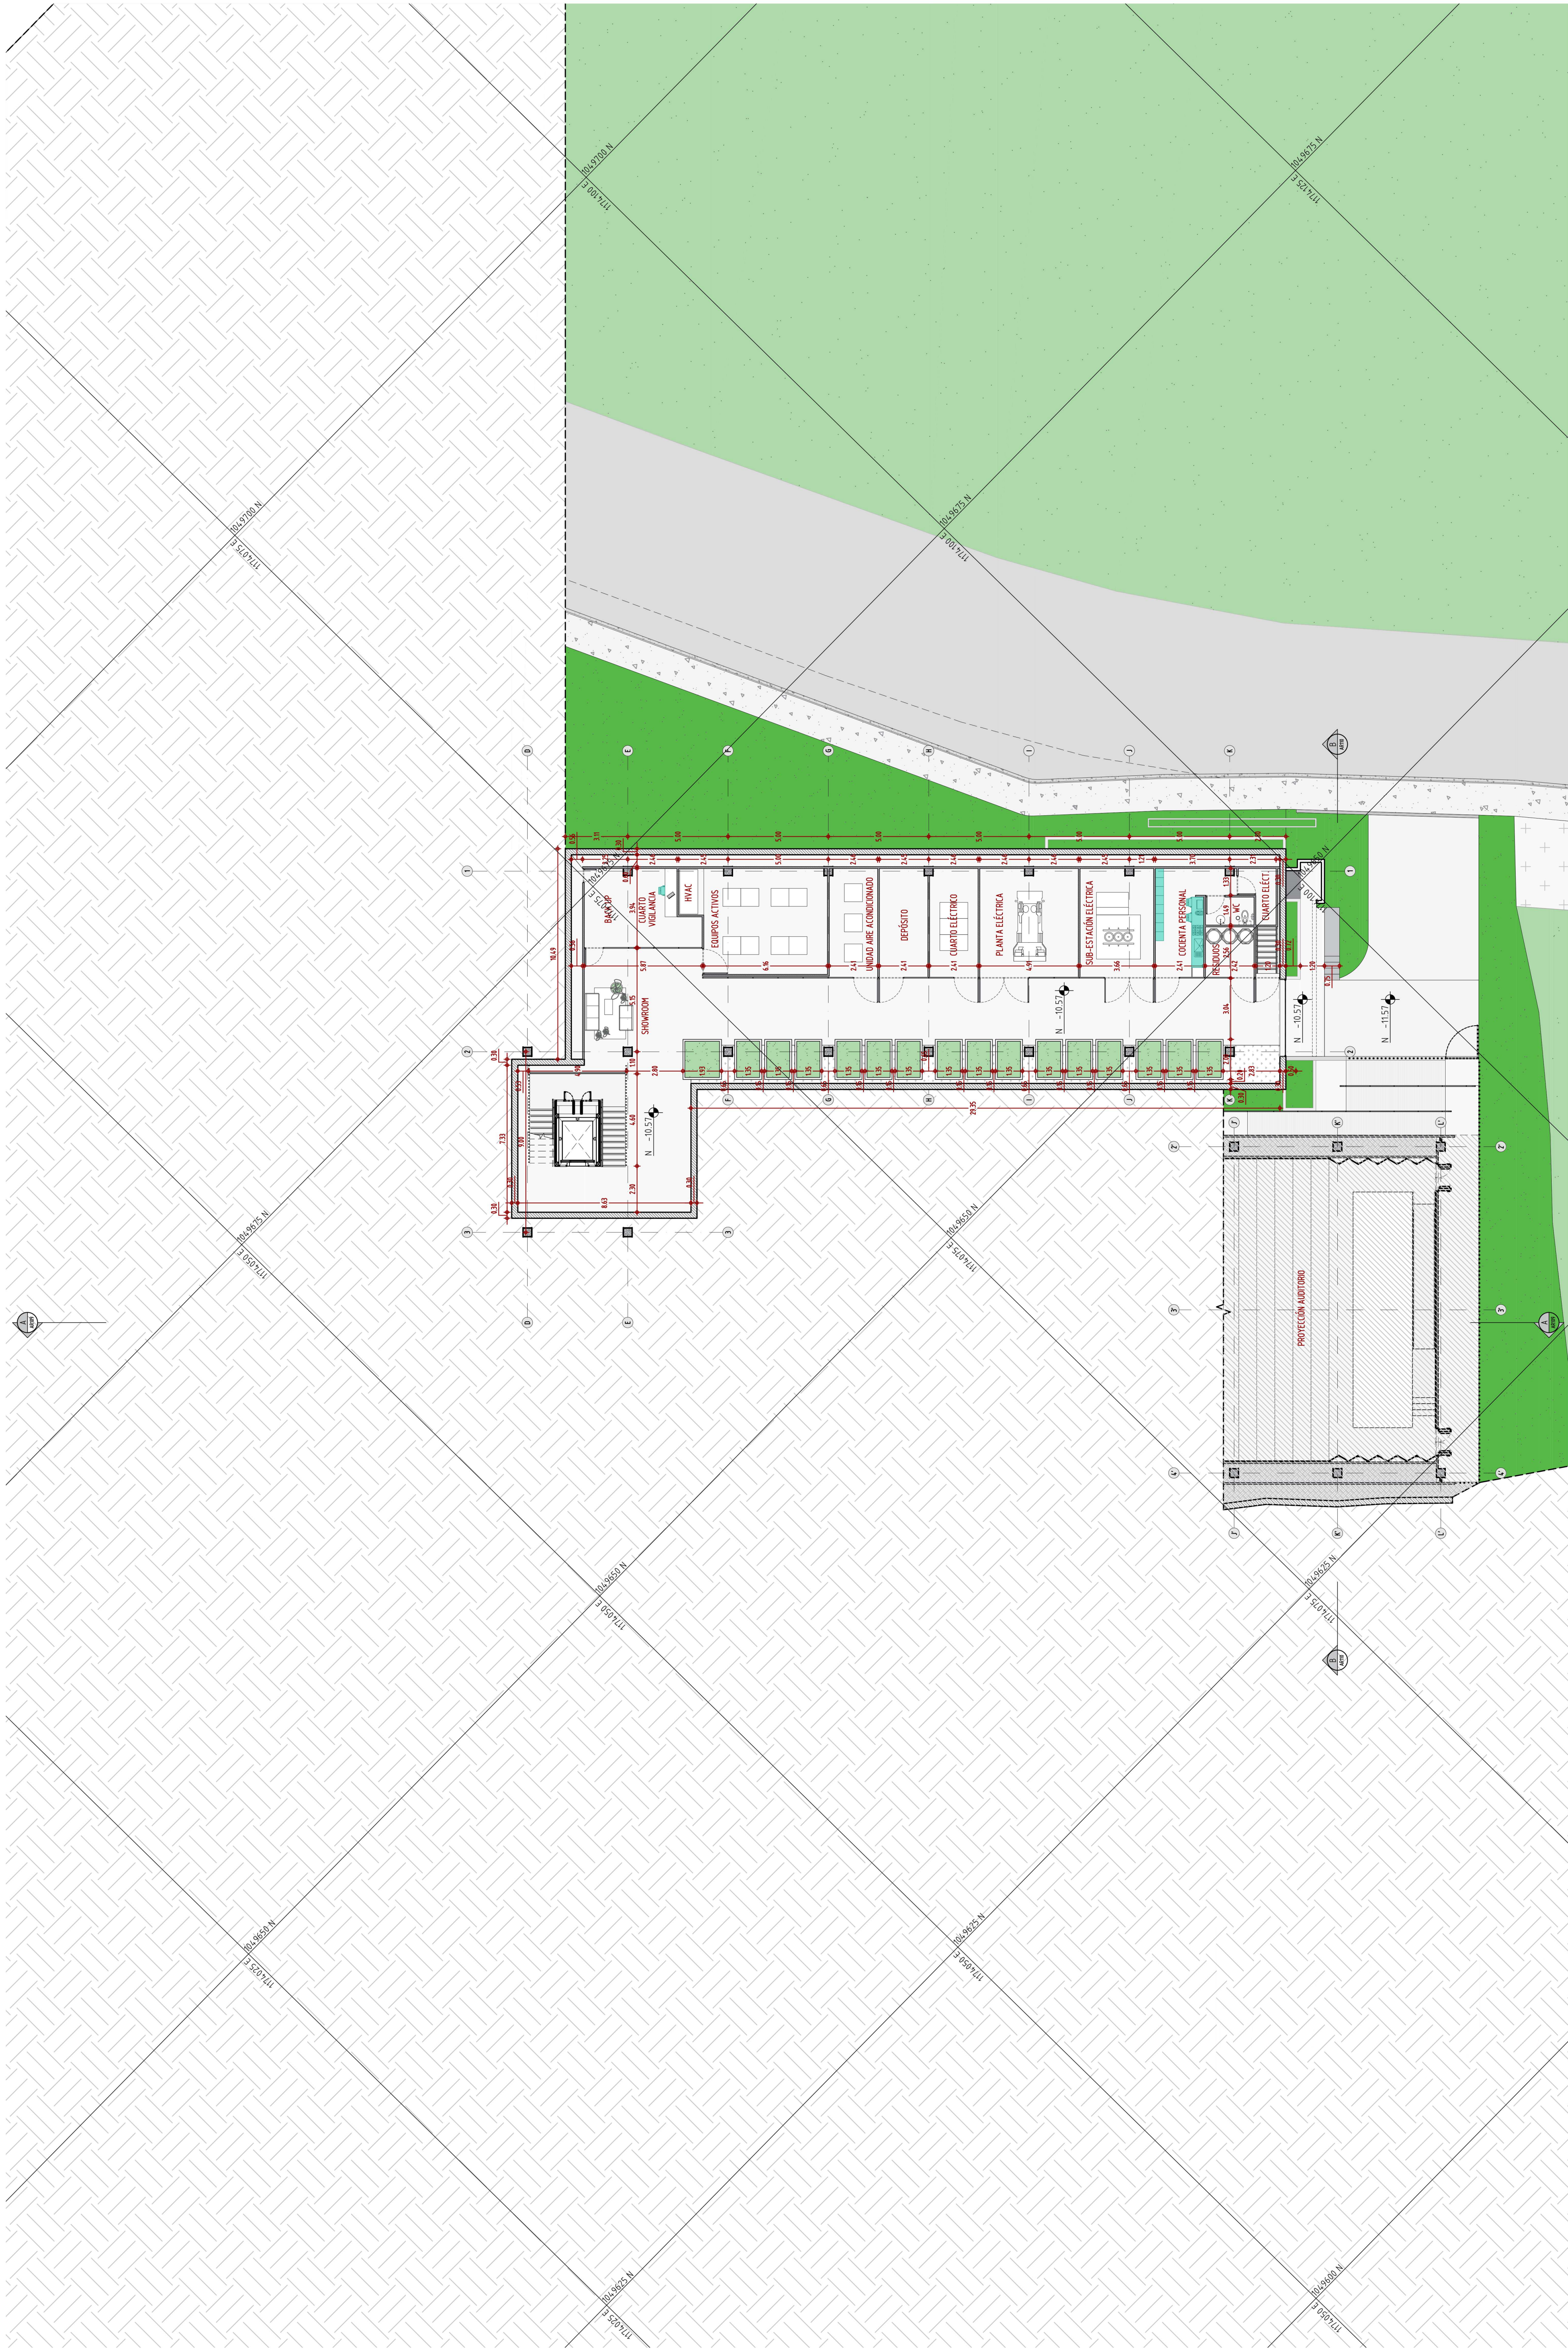

PLANTA ARQUITECTÓNICA - NIVEL -10.57 M.
ESCALA 1:150

[illegible]

NORTE Y ETIQUETAS NIVELES	
<p>N.A. 0.00 N.E. 0.00</p> <p>NIVEL CORTE</p>	
<p>N.A. 0.00 N.E. 0.00</p> <p>NIVEL PLANTA</p>	<p>NORTE</p>
<p>N. 0.00</p> <p>NIVEL PLANTA TERRENO</p>	

ETIQUETAS ESPECIFICACIONES Y DETALLES	
<p>Mirador</p>	<p>P3</p> <p>M3</p> <p>G3</p> <p>C3</p>
<p>Plata</p>	<p>Guardacostas</p>

ETIQUETAS ESPECIFICACIONES Y DETALLES	
<p>P-01</p> <p>PUERTA TIPO</p>	
<p>PV-01</p> <p>PUERTA VENTANA TIPO</p>	
<p>V-01</p> <p>PUERTA TIPO</p>	
<p>R-01</p> <p>REJA TIPO</p>	

El diseño expresado en la presente planimetría cumple con la normativa vigente NSR-10, y la demás normas contenidas en el artículo 3.

