


C-1	CONTENEDOR RESIDUOS APROVECHABLES (RECICLAJE)		
VISTA	ALZADO		PLANTA
	FRONTAL	LATERAL	
FOTOGRAFIA			
C-2	CONTENEDOR BASURAS		
VISTA	ALZADO		PLANTA
	FRONTAL	LATERAL	
FOTOGRAFIA			
C-3	CONTENEDOR RESIDUOS PELIGROSOS TIPO 1		
VISTA	ALZADO		PLANTA
	FRONTAL	LATERAL	
FOTOGRAFIA			
C-4	CONTENEDOR TIPO 2 - TUBOS		
VISTA	ALZADO		PLANTA
	FRONTAL	LATERAL	
FOTOGRAFIA			

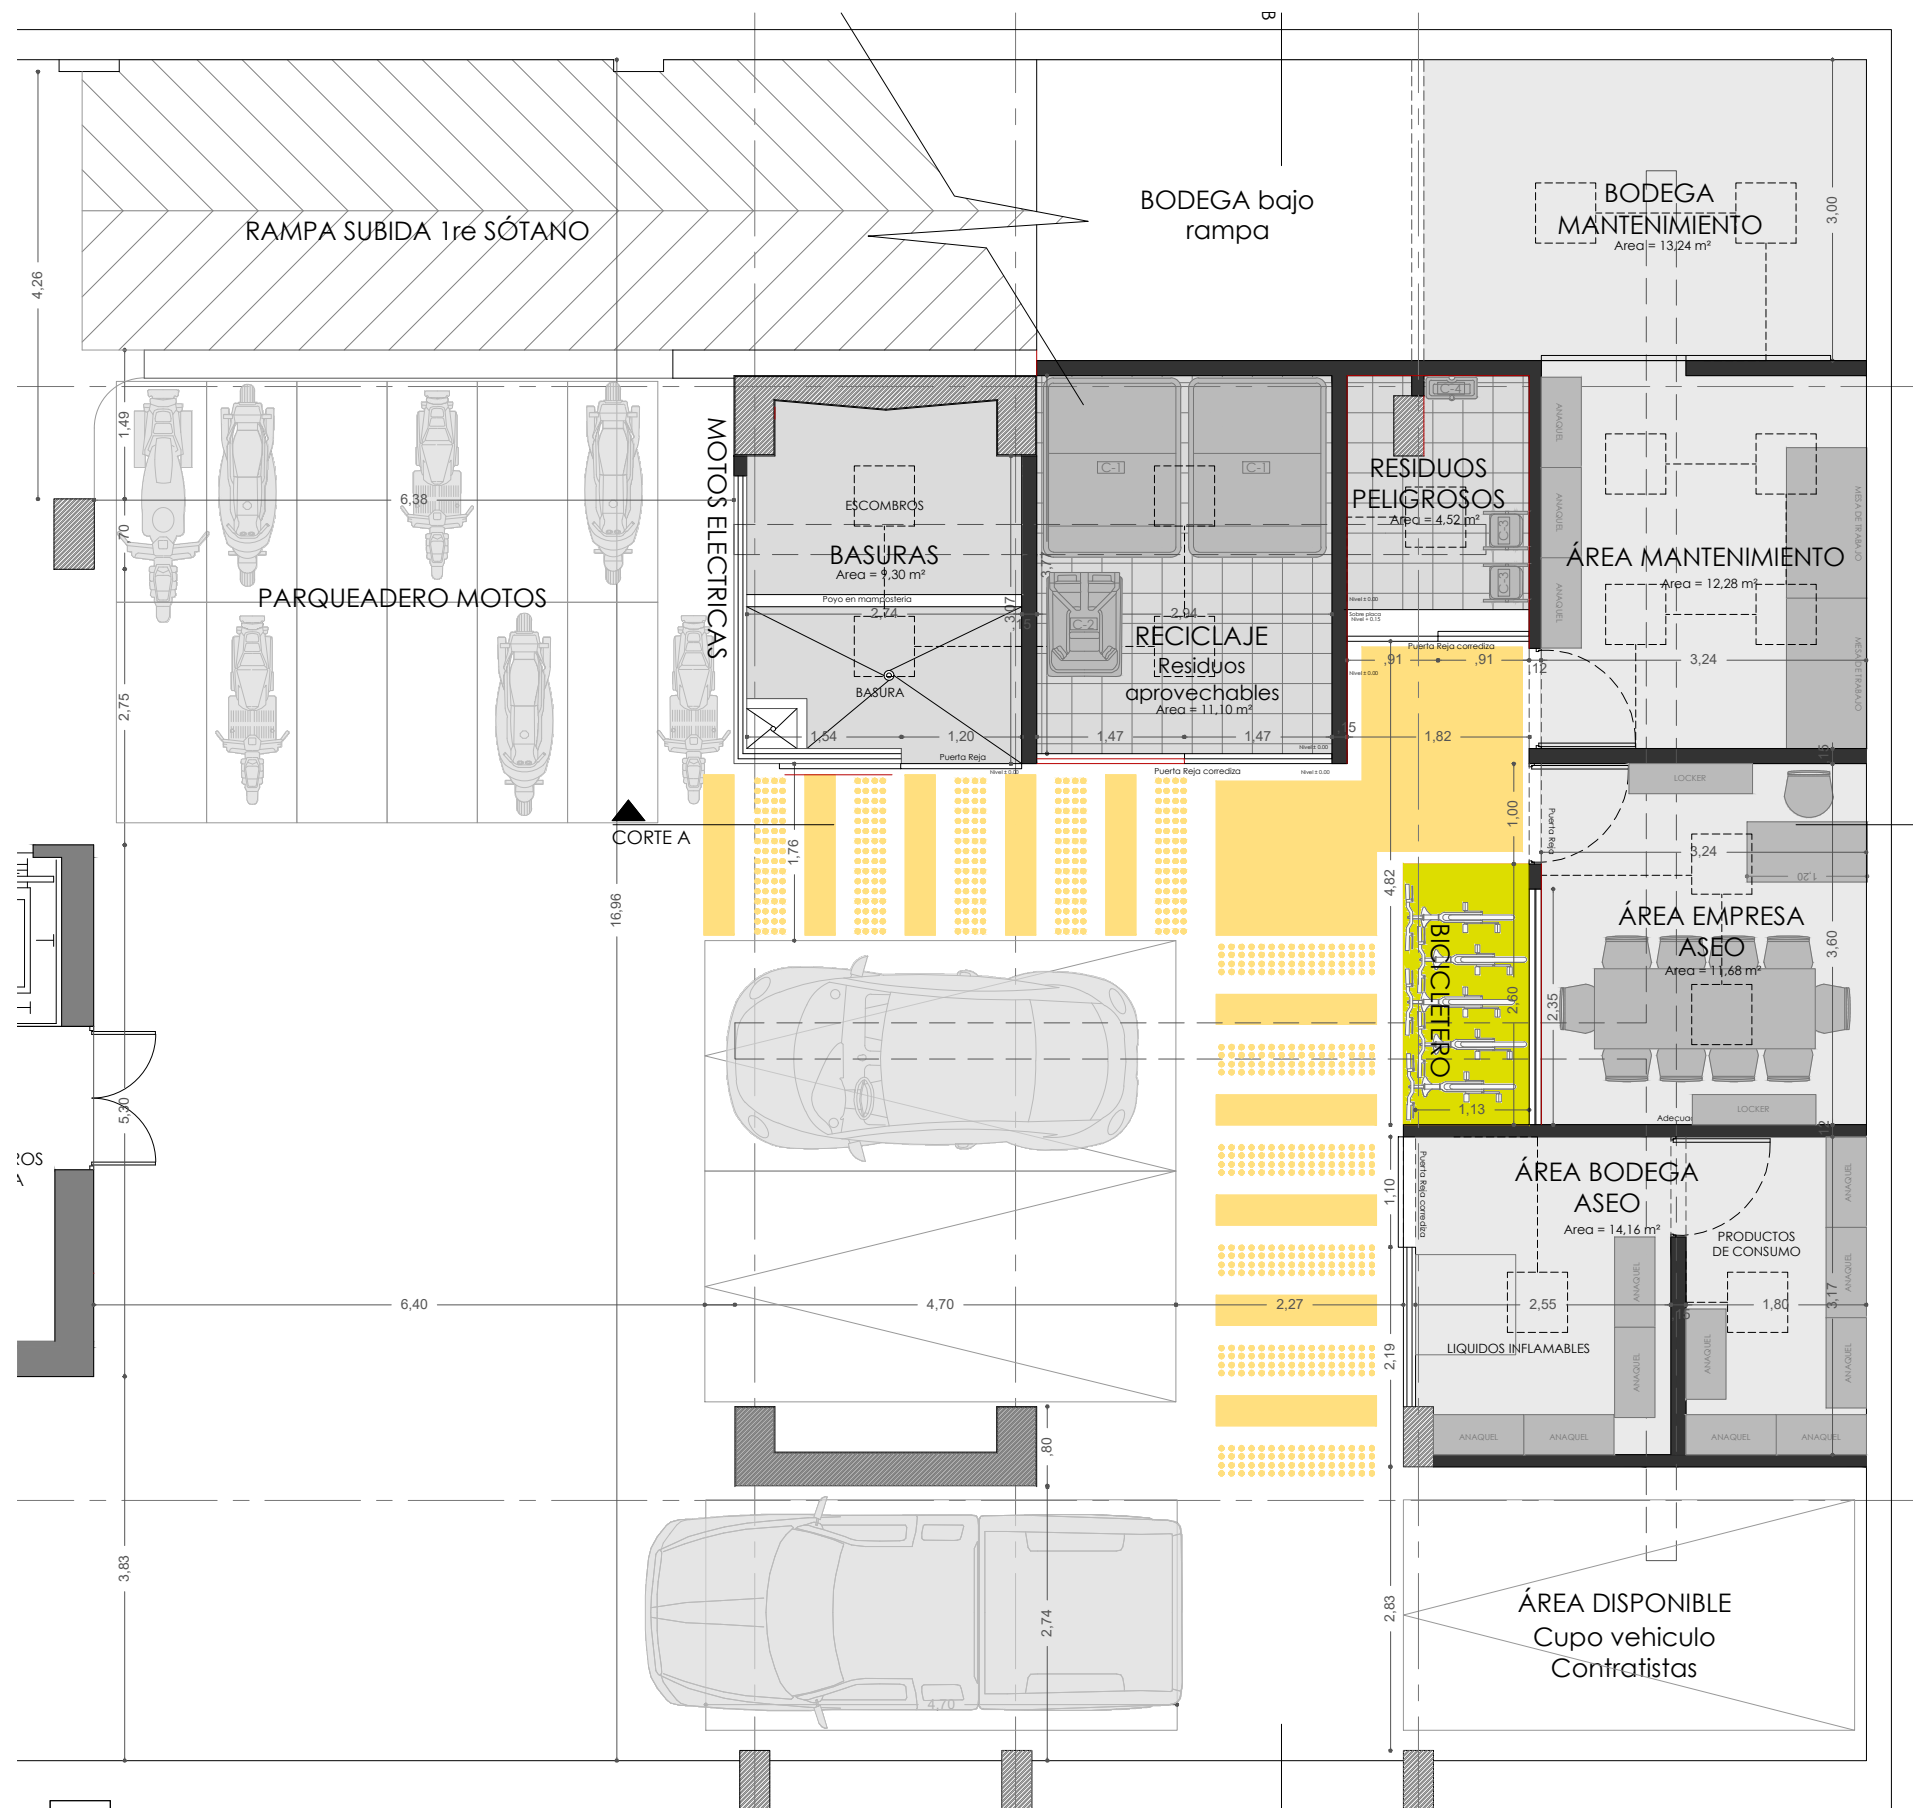

PROPUESTA DISEÑO PLANTA
COSTADO SUR - SÓTANO 2
Esc 1: 75


1:1
DOBLE CARTA
ARCHIVO
SOTANO 2 - Adecuación área
residuos - Calle 72 - Version N°
2.dwg