

CAJETIN PAR PERTIGA
ESC:1/10


SALTO CON PERTIGA
ESC:1/50

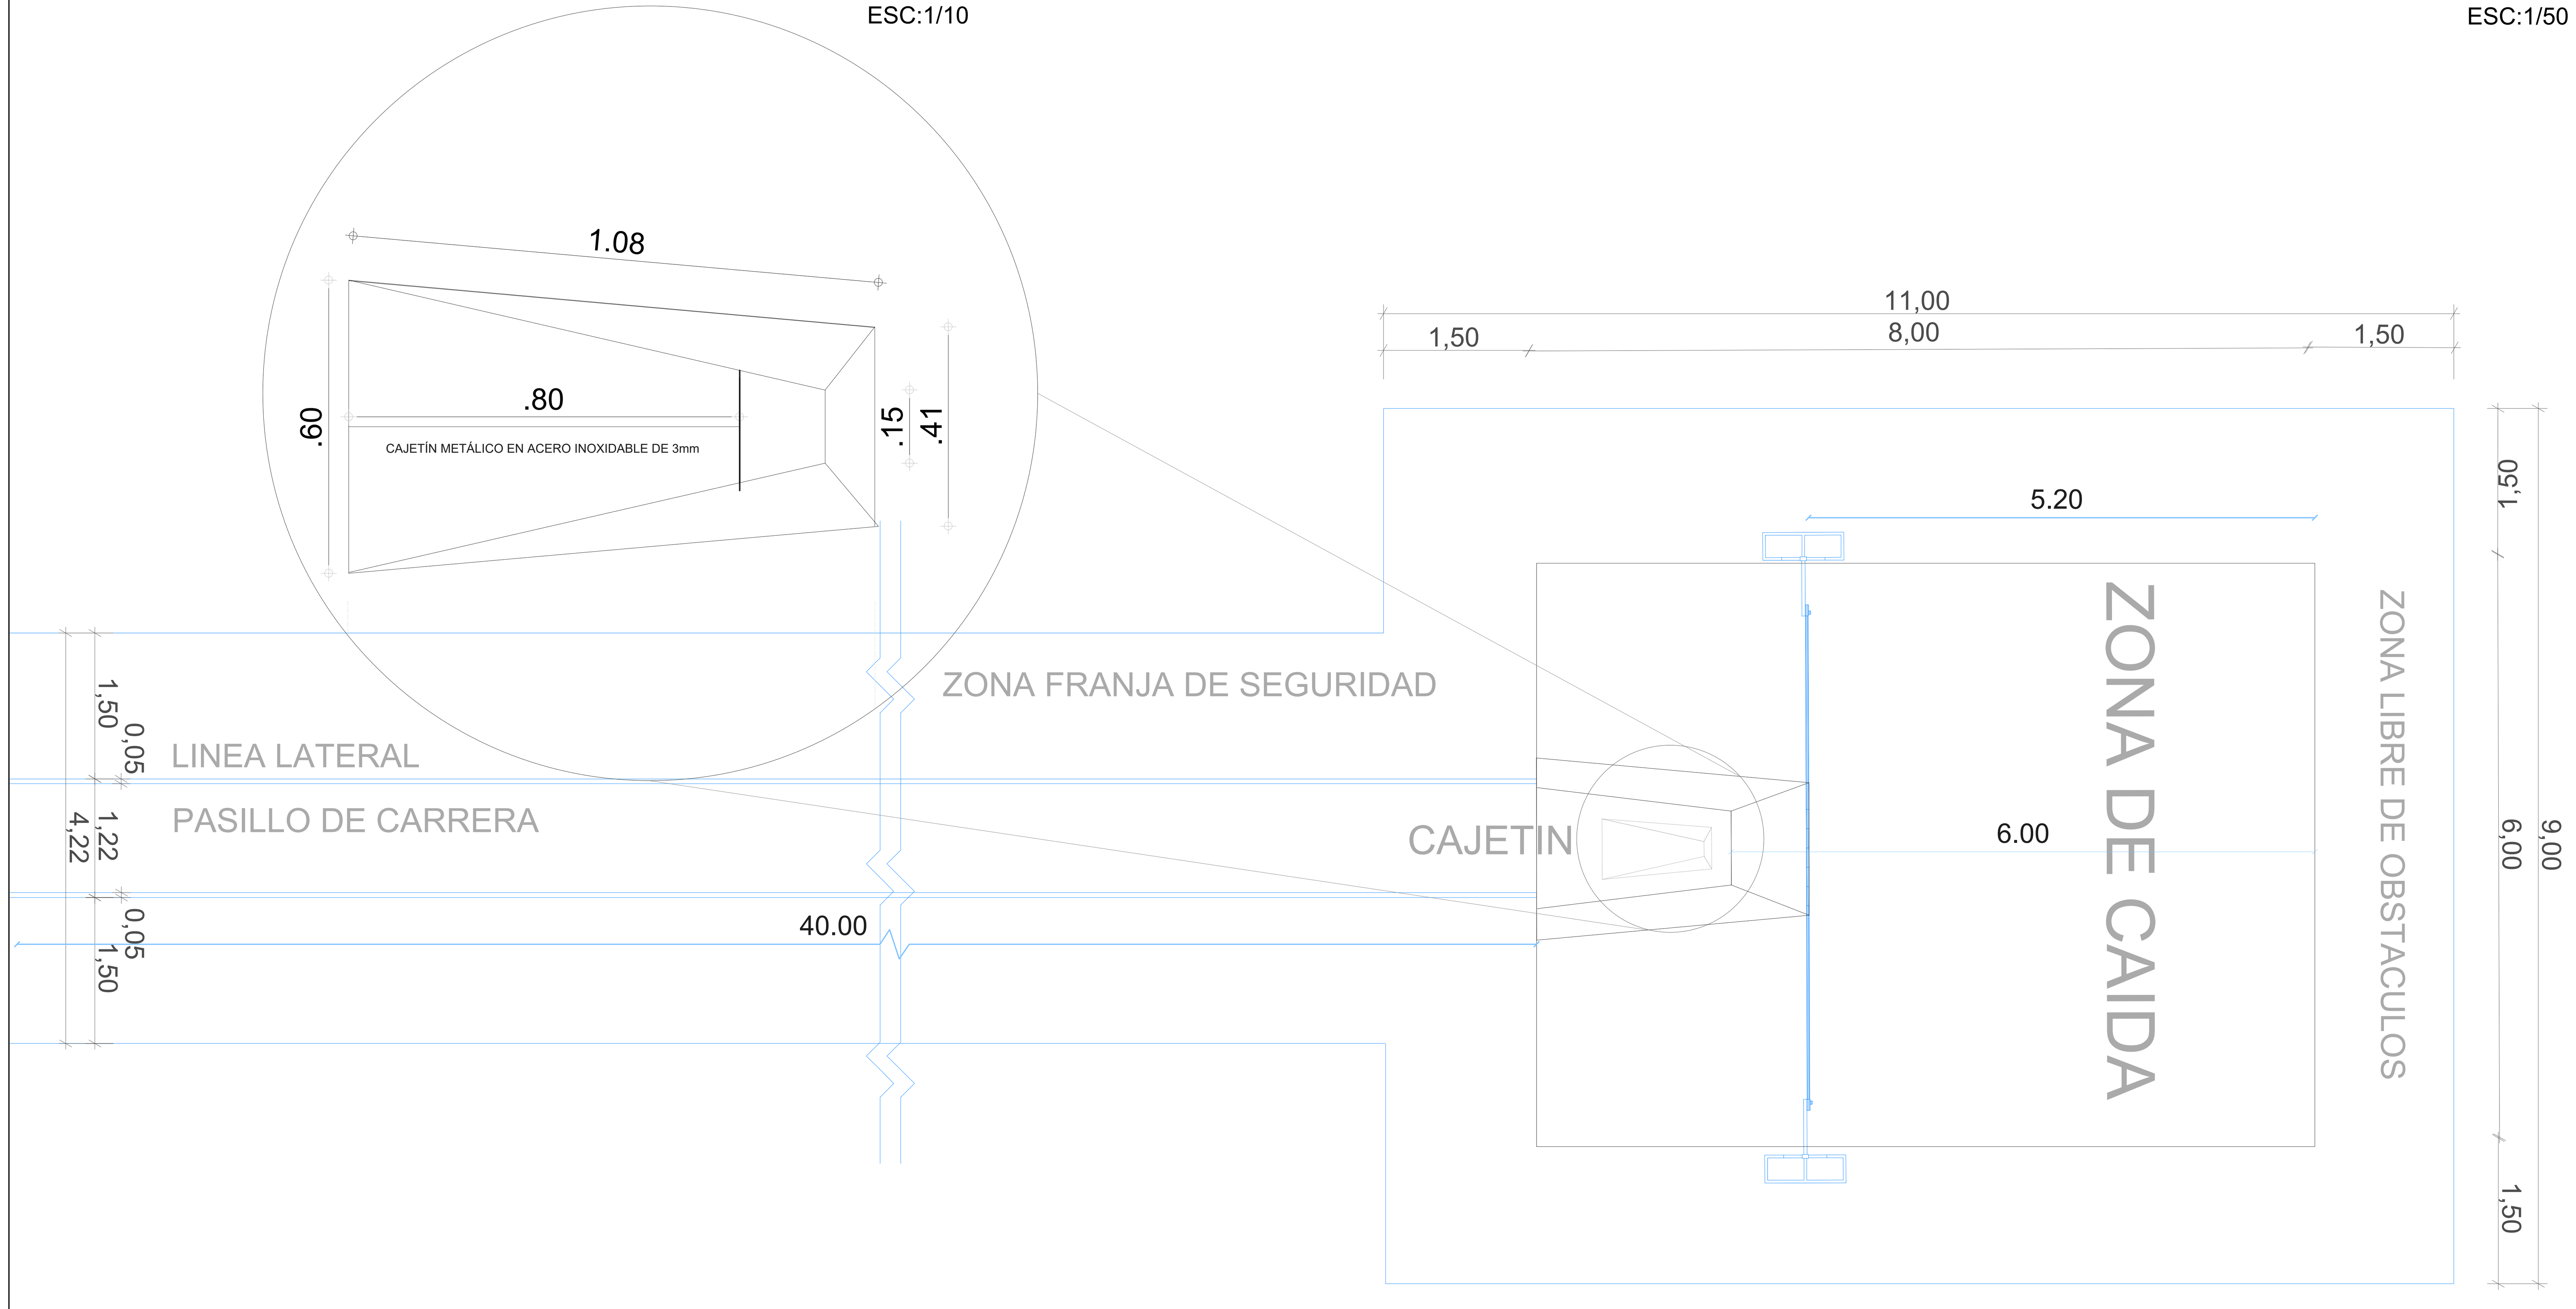


UBICACIÓN SALTO CON PERTIGA
ESC:1/750

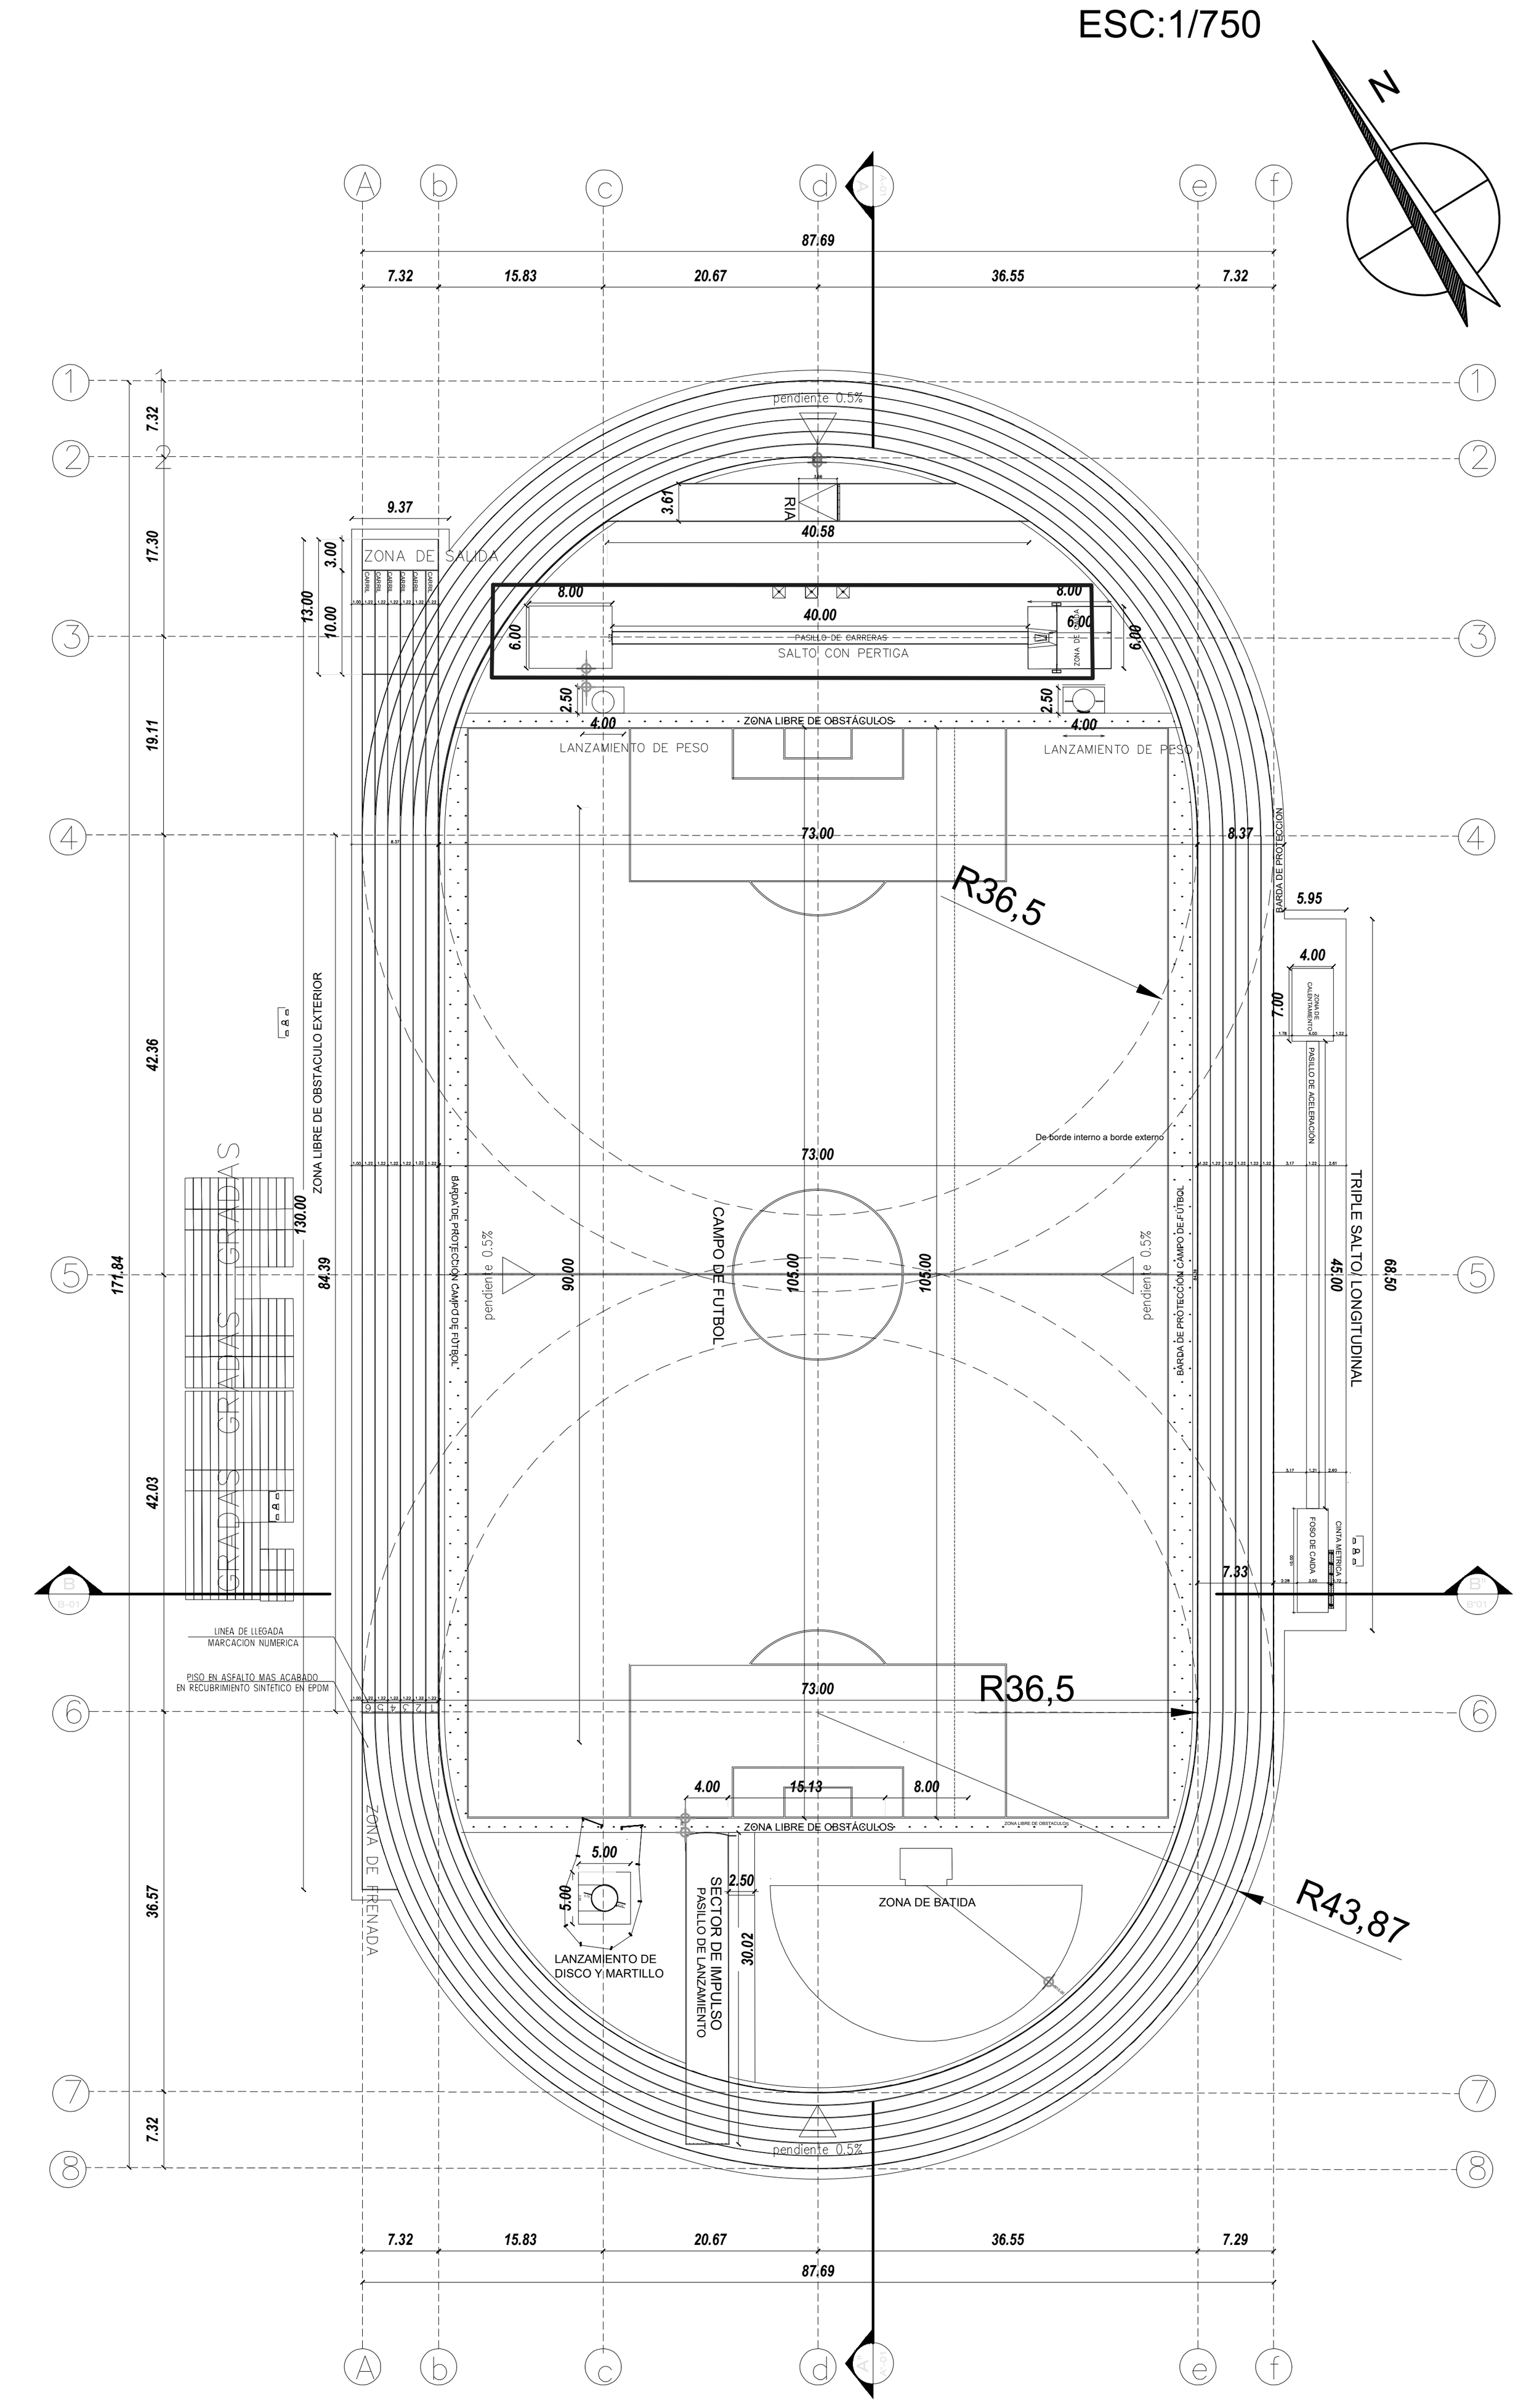


ALZADO PÉRTIGA
ESC:1/30

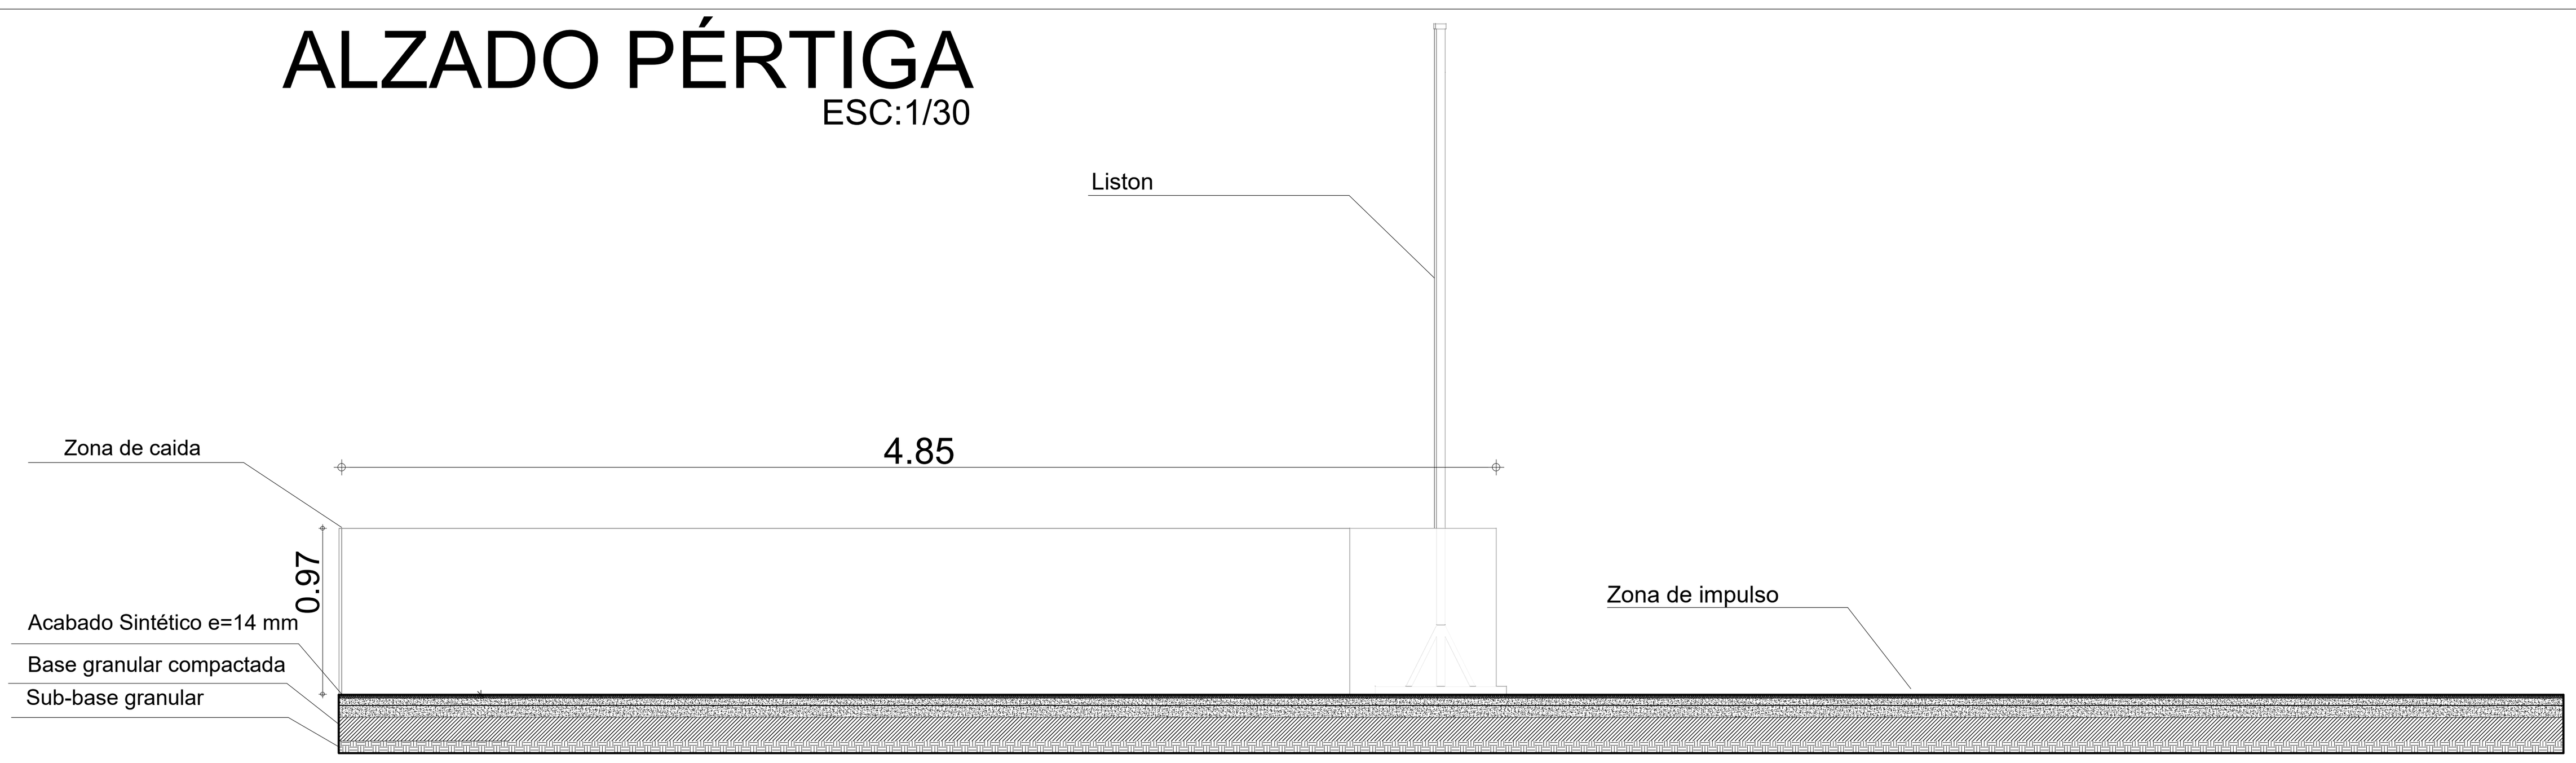

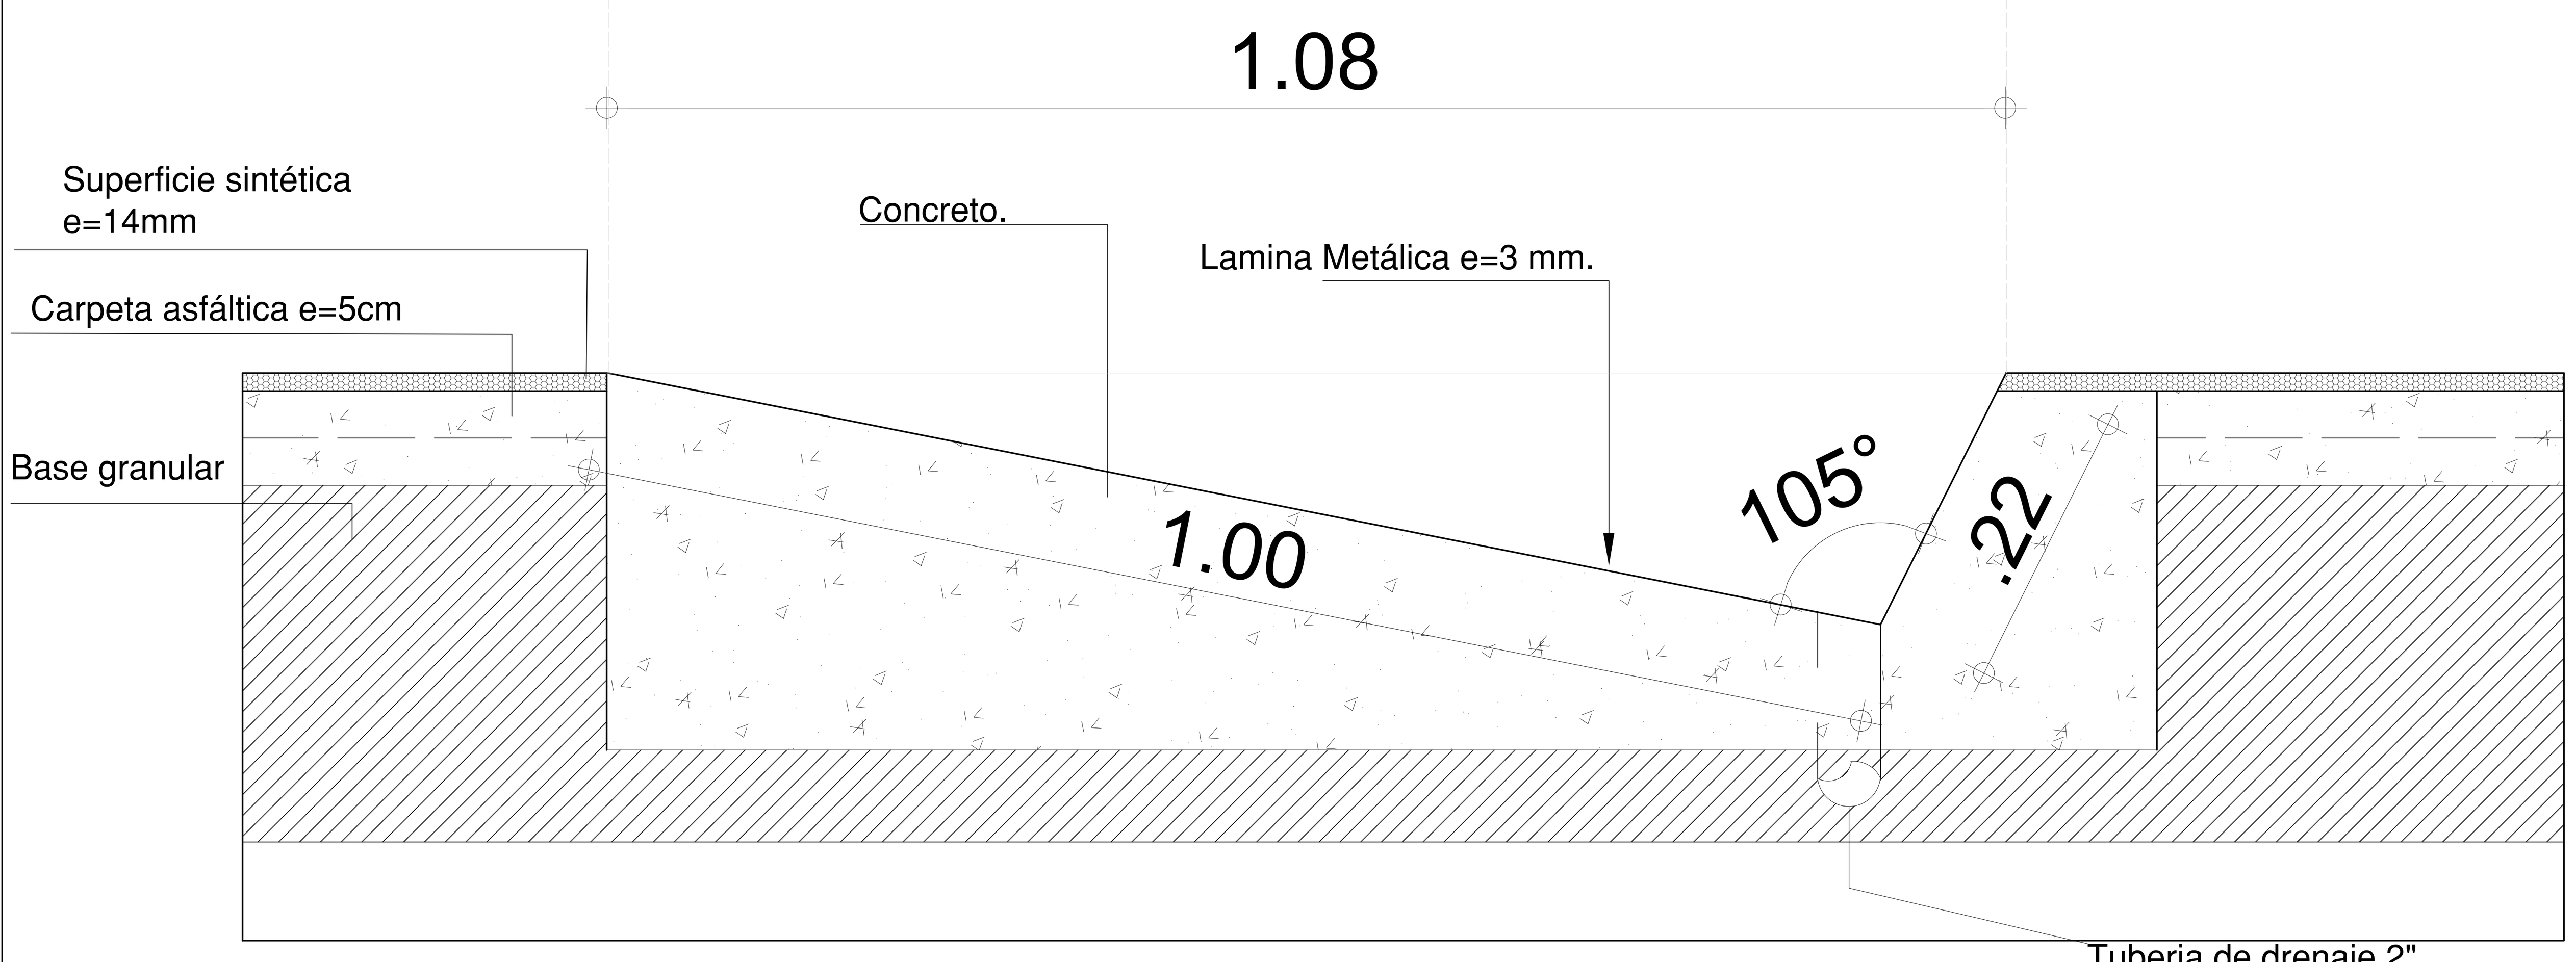

SECCION DE CAJETIN

Esc. 1/10

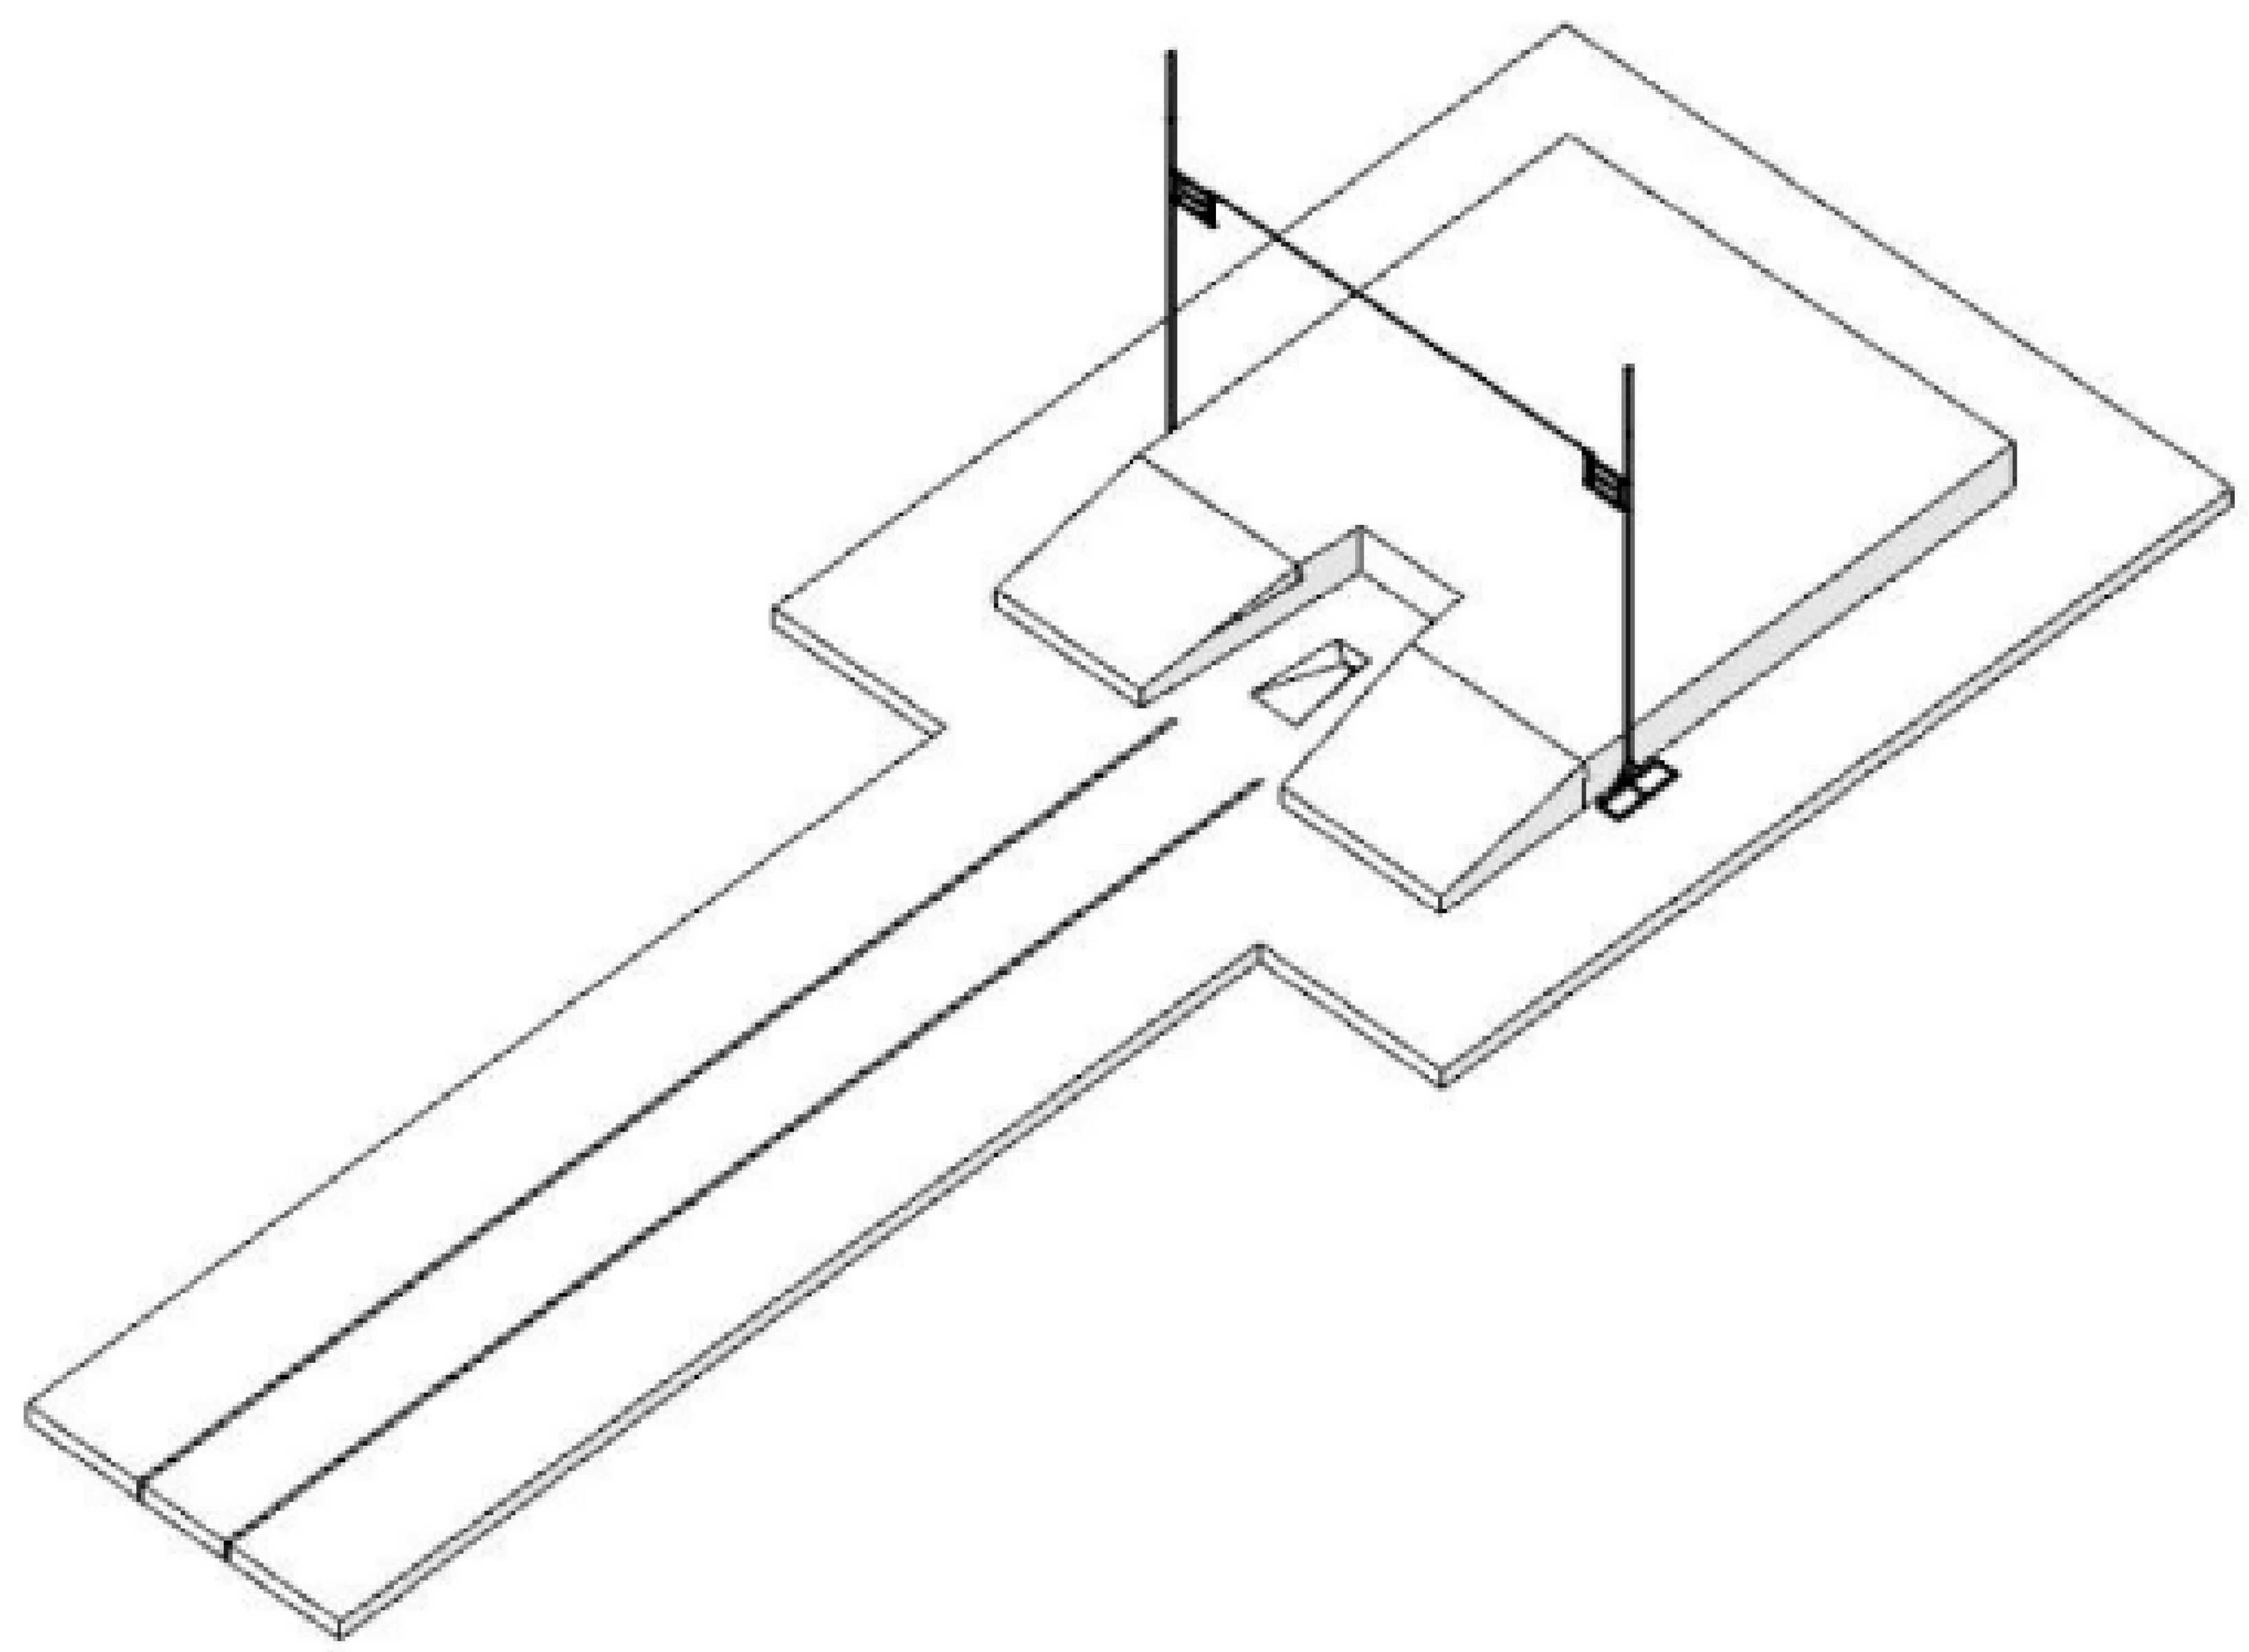

MATRÍCULA INMOBILIARIA:
176-51220

CEDULA CATASTRAL:
257580000000000020666000000000

CONTRATO:
CM-2020-0550

OBJETO:
CONSTRUCCIÓN DE PISTA DE ATLETISMO DEL MUNICIPIO DE SOPÓ, CUNDINAMARCA

DIRECCIÓN:
CALLE 3 SUR #9-22

CONSULTOR:
CONSORCIO DISEÑOS COMPLEJO ACUATICO

REPRESENTANTE LEGAL:
ING.WILLIAM HERNAN NORIEGA REY
CC : 82392310
NIT: 901438437-4

DISEÑO:
ARQ.DIEGO GÓMEZ PARRA
ARQUITECTO
M.P. A16162016-1070009082

Vo. Bo. INTERVENTOR
ING.LUISA FERNANDA HINCAPIE VIGOYA
REPRESENTANTE LEGAL
TECHNE S.A.S.

Vo Bo SUPERVISORES:
ING.PATRICIA ELIZABETH PRIETO RIVERA
SECRETARIA DE INFRAESTRUCTURA

CONTIENE:
DETALLE SALTO CON PERTIGA

FECHA:
FEBRERO de 2021

CONTROL DE EMISIONES Y VERSIONES

FECHA	MODIFICACIONES OBSERVACIÓN	REVISÓ	APROBÓ

IDENTIFICACIÓN:

PROYECTO	SIGLA	ESPECIALIDAD	SIGLA
PATINODROMO	PAT	TOPOGRAFIA	TOP
PISTA DE ATLETISMO	ATL	ARQUITECTURA	ARQ
SKATE PARK	SKT	SUELOS	S
COMPLEJO ACUATICO	ACU	ESTRUCTURAL	E
ZONA DE CESIÓN SECTOR ROSALES 1	PARQ1	HIDRAULICO	H
ZONA DE CESIÓN SECTOR ROSALES 2	PARQ2	SANITARIO	SAN
ZONA DE CESIÓN CONTIGUO AL CEMENTERIO	PARQ3	ELECTRICO	EL
ZONA DE CESIÓN SECTOR JARDÍN DEL NORTE	PARQ4	FOTOMETRICO	FT
ZONA DE CESIÓN SECTOR CHUSCAL	PARQ5	MECANICO	MEC
URBANISMO	URB		
PARQUE CIUDAD DE LOS NIÑOS	PCN		

PLANO:
ATL-ARQ-11

ESCALA:
INDICADA

NOMBRE DEL ARCHIVO:
ATLE_ARQ_05_13.DWG