


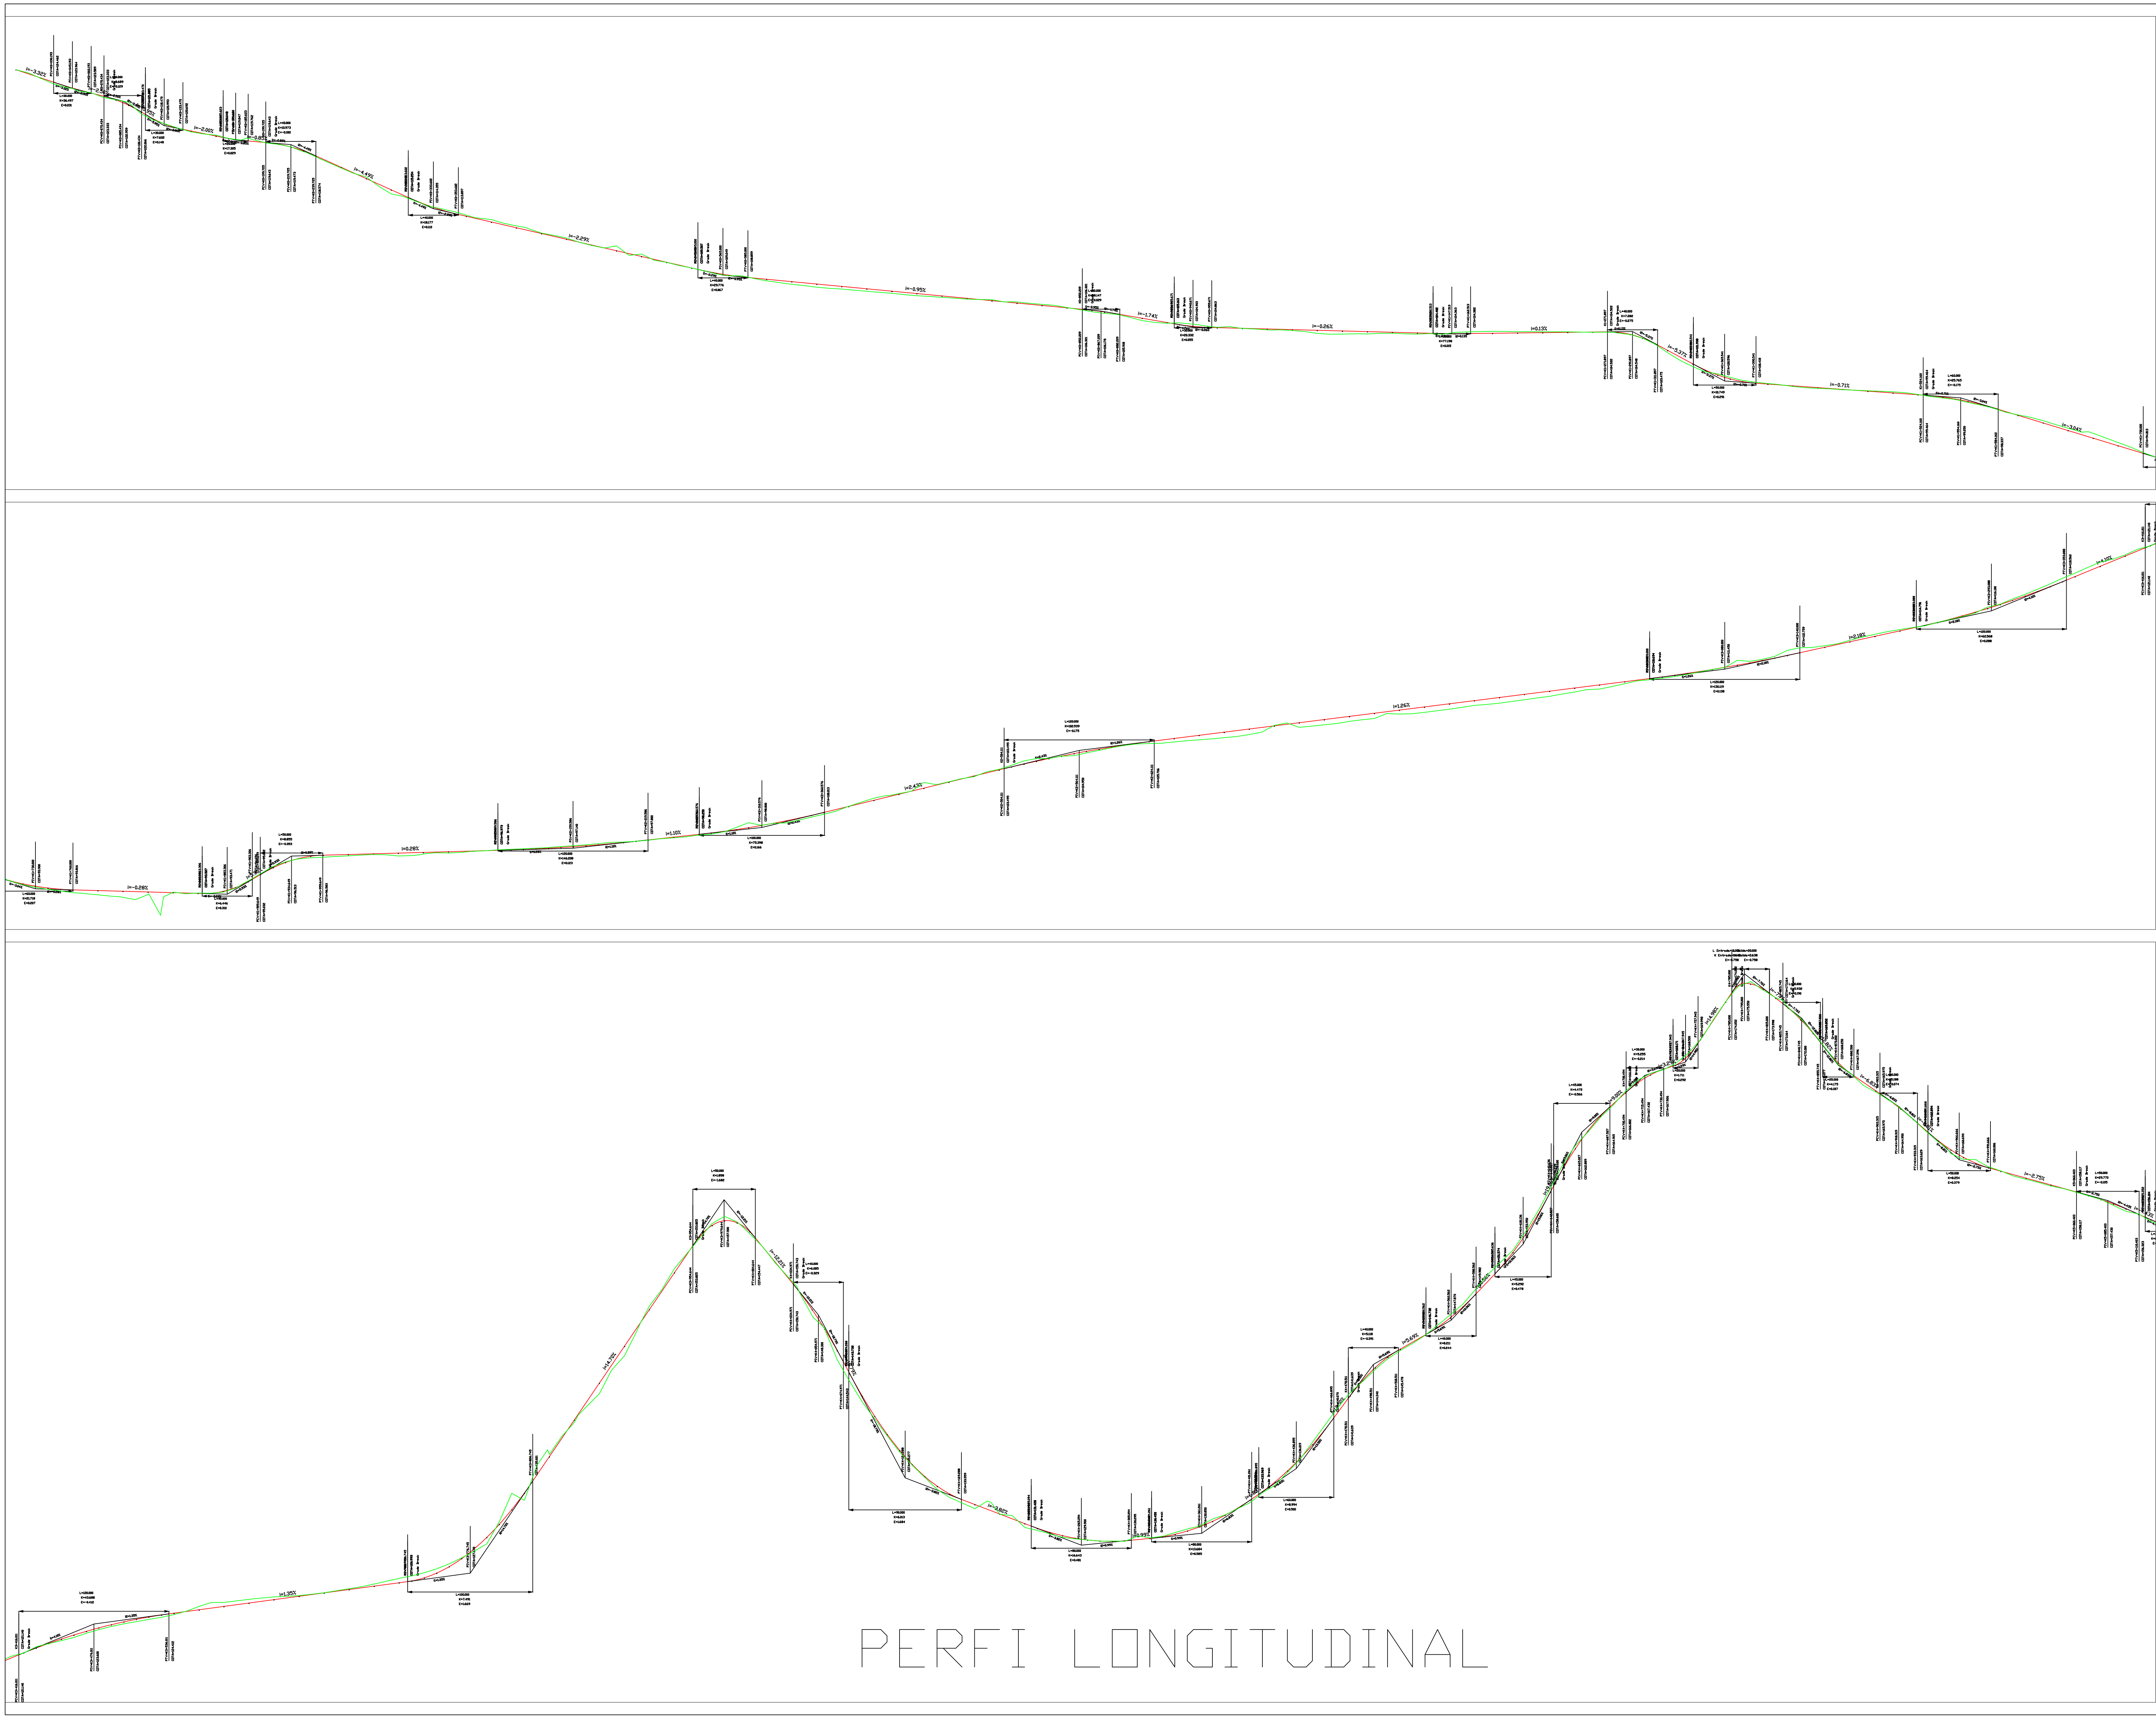

ADECUACIÓN, REHABILITACIÓN Y CONSTRUCCIÓN DE LA RED VIAL DEL MUNICIPIO DE TURBACO - BOLIVAR

Localización:  
Turbaco, Bolivar

DISEÑO ARQUITECTONICO

DISEÑO ESTRUCTURAL  
PANTALEÓN PRADA ARRIETA  
C.C. 73.169.008  
M.P. 13202084102 BLV  
73169008

REVISÓ

FECHA: JUNIO 26 DE 2023

| TRAZABILIDAD |             |
|--------------|-------------|
| POR          | DESCRIPCIÓN |
|              |             |
|              |             |
1:2000

PLANO:  
1/2