

PLANTA ARQUITECTONIA 1º PISO

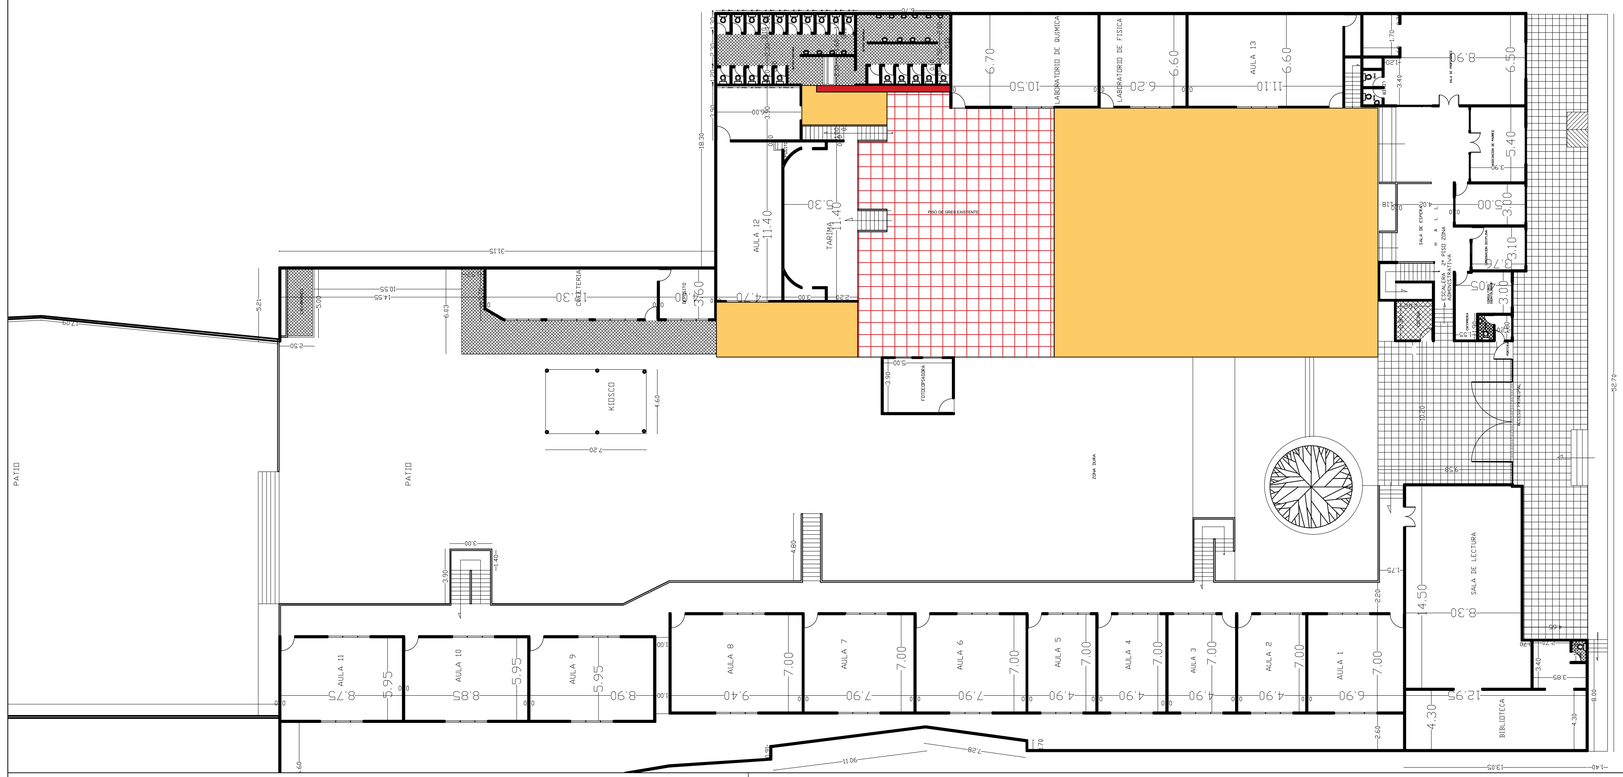


CONVENCIONES

- PISO DE EXISTENTE
- AREAS A INTERVENIR



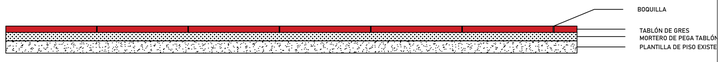

DETALLE PISO

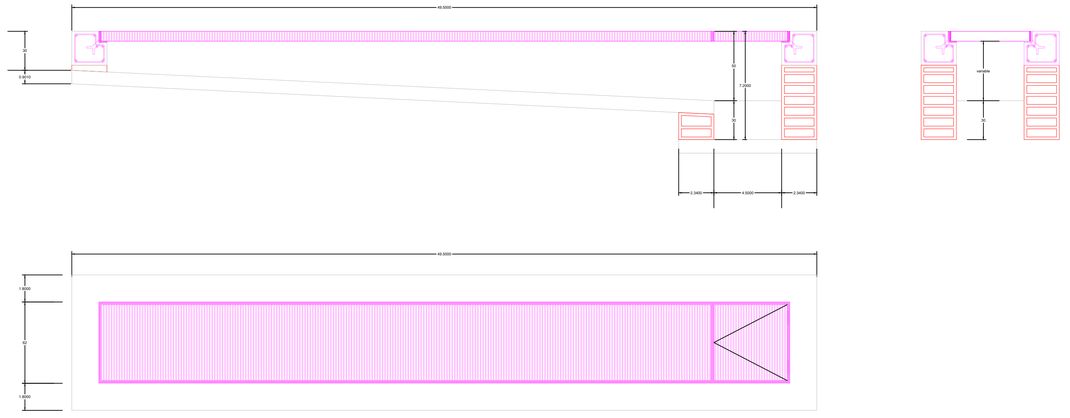

DETALLE REJILLA

PROYECTO

MEJORAMIENTO DE LA INFRAESTRUCTURA FÍSICA DEL AULA MÚLTIPLE EN LA INSTITUCIÓN EDUCATIVA ANTONIO LENIS SEDE PRINCIPAL EN EL MUNICIPIO DE SINCELEJO

SECRETARIA DE INFRAESTRUCTURA

CONTIENE

ZONIFICACIÓN ÁREA A INTERVENIR

OBSERVACIONES:

ELABORÓ

ALEXANDER LOPEZ OLIVERA

ARQUITECTO

M.P: A6192017-1102850390


ESCALA

SIN ESC

PLANO No. 1 DE

FECHA

NOVIEMBRE 2022

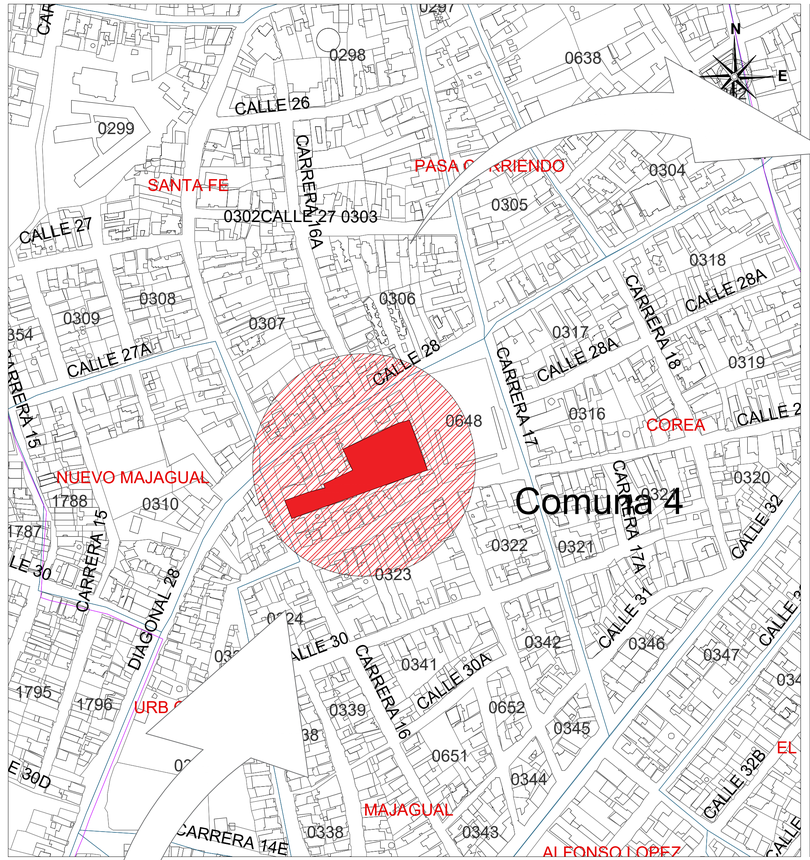

COMPONENTES

- Interesados
- Terrenos
- Construcciones
- Avalúos
- Ficha PH
- Documentos
- Trámites
- Inconsistencias

HISTORICO

No. Resolucion

DATOS GENERALES

☆ACTIVO

DATOS DE UBICACIÓN


Departamento:	70 - SUCRE
Municipio:	001 - SINCELEJO
Tipo avalúo:	CABECERA
Comuna:	
Corregimiento:	
Barrio:	
Vereda:	70001010200000315
Dirección:	K 16B 28 36
Ultima resolución:	991
Proviene:	
Sin bloqueo de area	

DATOS DEL PREDIO


Referencia:	70001010200000315000800000000
Nupre:	BYN0002TXZE
Condición del predio:	NPH
Folio de matrícula:	340-48848



TRAMOS VIAL

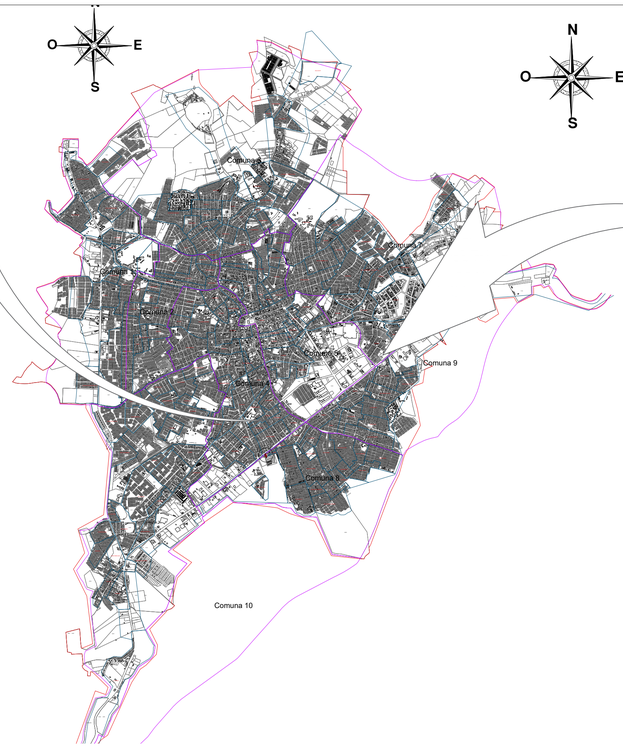

LOCALIZACIÓN DE LA ZONA URBANA EN ESTUDIO

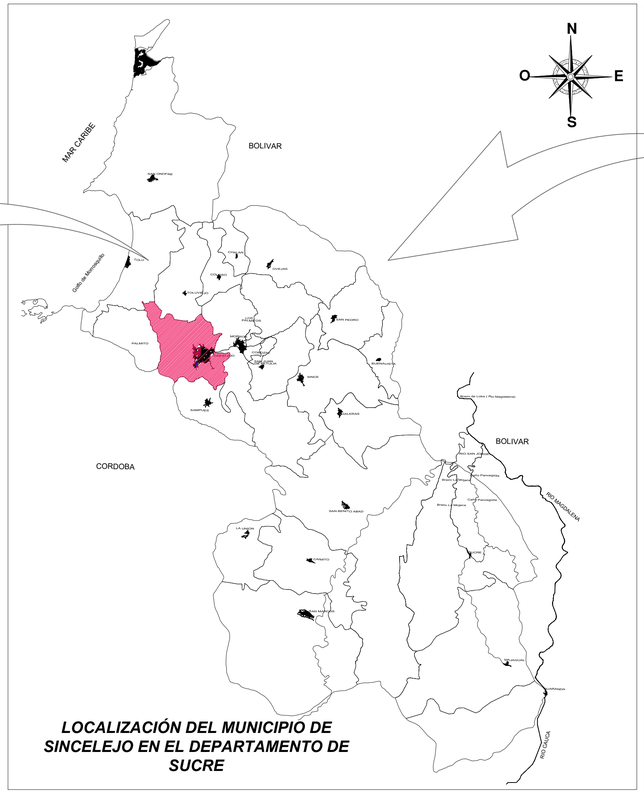

LOCALIZACIÓN DEL MUNICIPIO DE SINCELEJO EN EL DEPARTAMENTO DE SUCRE



LOCALIZACIÓN DEPARTAMENTO DE SUCRE EN COLOMBIA

PROYECTO

Traslado de recursos financieros al fondo de servicios educativos para el mejoramiento de la infraestructura fisica del aula múltiple en la institución educativa antonio lenis sede principal en el municipio de Sincelejo

Sincelejo
Unidos transformamos más

SECRETARIA DE INFRAESTRUCTURA

CONTIENE

LOCALIZACIÓN

OBSERVACIONES:

ELABORÓ

ALEXANDER LOPEZ OLIVERA

ARQUITECTO

M.P. A6192017-1152850390

ESCALA


SIN ESC

PLANO No. 1 DE 2

FECHA


NOVIEMBRE 2022

PLANTA ARQUITECTONIA 1º PISO

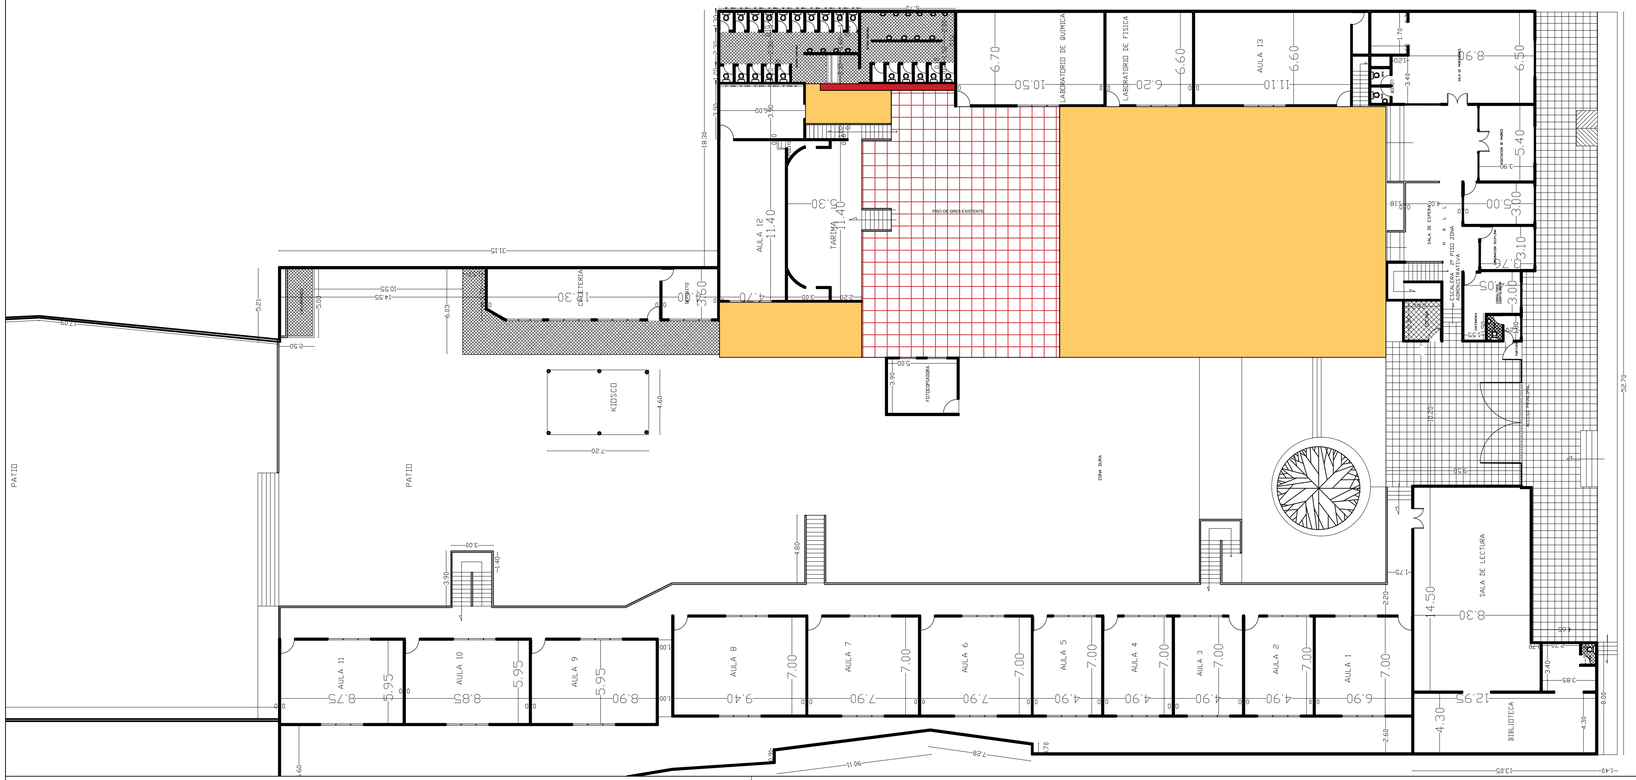


CONVENCIONES

- PISO DE EXISTENTE
- AREAS A INTERVENIR

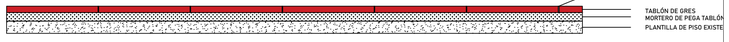

PISO DE GRES A EJECUTARSE

DETALLE PISO

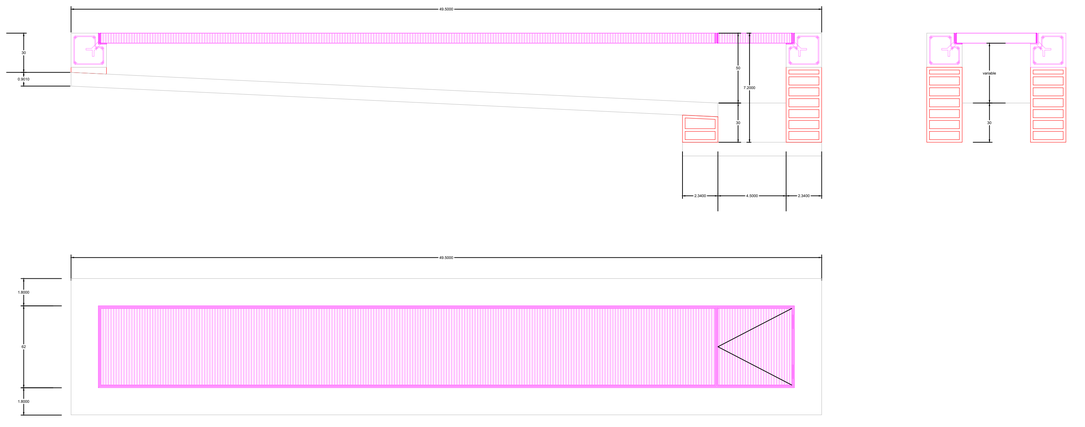

DETALLE REJILLA

PROYECTO
TRASLADO DE RECURSOS FINANCIEROS AL FONDO DE SERVICIOS EDUCATIVOS PARA EL MEJORAMIENTO DE LA INFRAESTRUCTURA FISICA DEL AULA MÚLTIPLE EN LA INSTITUCIÓN EDUCATIVA ANTONIO LENIS SEDE PRINCIPAL EN EL MUNICIPIO DE SINCELEJO

Sincelejo

SECRETARIA DE INFRAESTRUCTURA

CONTIENE
ZONIFICACIÓN ÁREA A INTERVENIR

OBSERVACIONES:

ELABORÓ
ALEXÁNDER LÓPEZ OLIVERA
ARQUITECTO
M.P. A61920171-1102850390

ESCALA
SIN ESC

PLANO No. 1 **DE** 2

FECHA
NOVIEMBRE 2022