


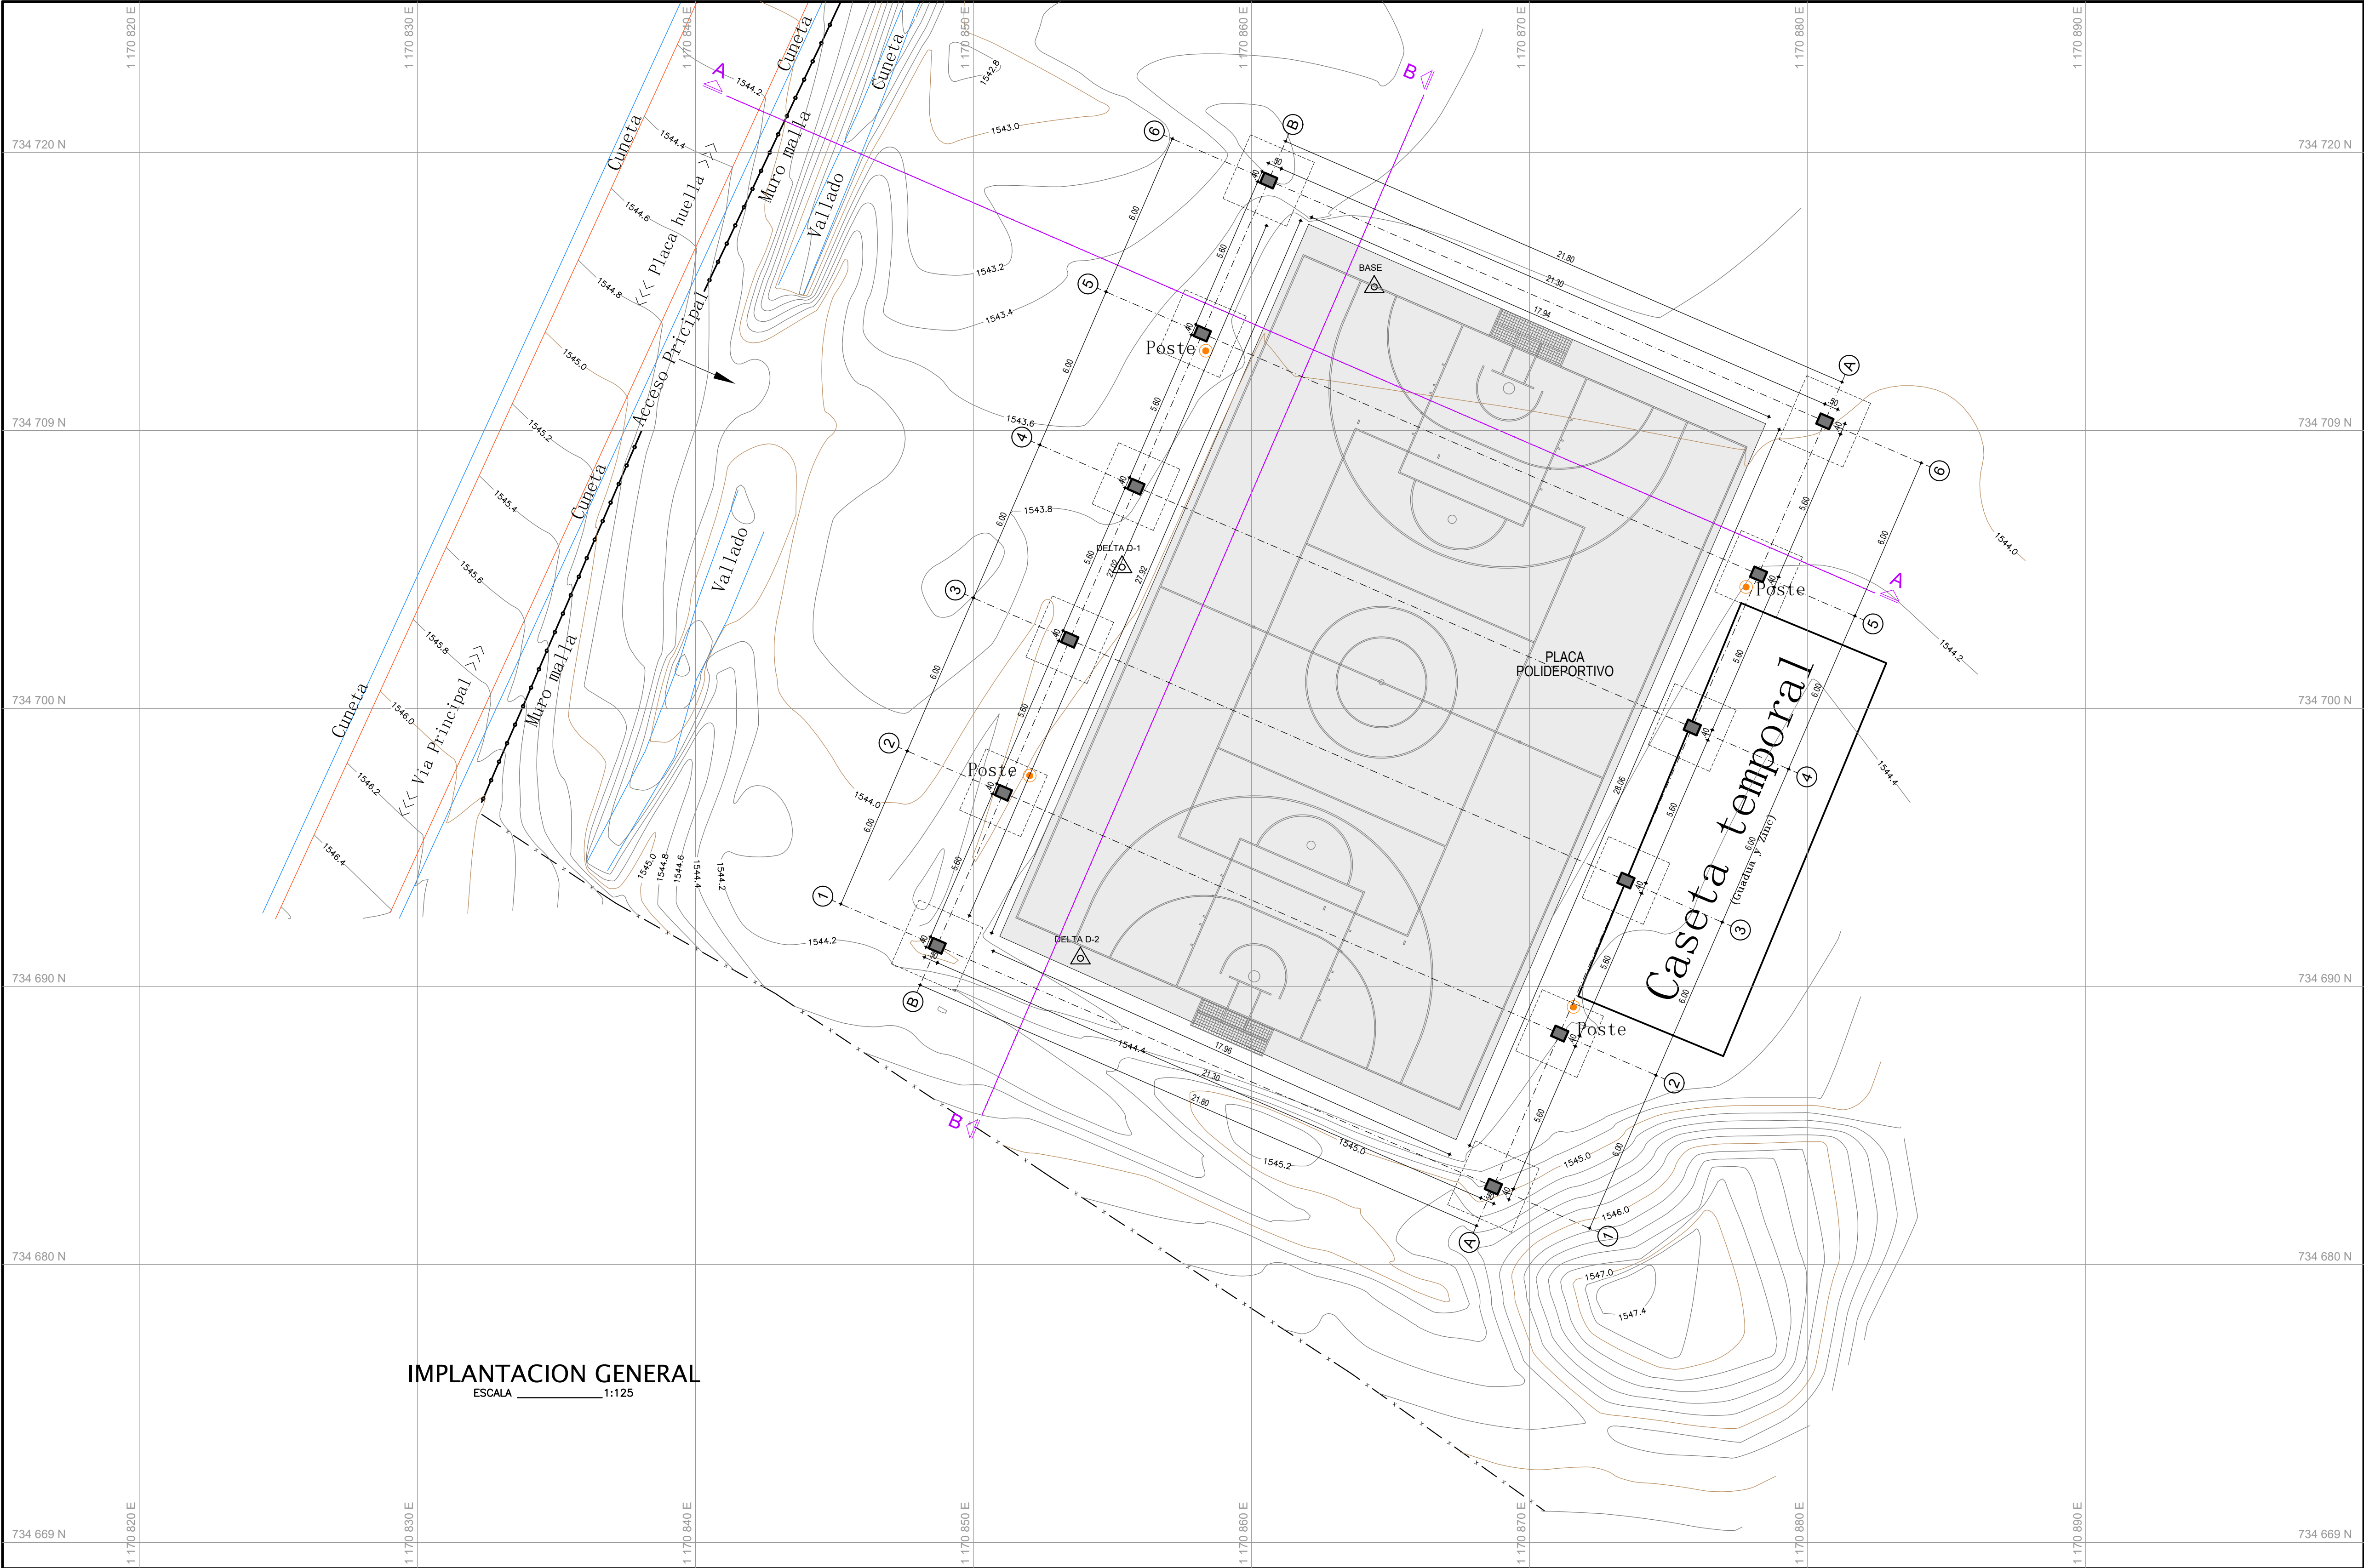


IMPLANTACION GENERAL
ESCALA 1:125


GEOREFERENCIACION DELTA			
PUNTO DELTA	NORTE	ESTE	ELEVACION
BASE	734,715.166	1,170,864.415	1543.982
D-1	734,705.085	1,170,855.346	1543.862
D-2	734,691.014	1,170,853.848	1544.280

SISTEMA DE REFERENCIA:	Magna Sirgas
ORIGEN:	Bogota
ORIGEN GAUSS:	Este


CONVENCIONES	
	POZO
	POSTE ENERGIA
	TRANSFORMADOR
	VALVULA ACUEDUCTO
	POSTE LUMINARIA
	SEÑAL DE TRANSITO
	PUNTOS DELTAS
	PUNTOS APIQUES
	ARBOL
	LINEA ELECTRICA
	CERCO
	CERRAMIENTO MALLA
	ANDEN
	SARDINEL
	PARAMENTO

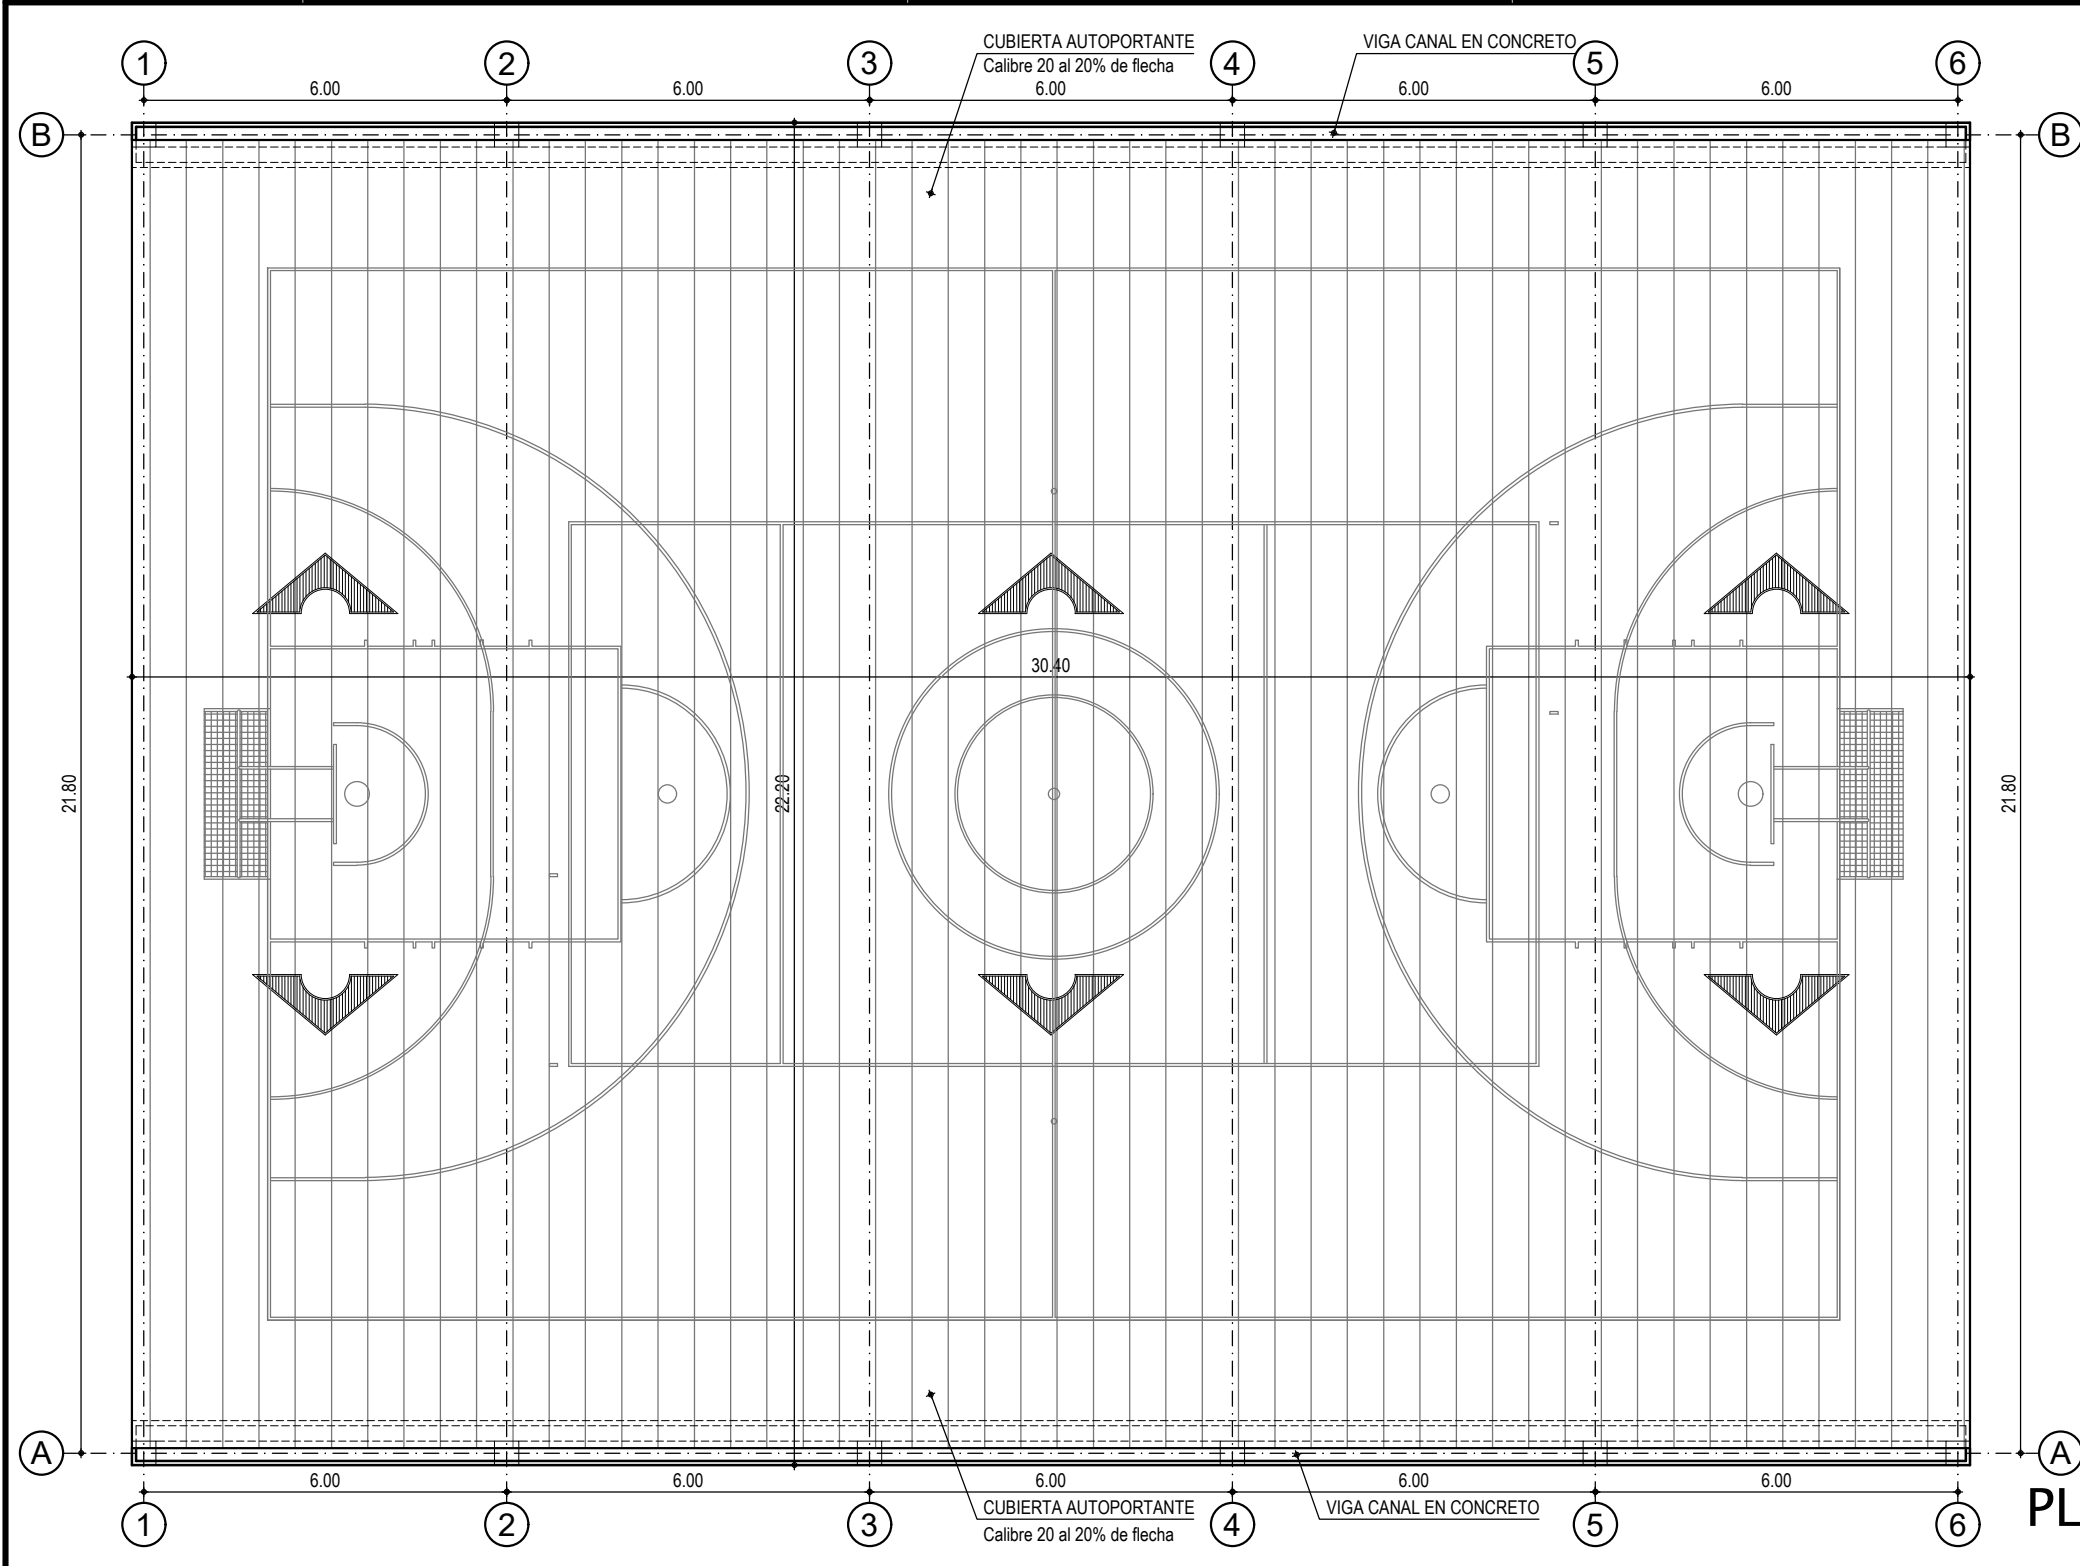

PLANTA DE CUBIERTA
ESCALA 1:125

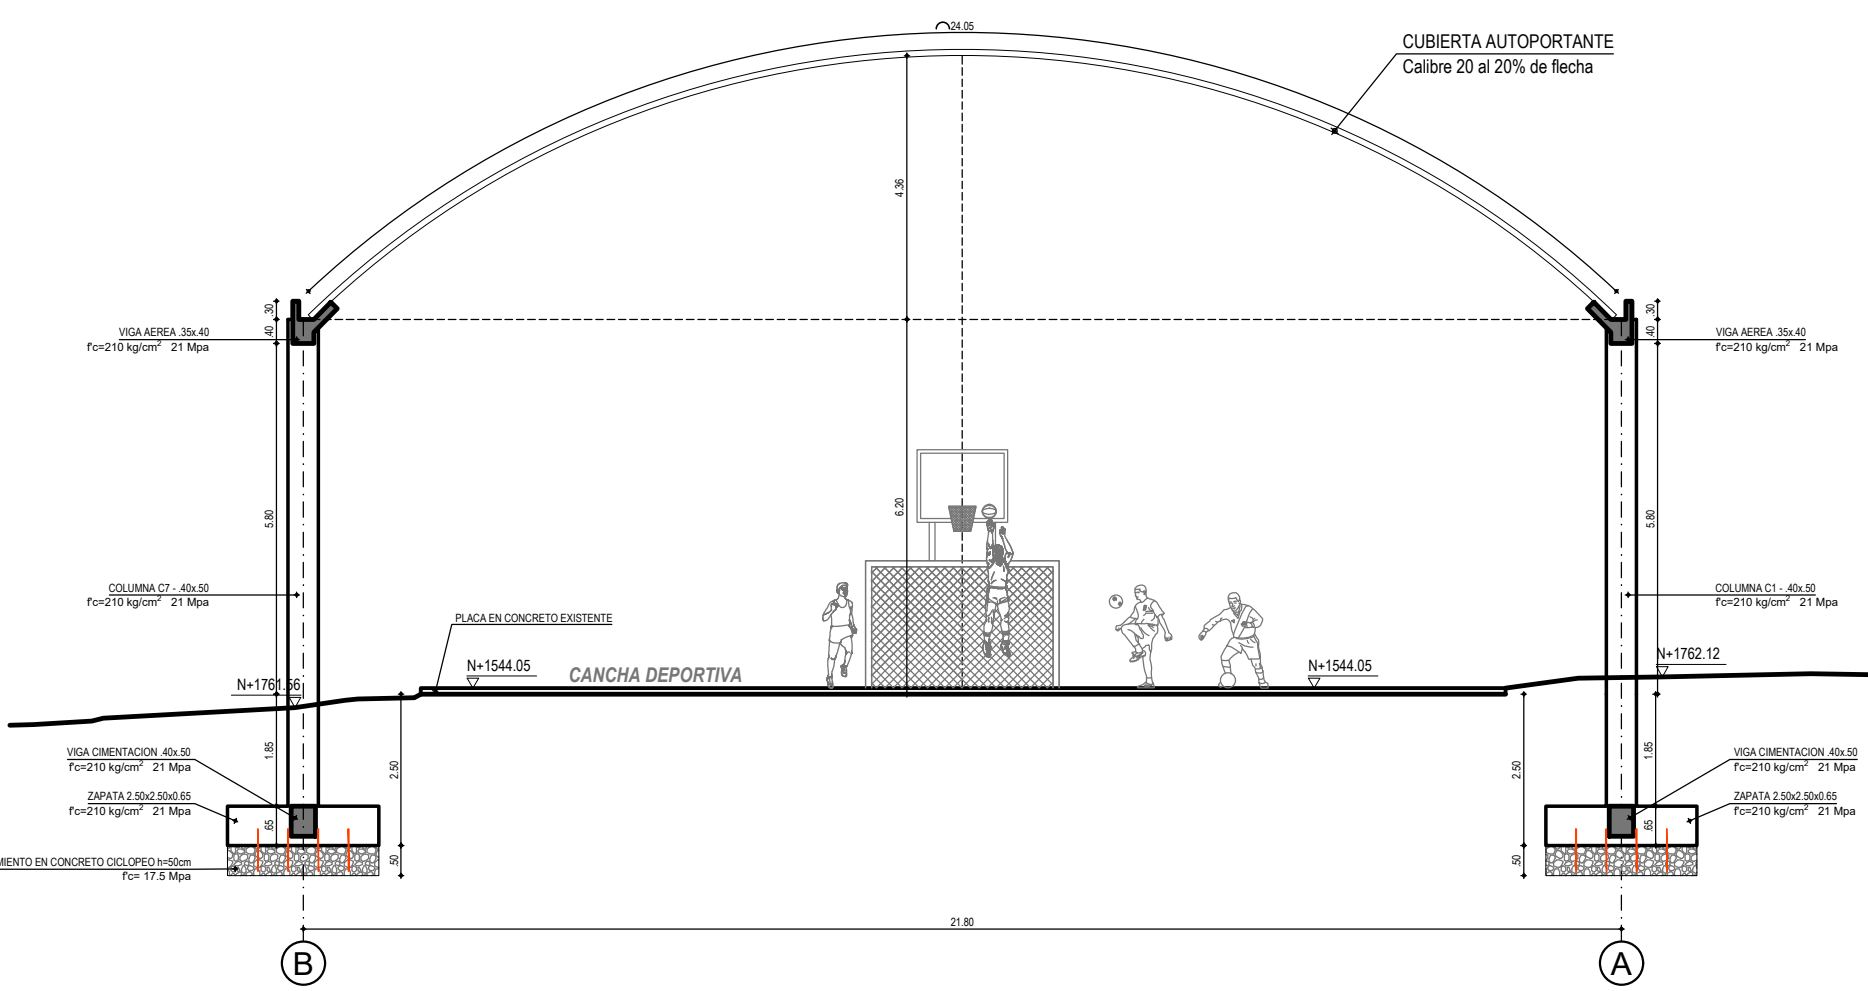

CORTE TRANSVERSAL A-A'
ESCALA 1:125

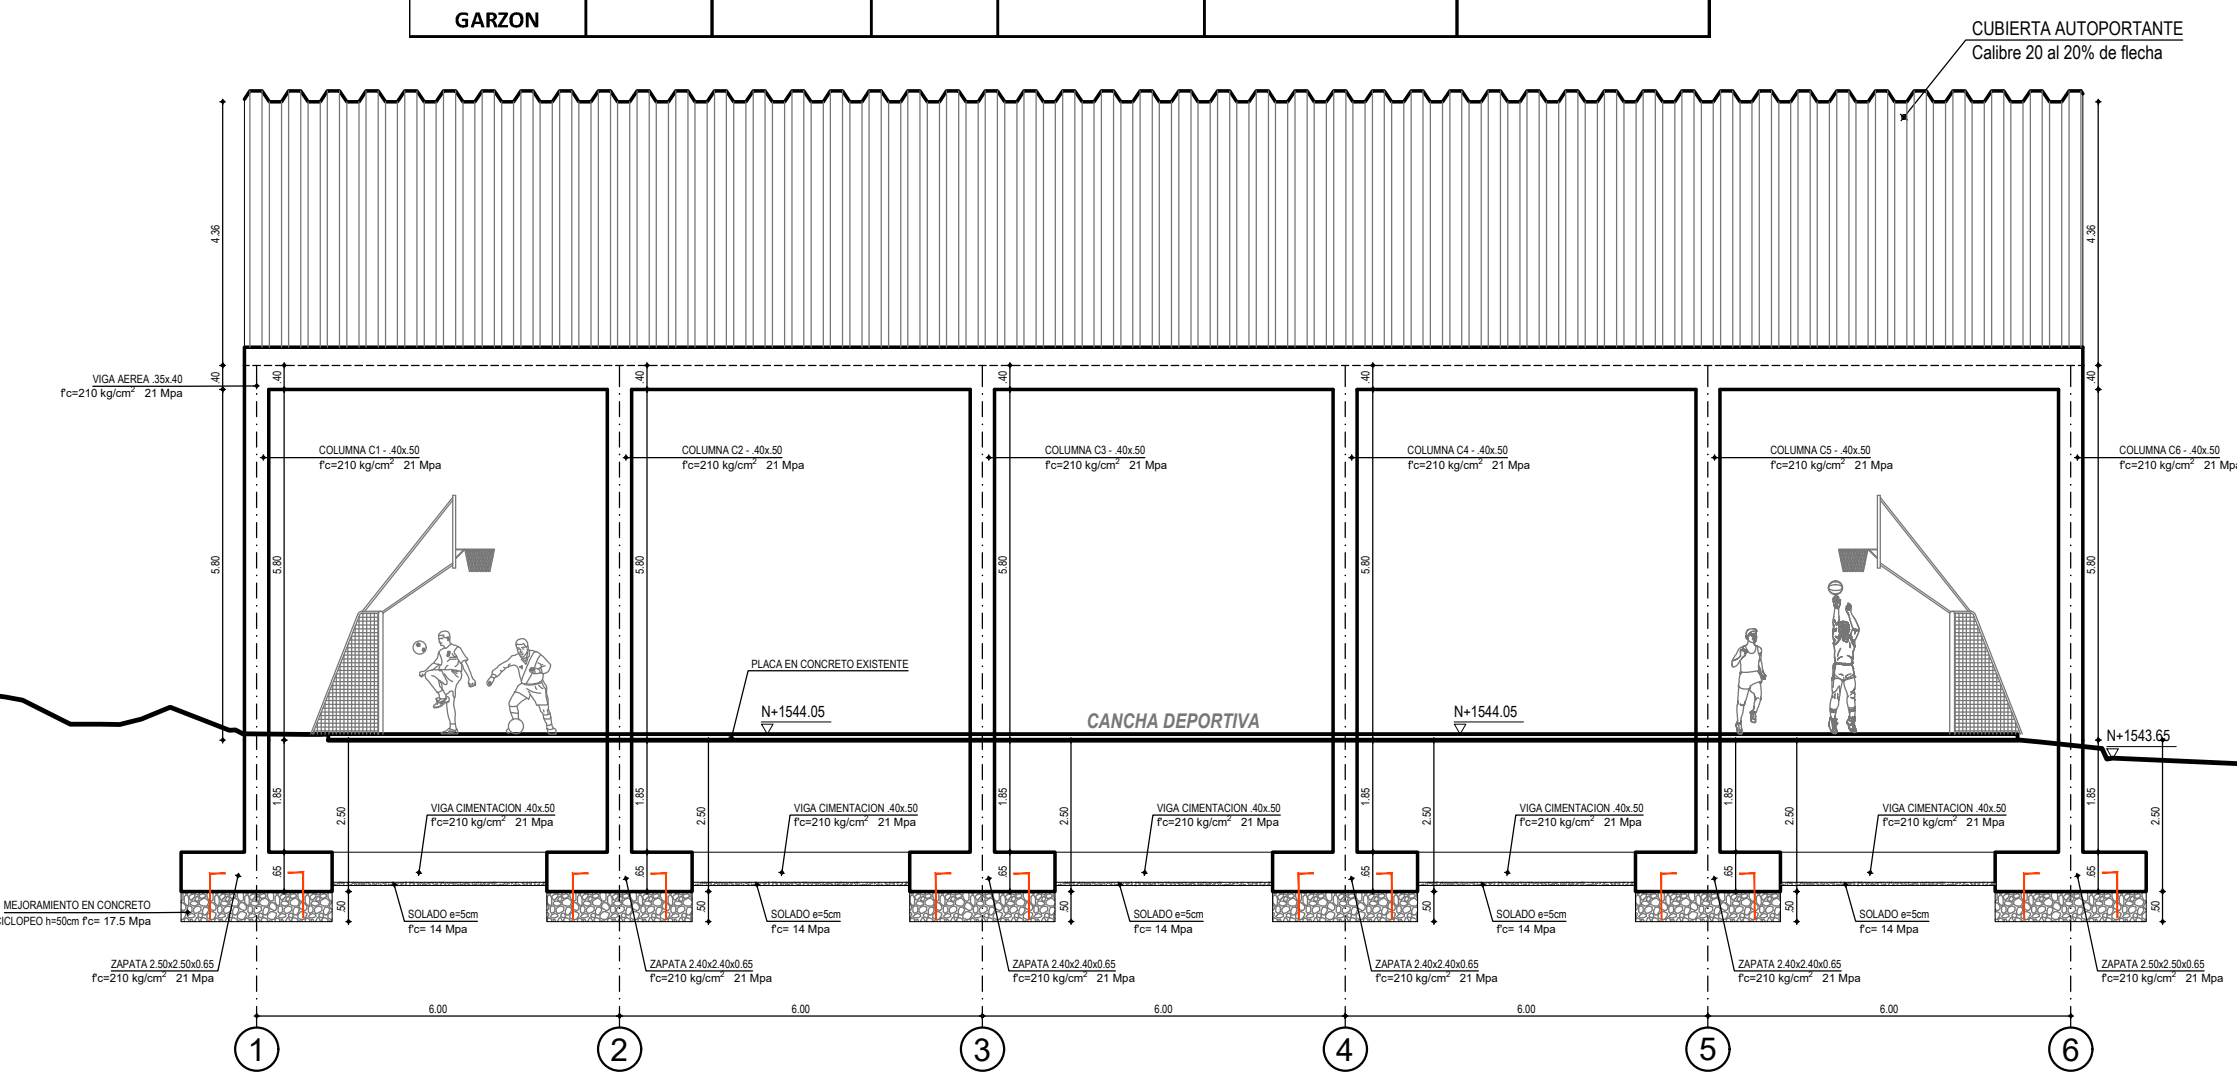

CORTE LONGITUDINAL B-B'
ESCALA 1:125

UBICACIÓN	TIPO-ZONA EOLICA	VELOCIDAD VIENTO(Km/h)	CLARO (W) m	FLECHA RECOMENDADA-	LONGITUD DEL ARCO	CALIBRE DE LA LAMINA
VEREDA SANTA MARTA - MUNICIPIO DE GARZON	4	120	21.8	4.36	24.05	20



PROYECTO:
CONSTRUCCION DE CUBIERTA AUTOPORTANTE
CON ILUMINACION PARA LA VEREDA
SANTA MARTA DE LA ZONA RURAL
DEL MUNICIPIO DE GARZON
DEPARTAMENTO DEL HUILA

REPRESENTANTE LEGAL:
Arq. MIGDONIA PATIÑO ARIAS
DIRECTORA INDERHUILA

VO. BO.
Ing. WILLIAM PARRA OLAYA
ASESOR APOYO A LA GESTION INFRAESTRUCTURA DEPORTIVA

DISEÑO ARQUITECTONICO:
Arq. YOVANY PEÑA FIERRO
M.P. A16012012-83089490

CONTIENE:
-IMPLANTACION GENERAL
-PLANTA DE CUBIERTA
-CORTE TRANSVERSAL A-A'
-CORTE LONGITUDINAL B-B'

OBSERVACIONES:

LOCALIZACION:
VEREDA SANTA MARTA - MUNICIPIO DE GARZON
DEPARTAMENTO DEL HUILA

DEBIDO A:
ANDRES SUAREZ
Cel: 300 783 18 28
Email: andresuarez2028@gmail.com

ESCALA:
1 : 125
FECHA:
JULIO 2023

PLANO No:
T-1
VEREDA SANTA MARTA - MUNICIPIO DE GARZON