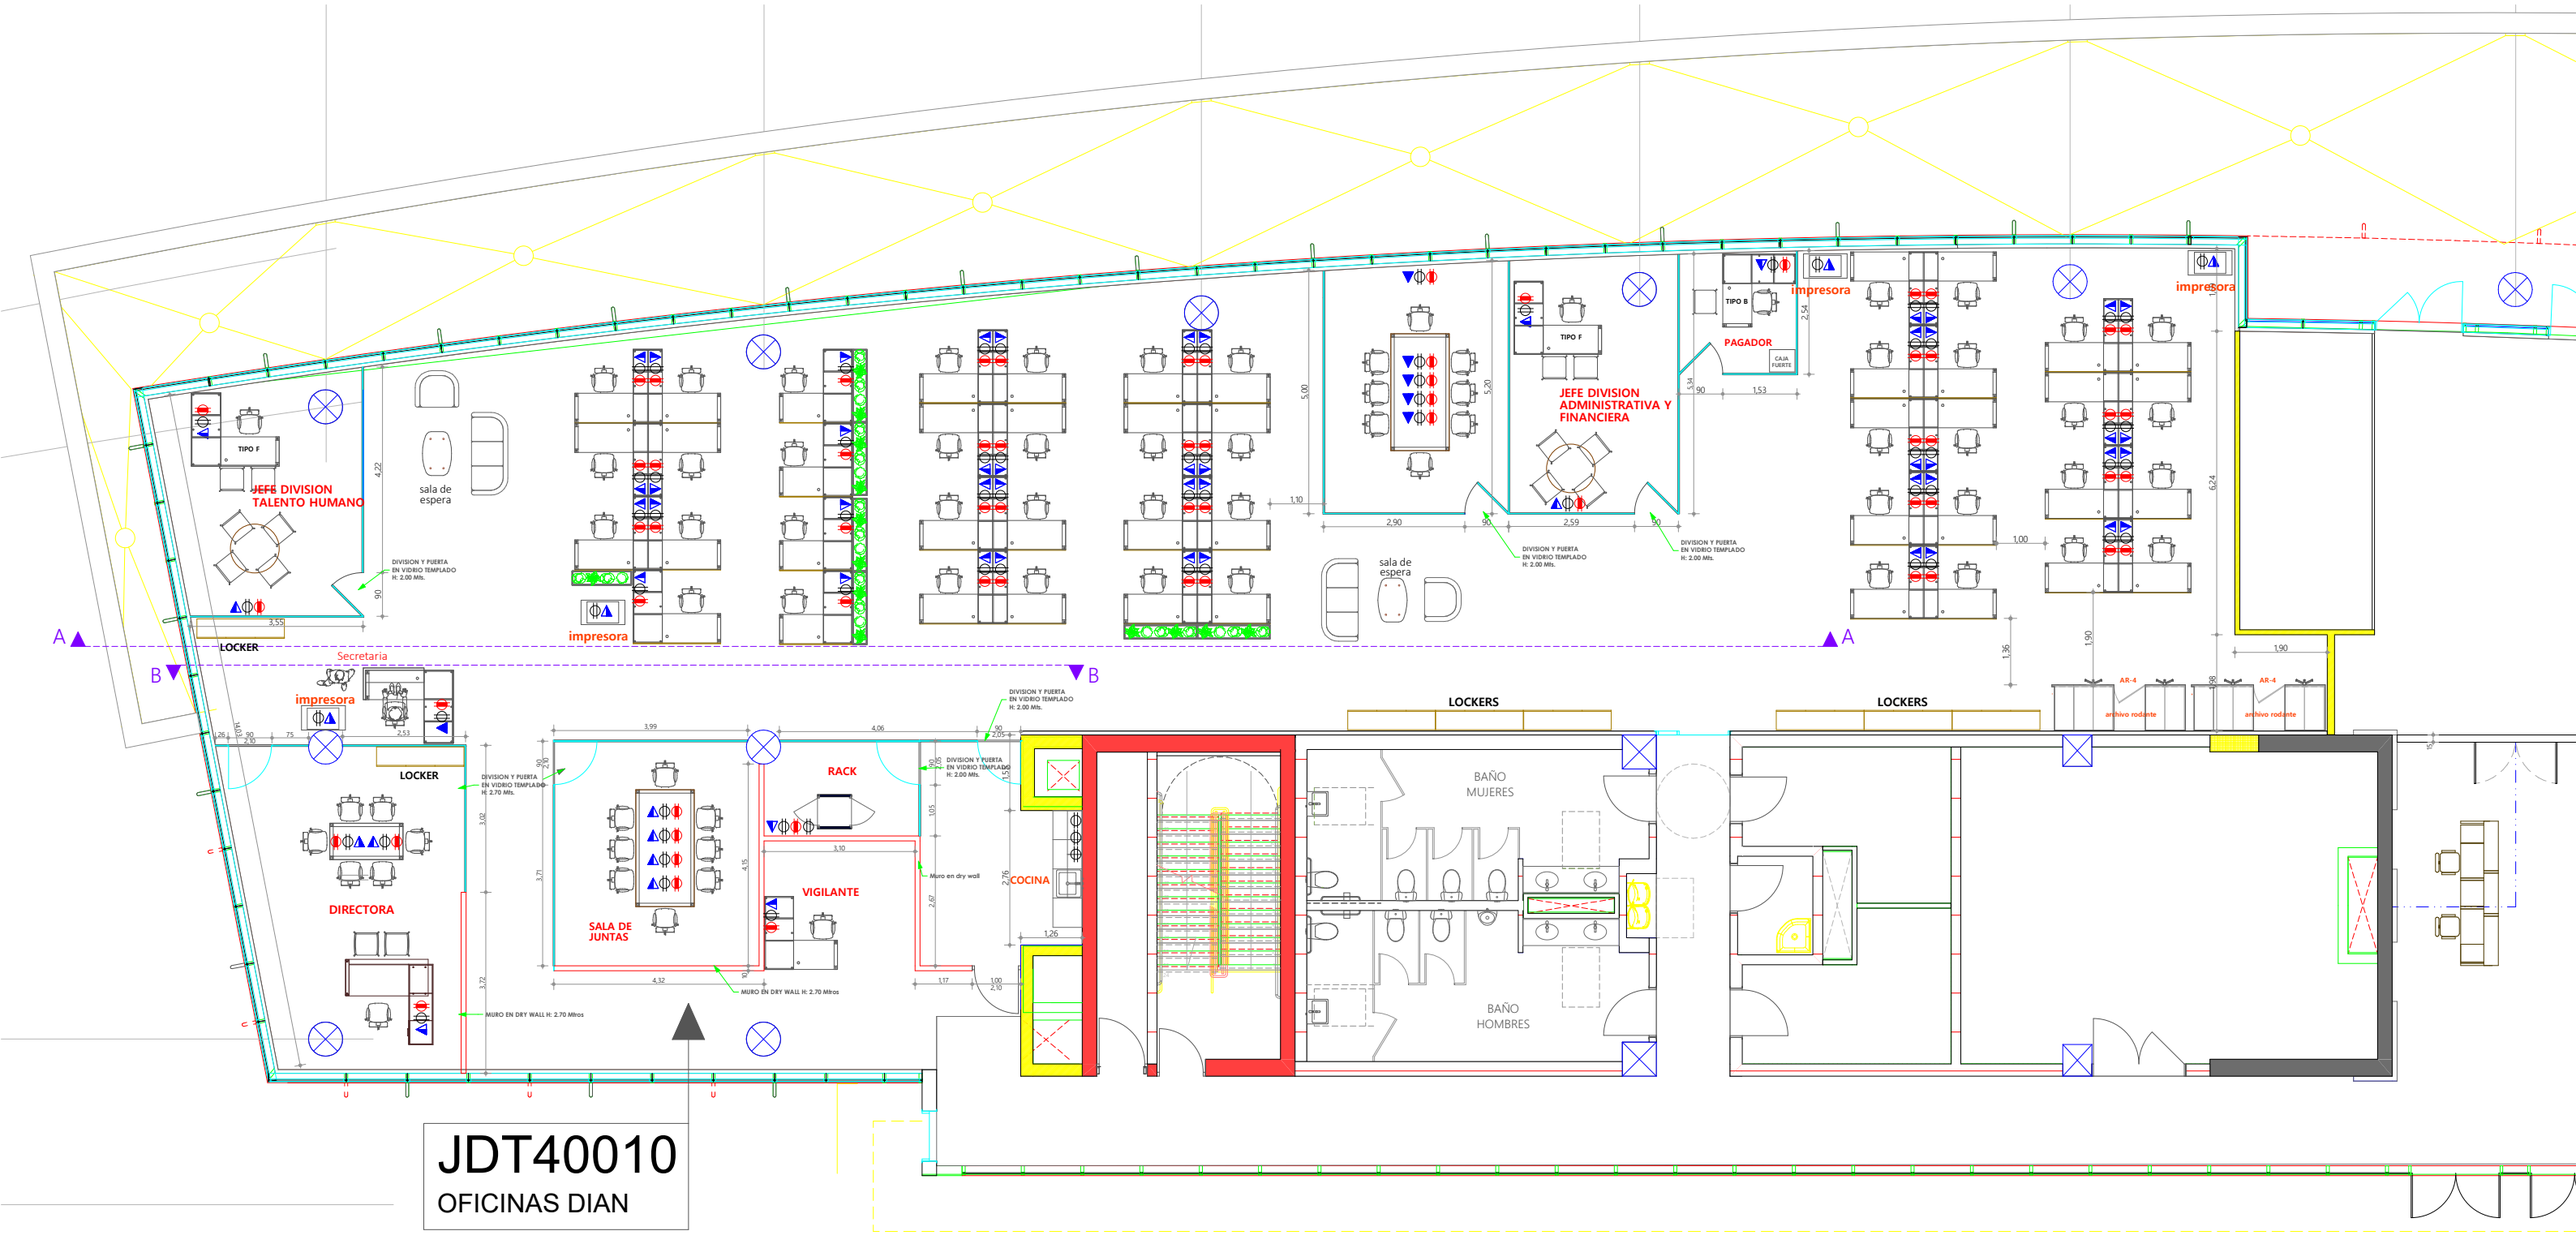


JDT40010

OFICINAS DIAN

DISEÑO PROPUESTO
PISO 4