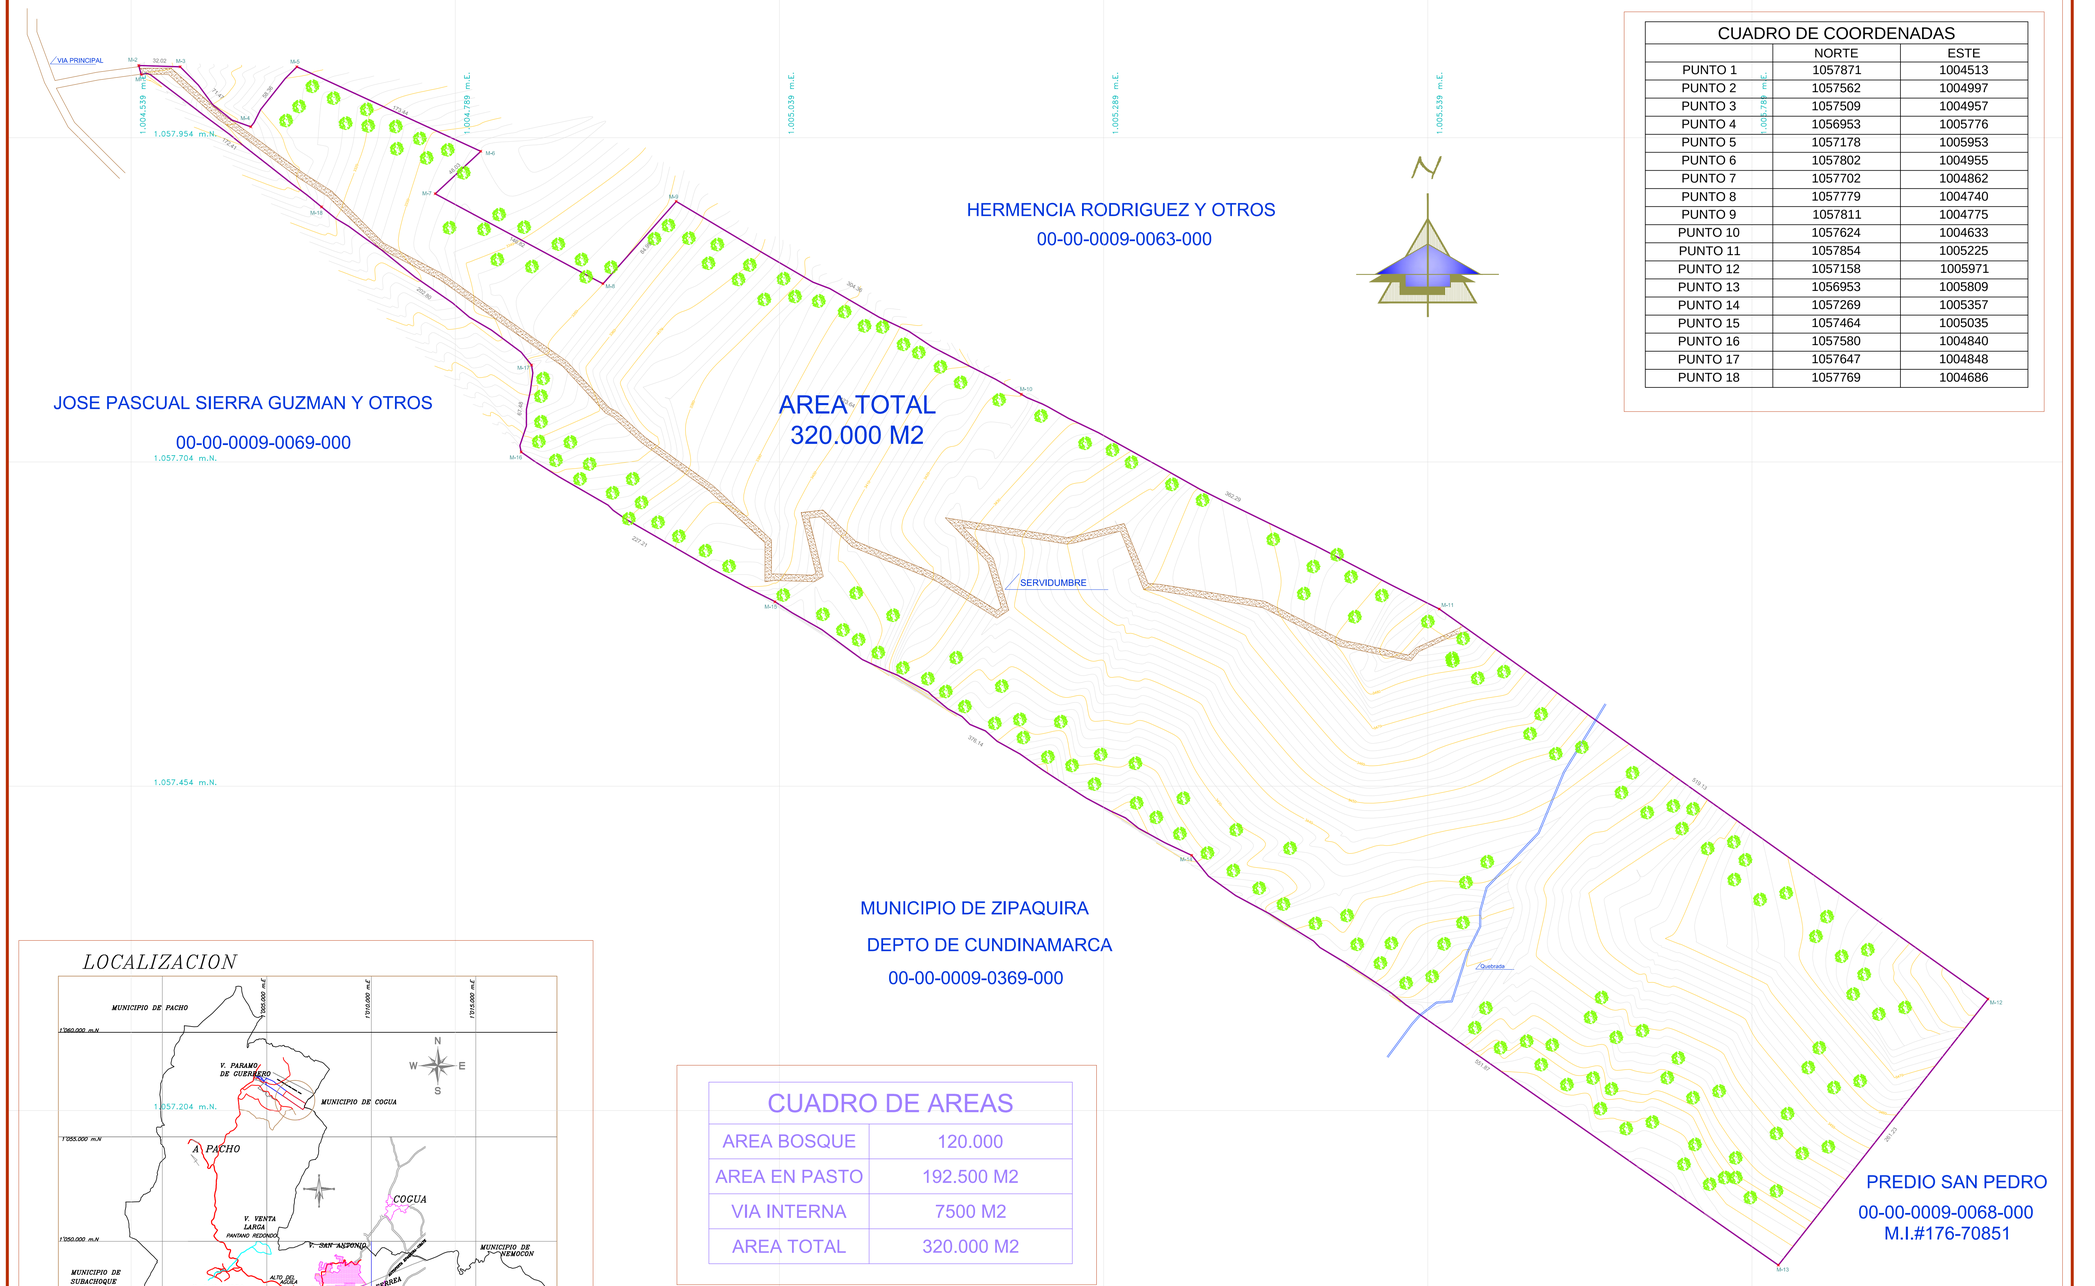


CUADRO DE COORDENADAS		
	NORTE	ESTE
PUNTO 1	1057871	1004513
PUNTO 2	1057562	1004997
PUNTO 3	1057509	1004957
PUNTO 4	1056953	1005776
PUNTO 5	1057178	1005953
PUNTO 6	1057802	1004955
PUNTO 7	1057702	1004862
PUNTO 8	1057779	1004740
PUNTO 9	1057811	1004775
PUNTO 10	1057624	1004633
PUNTO 11	1057854	1005225
PUNTO 12	1057158	1005971
PUNTO 13	1056953	1005809
PUNTO 14	1057269	1005357
PUNTO 15	1057464	1005035
PUNTO 16	1057580	1004840
PUNTO 17	1057647	1004848
PUNTO 18	1057769	1004686

LOCALIZACION

CUADRO DE AREAS	
AREA BOSQUE	120.000
AREA EN PASTO	192.500 M2
VIA INTERNA	7500 M2
AREA TOTAL	320.000 M2

LEVANTAMIENTO TOPOGRAFICO

FINCA
EL TRINUNFO DOS

VEREDA PARAMO DE GERRERO
MUNICIPIO -ZIPAQUIRA - CUNDINAMARCA

INFORMACION DEL PREDIO
NO. CATASTRAL
00-00-0009-0398-000

MATRICULA INMOBILIARIA
176-68242

AREA DEL PREDIO
AREA 320.000 M2
HECTAREAS 32
FANEGADAS 50

OBSERVACIONES
LEVANTAMIENTO TOPOGRAFICO PLANIMETRICO
ESTACION TOPOGRAFICA TOPCON GST- 225
COORDENADAS MAGNA-SIRGAS BASE IGAC
DATUM BOGOTA

ARCHIVO DIBUJO
DWG

DIGITALIZO
JAIRO ROA
TEL 3132537004

DE 1 **1**

FECHA
DICIEMBRE 2016

ESCALA
1: 2000

REVISO Y APROBO

PROPIETARIO
JUAN ALBERTO SANCHEZ CHIQUIZA
CC: 11.342.609.ZIPAQUIRA