


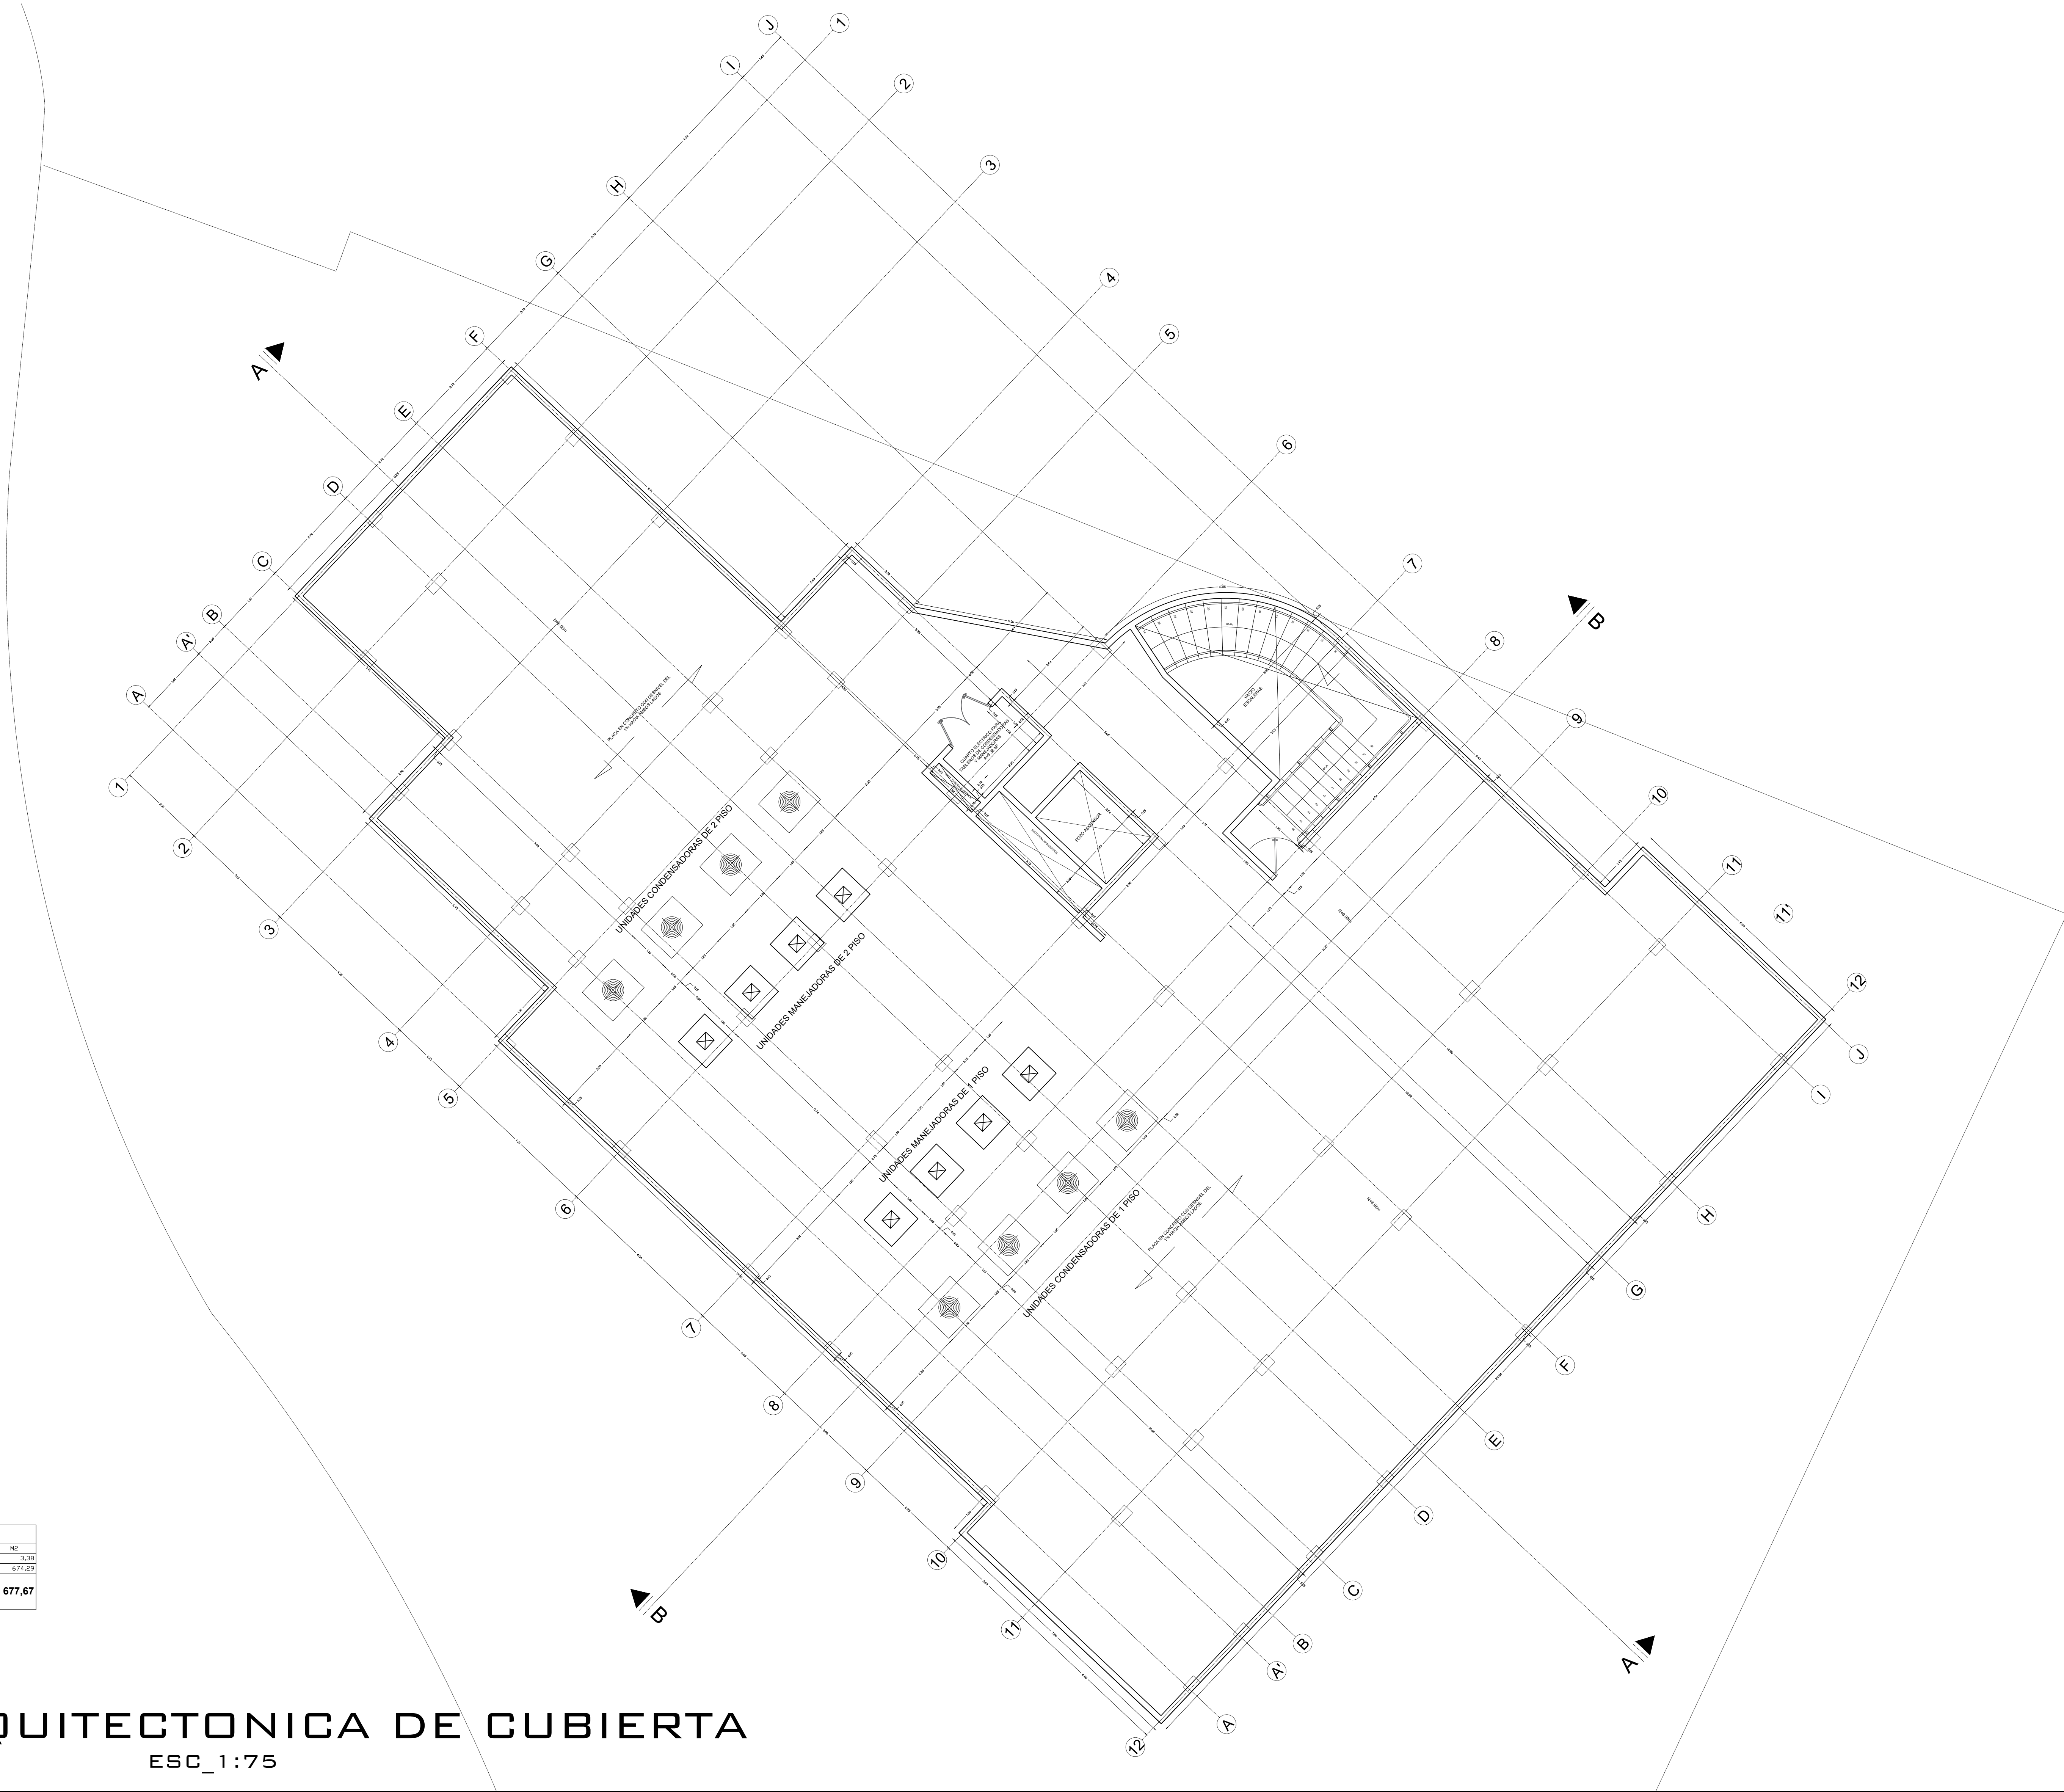

CUADRO DE ÁREAS CUBIERTA		
ÁREA	ÁREA	ME
PLACA DE CUBIERTA	CUANTO ELECTRICO PARA TABLEROS DE CONDENSADORAS Y MANEJADORAS	3,38
PLACA DE CUBIERTA	PLACA DE CUBIERTA	674,29
TOTAL PLACA DE CUBIERTA		677,67

PLANTA ARQUITECTONICA DE CUBIERTA
ESC_1:75

4/7

Plano:

Contiene:

- PLANTA ARQUITECTÓNICA DE CUBIERTA
- CUADRO DE AREAS

Consultoría:



Proyecto:

E.S.E. HOSPITAL
JOSE CAYETANO VÁSQUEZ
Avanzamos, Primero tu Salud!!

Solicitó:

E.S.E. HOSPITAL JOSE CAYETANO VASQUEZ

Observaciones:

AREA 677.67 M²

Diseño:


ARQUITECTA
ALEYDA BARRANTES MEJIA
MP. A 25182003-46373231

Localización:

MUNICIPIO: PUERTO BOYACÁ
DEPARTAMENTO: BOYACÁ

Fecha:

AGOSTO/2021

Escala:

1:75

Contiene:

- PLANTA ARQUITECTÓNICA DE CUBIERTA
- CUADRO DE AREAS

Plano:

4/7