


SERVICIO DE CONSULTA EXTERNA Y SERVICIO DE TERAPIAS

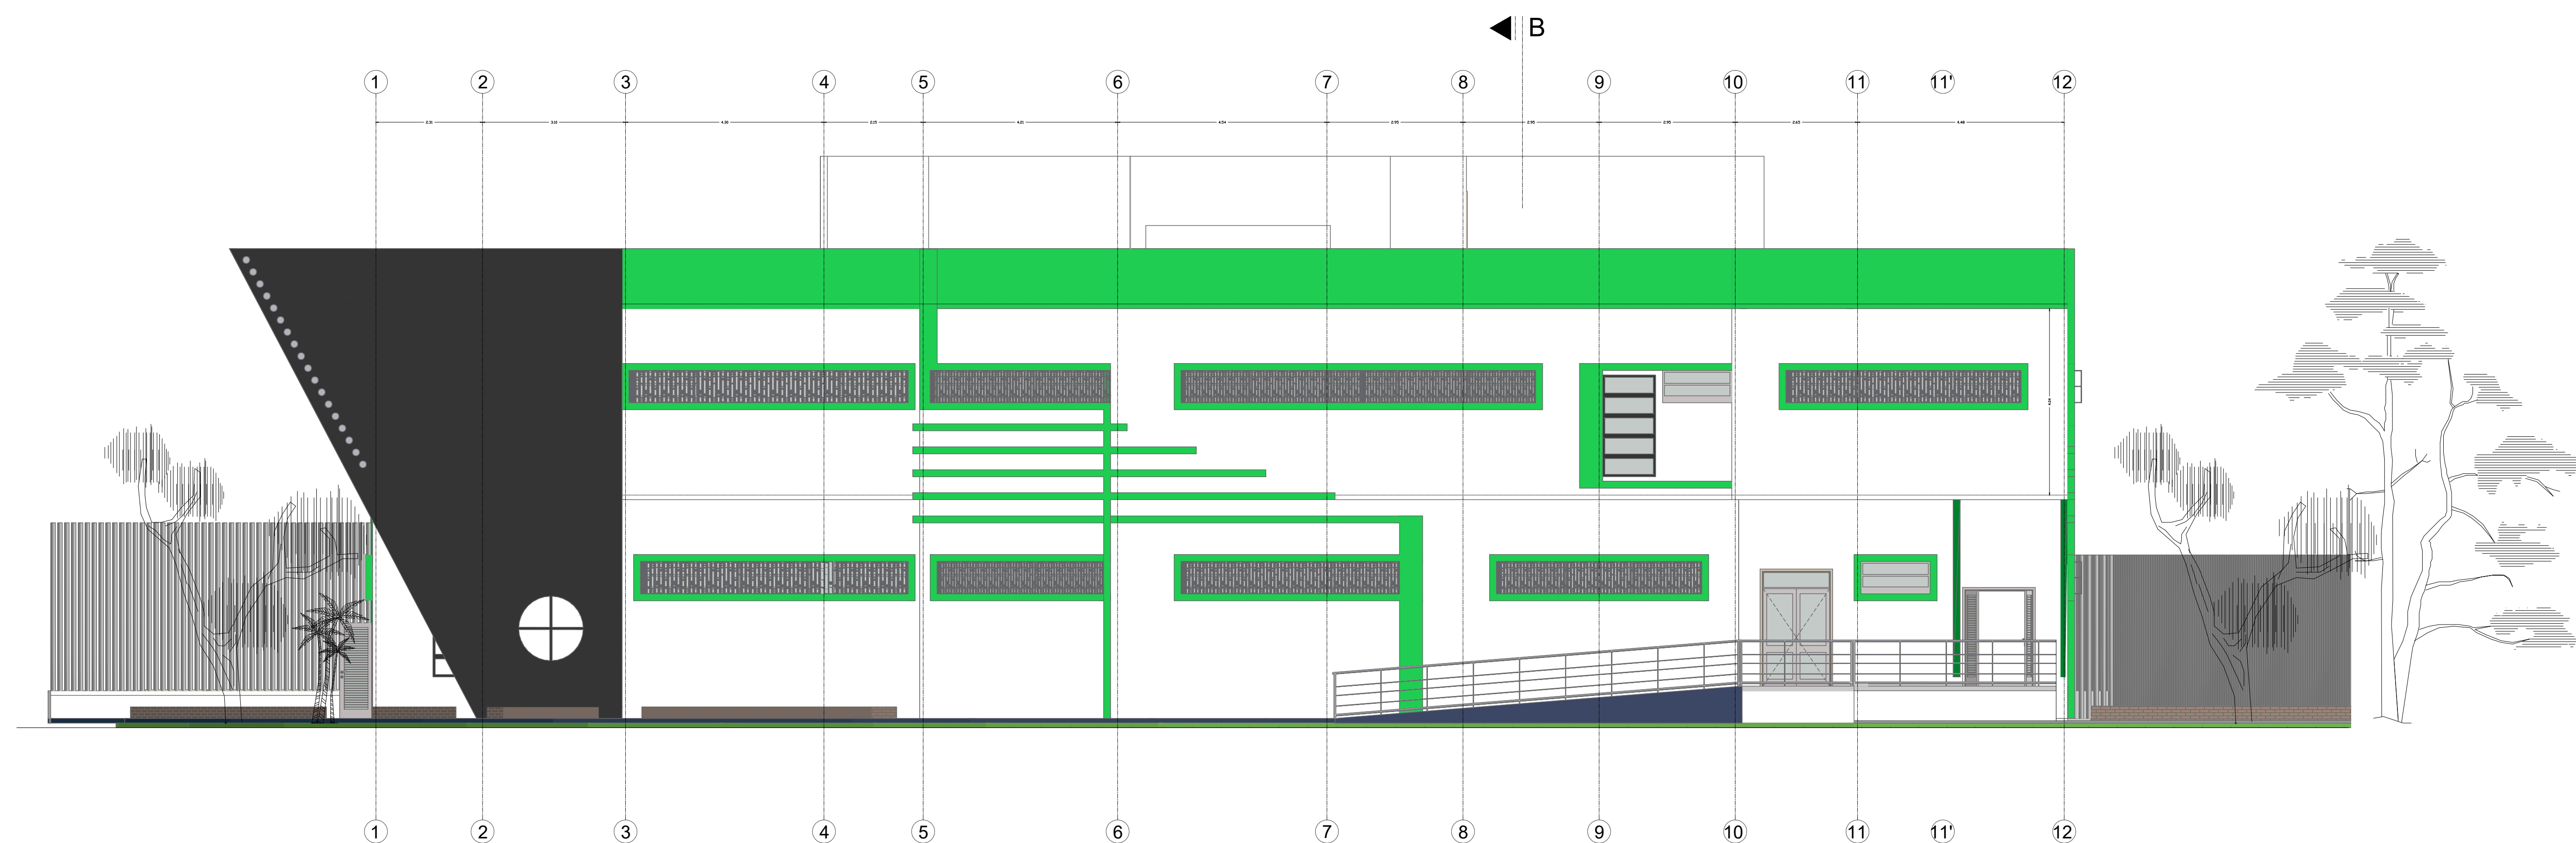

FACHADA FRONTAL
ESC_1:75



FACHADA POSTERIOR
ESC_1:75


5/7

Plano:

- FACHADA POSTERIOR
- FACHADA FRONTAL

Contiene:

Consultoría:

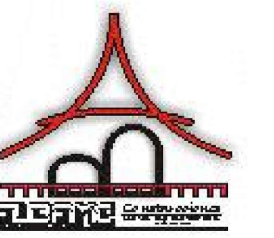

Proyecto:


CONSTRUCCIÓN Y AMPLIACIÓN DE
LOS SERVICIOS ASISTENCIALES DE
LA ESE HOSPITAL JOSE CAYETANO
VASQUEZ EN EL MUNICIPIO DE
PUERTO BOYACÁ, BOYACÁ

Solicitó:

E.S.E. HOSPITAL JOSE
CAYETANO VASQUEZ

Observaciones:

Diseño:

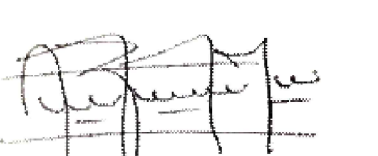

ARQUITECTA
ALEYDA BARRANTES MEJIA
MP. A 25182003-46373231

Localización:

MUNICIPIO: PUERTO BOYACÁ
DEPARTAMENTO: BOYACÁ

Fecha: AGOSTO/2021

Escala:

1:75

Contiene:

- FACHADA FRONTAL
- FACHADA POSTERIOR

Plano:

5/7