


Si este plano es alterado o modificado en su diseño fundamental por el propietario del proyecto, por sus agentes o por terceros, o si la construcción no se hace de acuerdo con la información técnica contenida en el mismo, el ingeniero diseñador queda exonerado de toda responsabilidad en cuanto a las modificaciones o en un todo si ésta es en la sustancia del diseño.

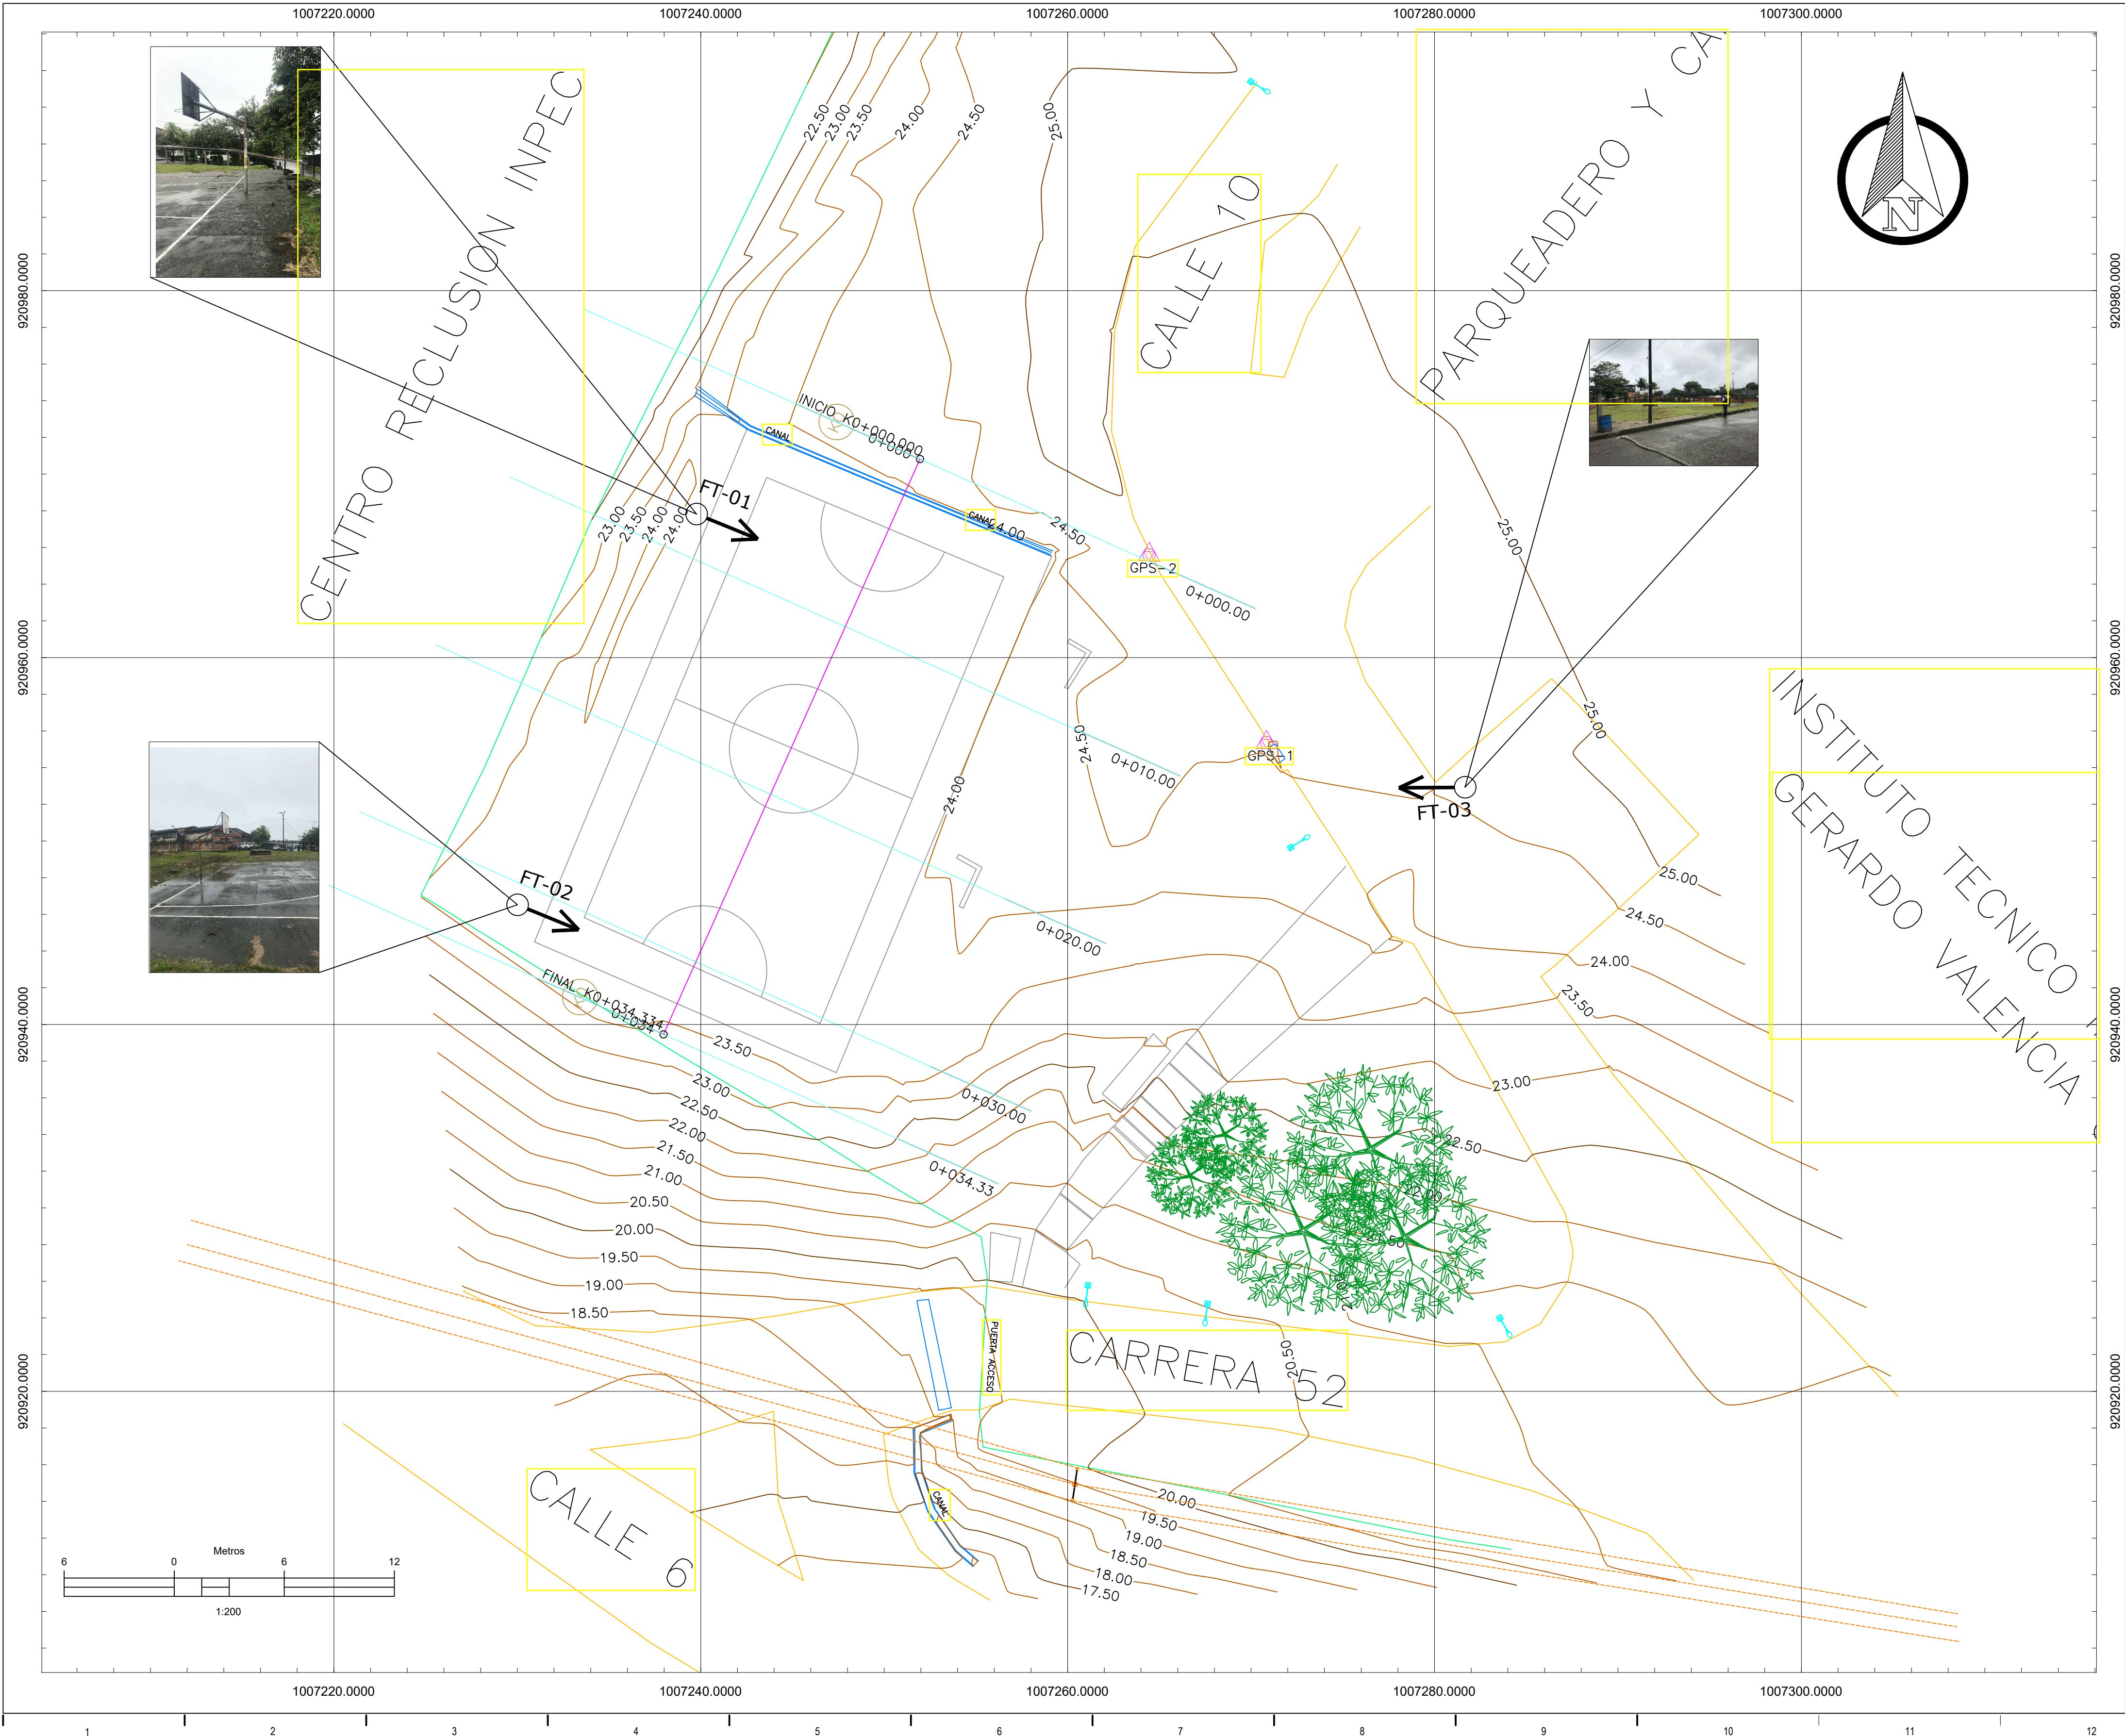

FUNDACION
UNIVERSIDAD
DEL VALLE

FUNDACIÓN UNIVERSIDAD
DEL VALLE

NIT : 800187151

PROYECTO

ADECUACION CUBIERTA INSTITUCION EDUCATIVA TECNICO INDUSTRIAL
GERARDO VALENCIA CANO - DISTRITO ESPECIAL DE BUENAVENTURA -
KILOMETRO 8 Y 9, CARRETERA SIMÓN BOLÍVAR DEL DISTRITO ESPECIAL
DE BUENAVENTURA.

LOCALIZACIÓN GENERAL



REVISIONES

NO.	FECHA	DESCRIPCIÓN

SISTEMAS DE REFERENCIA

MAGNA, Colombia, Oeste
WMD: 3115 Andromeda EPSG
Projection: Transverse_Mercator
False_Easting: 1000000.0
False_Northing: 1000000.0
Central_Meridian: -77.07750791666666
Latitude_Of_Origin: 4.596200416666666
Linear Unit: Meter (1.0)

INFORMACIÓN TÉCNICA

PLANTA TOPOGRAFICA
POSICIONAMIENTO NTRIP

ESCALA:

1:200

CONVENCIONES

ARBOL - PALMA - ARBUSTO		DELTA TOPOGRAFIA (GPS)	
BORDE VÍA		MURO	
POSTE ILUMINACION		POSTE DE ALTA TENSION	
CAMARA			

ELABORÓ:

ING. CAMILO ANDRÉS CONCHA SABOGAL
M.P.: 25335 - 307709 CND

CUADRO DE COORDENADAS

PUNTO	NORTE	ESTE	COTA
GPS 1	920955.367	1007270.840	24.753
GPS 2	920965.603	1007264.436	24.895