


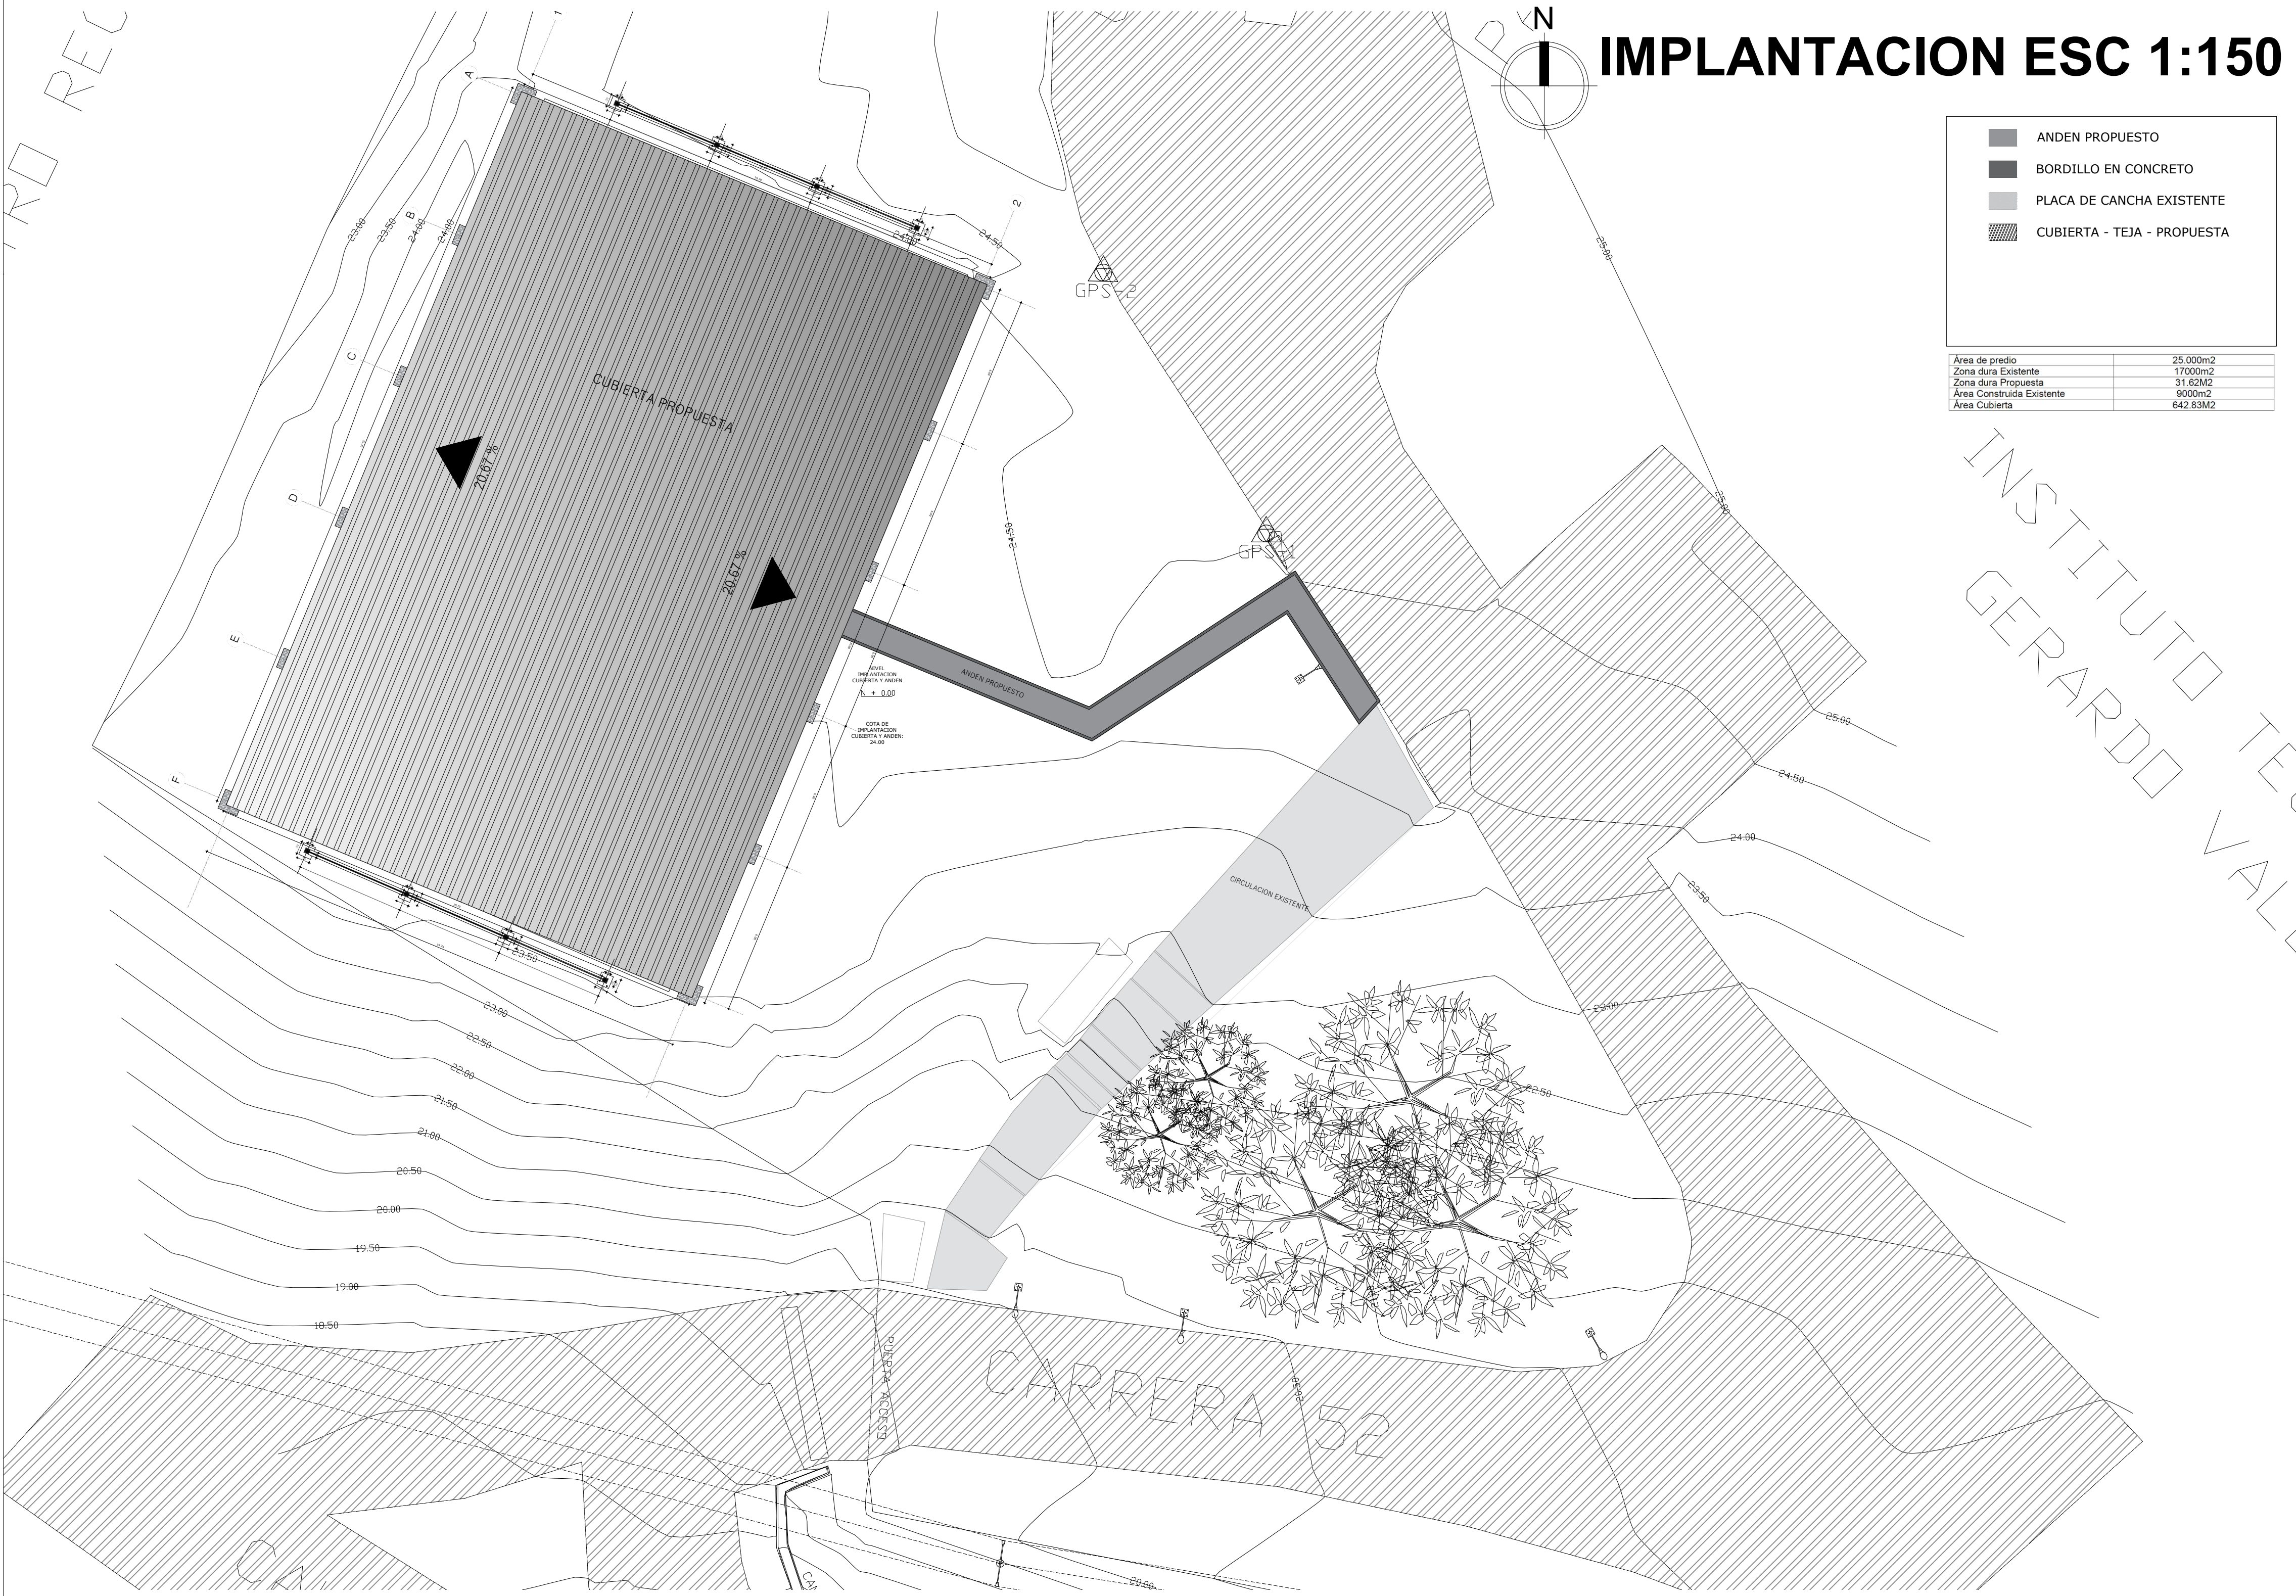

IMPLANTACION ESC 1:150

ANDEN PROPUESTO

BORDILLO EN CONCRETO

PLACA DE CANCHA EXISTENTE

CUBIERTA - TEJA - PROPUESTA

Área de predio	25.000m2
Zona dura Existente	17000m2
Zona dura Propuesta	31.62M2
Área Construida Existente	9000m2
Área Cubierta	642.83M2



GOBERNACIÓN VALLE DEL CAUCA



INDERVALLE
Instituto del Deporte, la Educación Física y la Recreación del Valle del Cauca

PROYECTO :

MEJORAMIENTO A ESCENARIOS DEPORTIVOS Y RECREATIVOS PARA LOS MUNICIPIOS DE CARTAGO, EL DISTRITO DE BUENAVENTURA Y EL DISTRITO ESPECIAL DE CALI EN EL DEPARTAMENTO DEL VALLE DEL CAUCA

SUB-PROYECTO :

ADECUACION CUBIERTA

INSTITUCION EDUCATIVA TECNICO INDUSTRIAL GERARDO VALENCIA CANO - DISTRITO ESPECIAL DE BUENAVENTURA

UBICACIÓN:

KILOMETROS 8 Y 9 CARRETERA SIMÓN BOLÍVAR DISTRITO ESPECIAL DE BUENAVENTURA

PROYECTO :

LAURA MORALES CAICEDO
PROF. RESPONSABLE
MAT PROF: A4512017-1144078731

CONTIENE :

IMPLANTACION

ESCALA :
1:150

FECHA :
JUNIO 2022

ARCHIVO :
ARO BUENAVENTURA.DWG

FECHA DE COPIA :

REVISION

PLANO NO:
A-01

PLANCHAS NO:
1/5