


PLANTA DE CUBIERTA ESC 1:100

CENTRO RECREATIVO

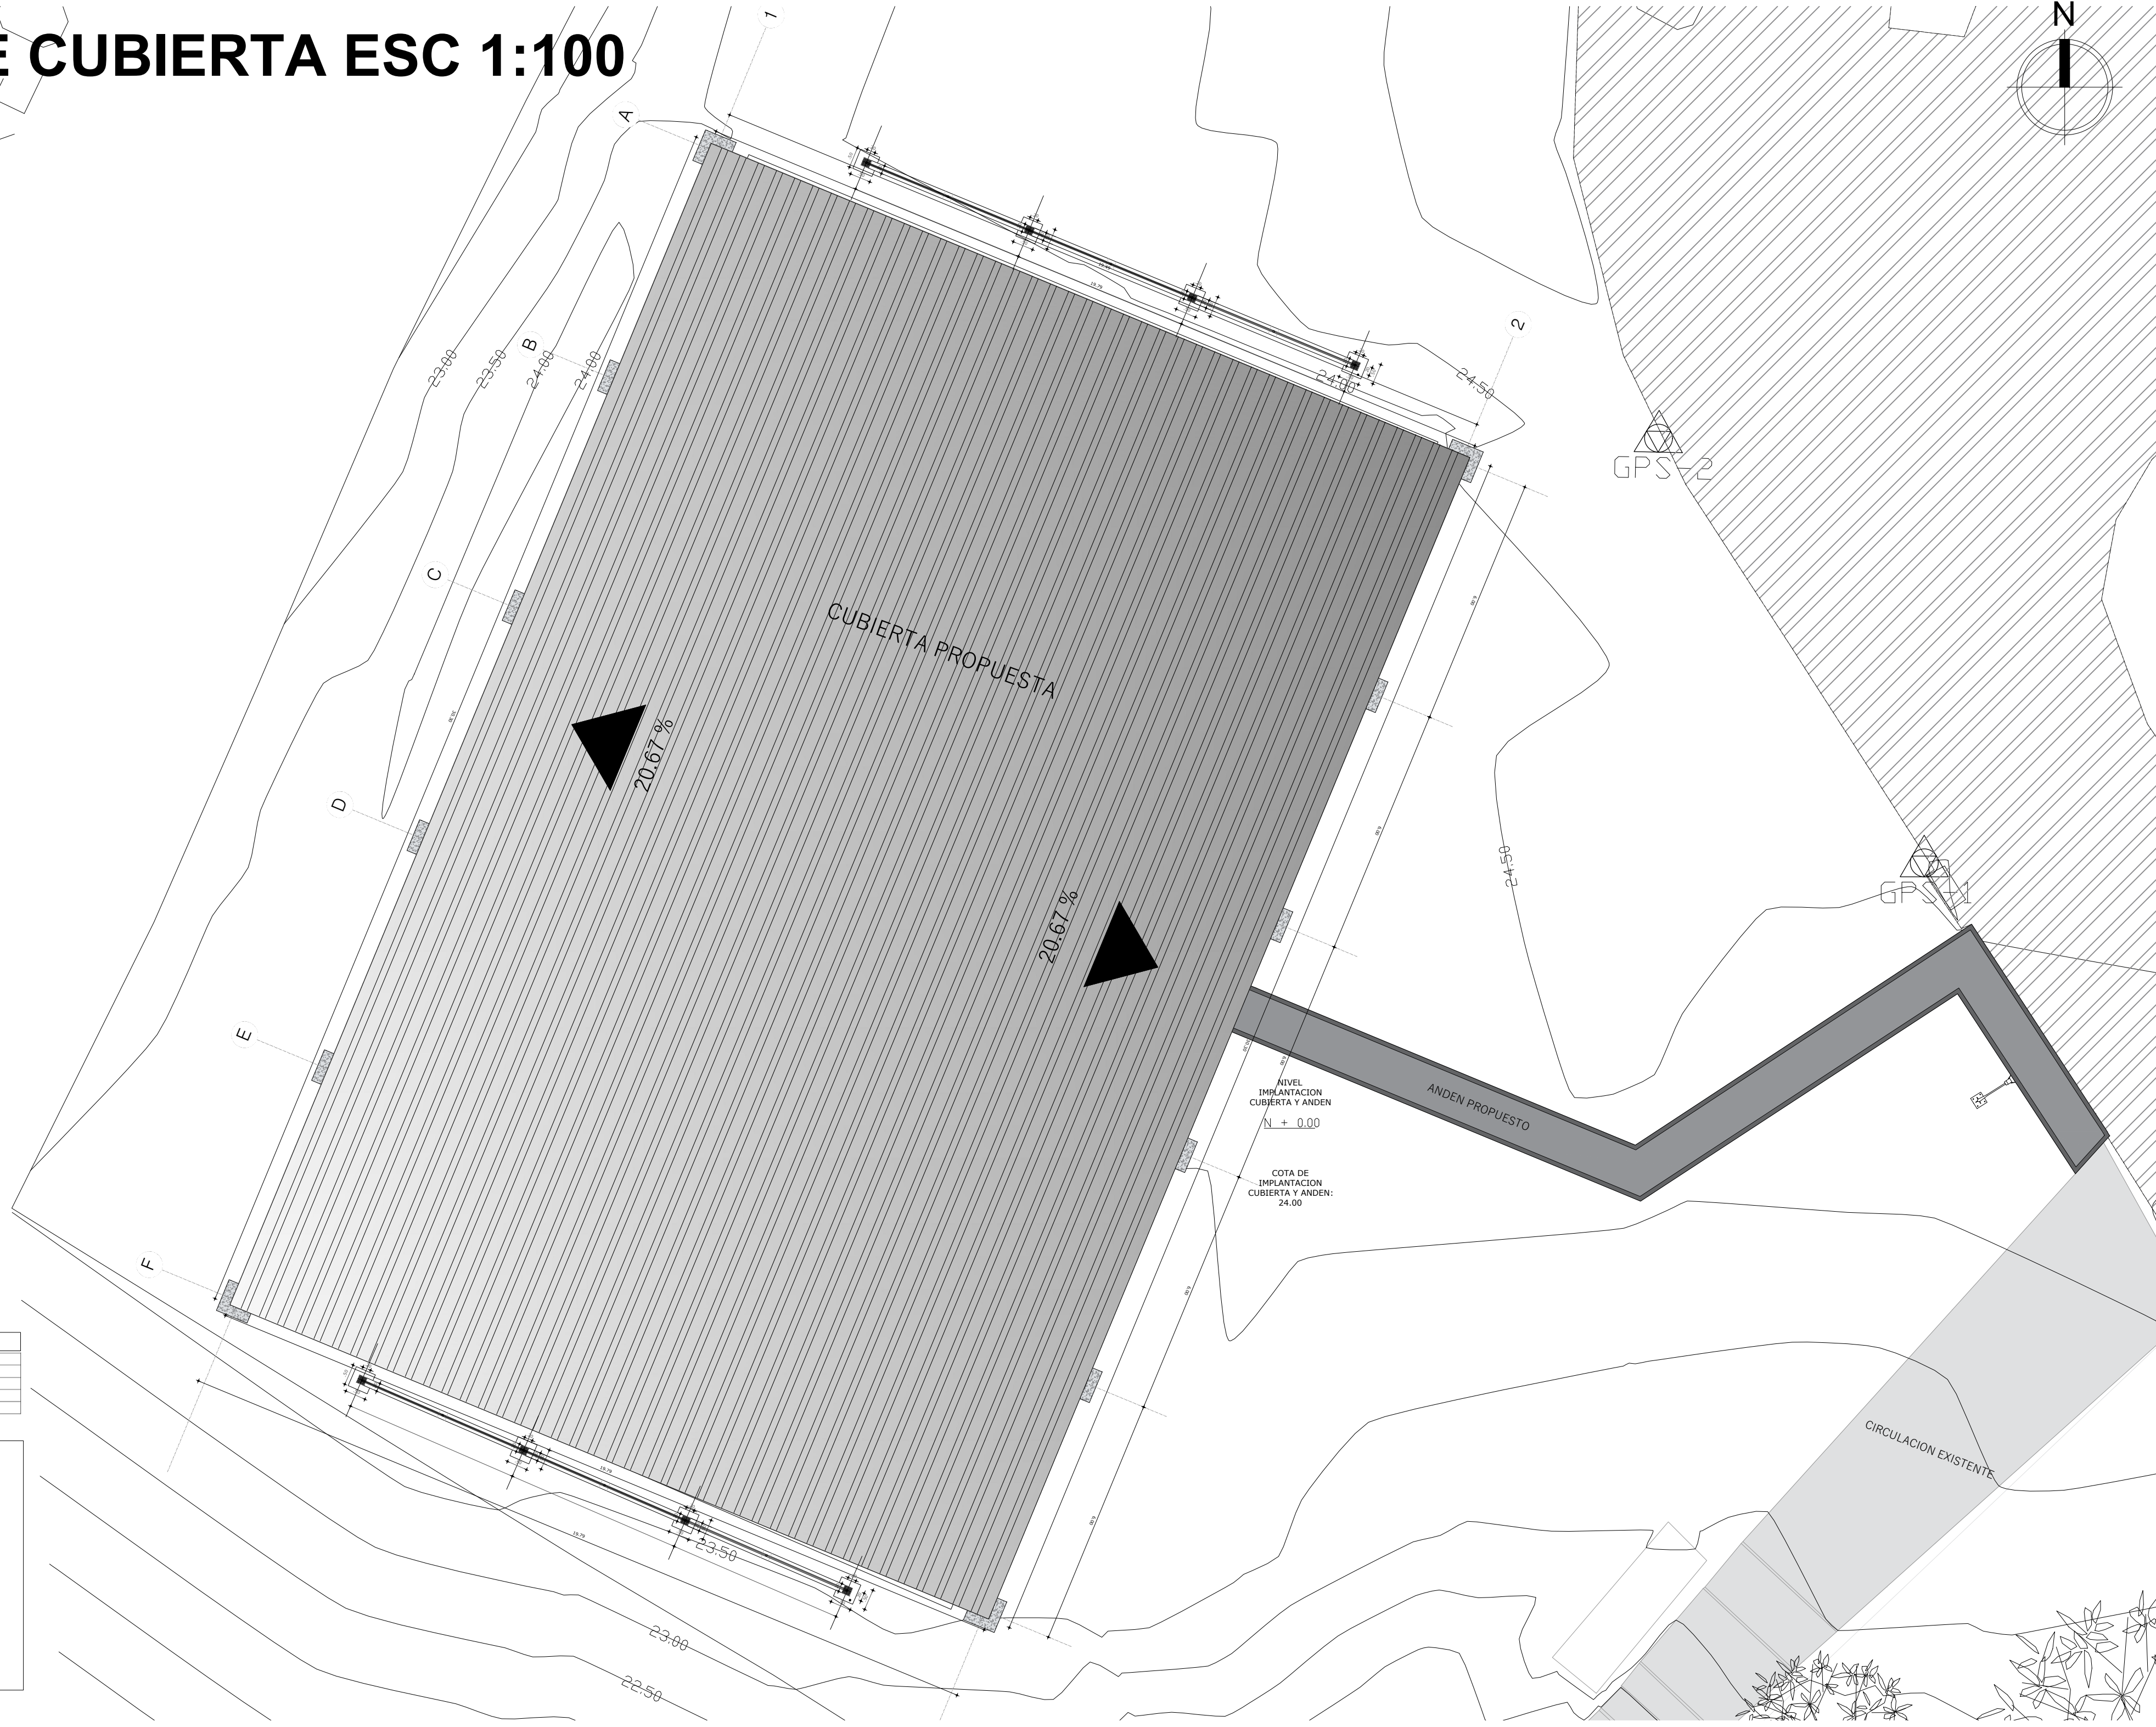

AREA DE REFORZAMIENTO DE PLACA		555 M2
Area de predio		25.000m2
Zona dura Existente		17000m2
Zona dura Propuesta		31.620M2
Area Construida Existente		9000m2
Area Cubierta		642.83M2

ANDEN PROPUESTO

BORDILLO EN CONCRETO

PLACA DE CANCHA EXISTENTE

CUBIERTA - TEJA - PROPUESTA



GOBERNACIÓN
VALLE DEL CAUCA



INDERVALLE
Instituto del Deporte, la Educación Física y la Recreación del Valle del Cauca

PROYECTO :

MEJORAMIENTO A ESCENARIOS DEPORTIVOS Y RECREATIVOS PARA LOS MUNICIPIOS DE CARTAGO, EL DISTRITO DE BUENAVENTURA Y EL DISTRITO ESPECIAL DE CALI EN EL DEPARTAMENTO DEL VALLE DEL CAUCA

SUB-PROYECTO :

ADECUACION CUBIERTA

INSTITUCION EDUCATIVA TECNICO INDUSTRIAL GERARDO VALENCIA CANO - DISTRITO ESPECIAL DE BUENAVENTURA

UBICACIÓN:

KILOMETROS 8 Y 9 CARRETERA SIMÓN BOLÍVAR
DISTRITO ESPECIAL DE BUENAVENTURA

PROYECTÓ :

LAURA MORALES CAICEDO
PROF. RESPONSABLE
MAT PROF: A4512017-1144078731

CONTIENE :

PLANTA DE CUBIERTA

ESCALA :
1:100

FECHA :
JUNIO 2022

ARCHIVO :
ARO BUENAVENTURA.DWG

FECHA DE COPIA :

REVISION

PLANO NO:
A-02

PLANCHAS NO:
2/5