



PLANTA ARQUITECTONICA ESC 1:100

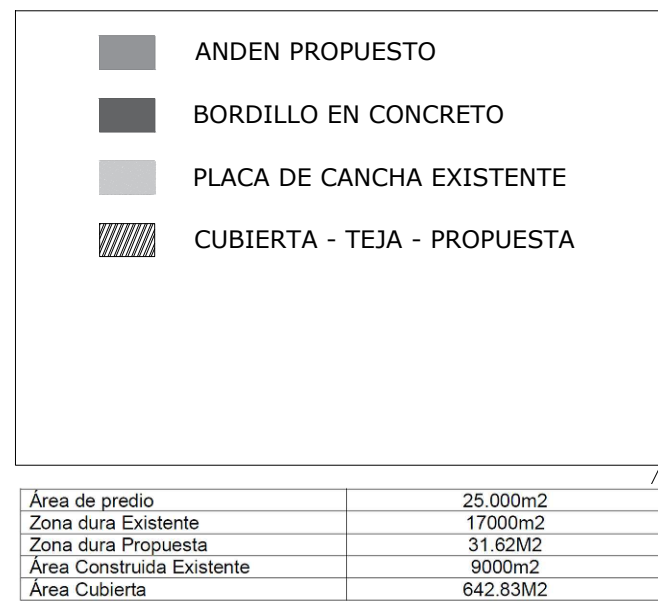

**GOBERNACIÓN
VALLE DEL CAUCA**

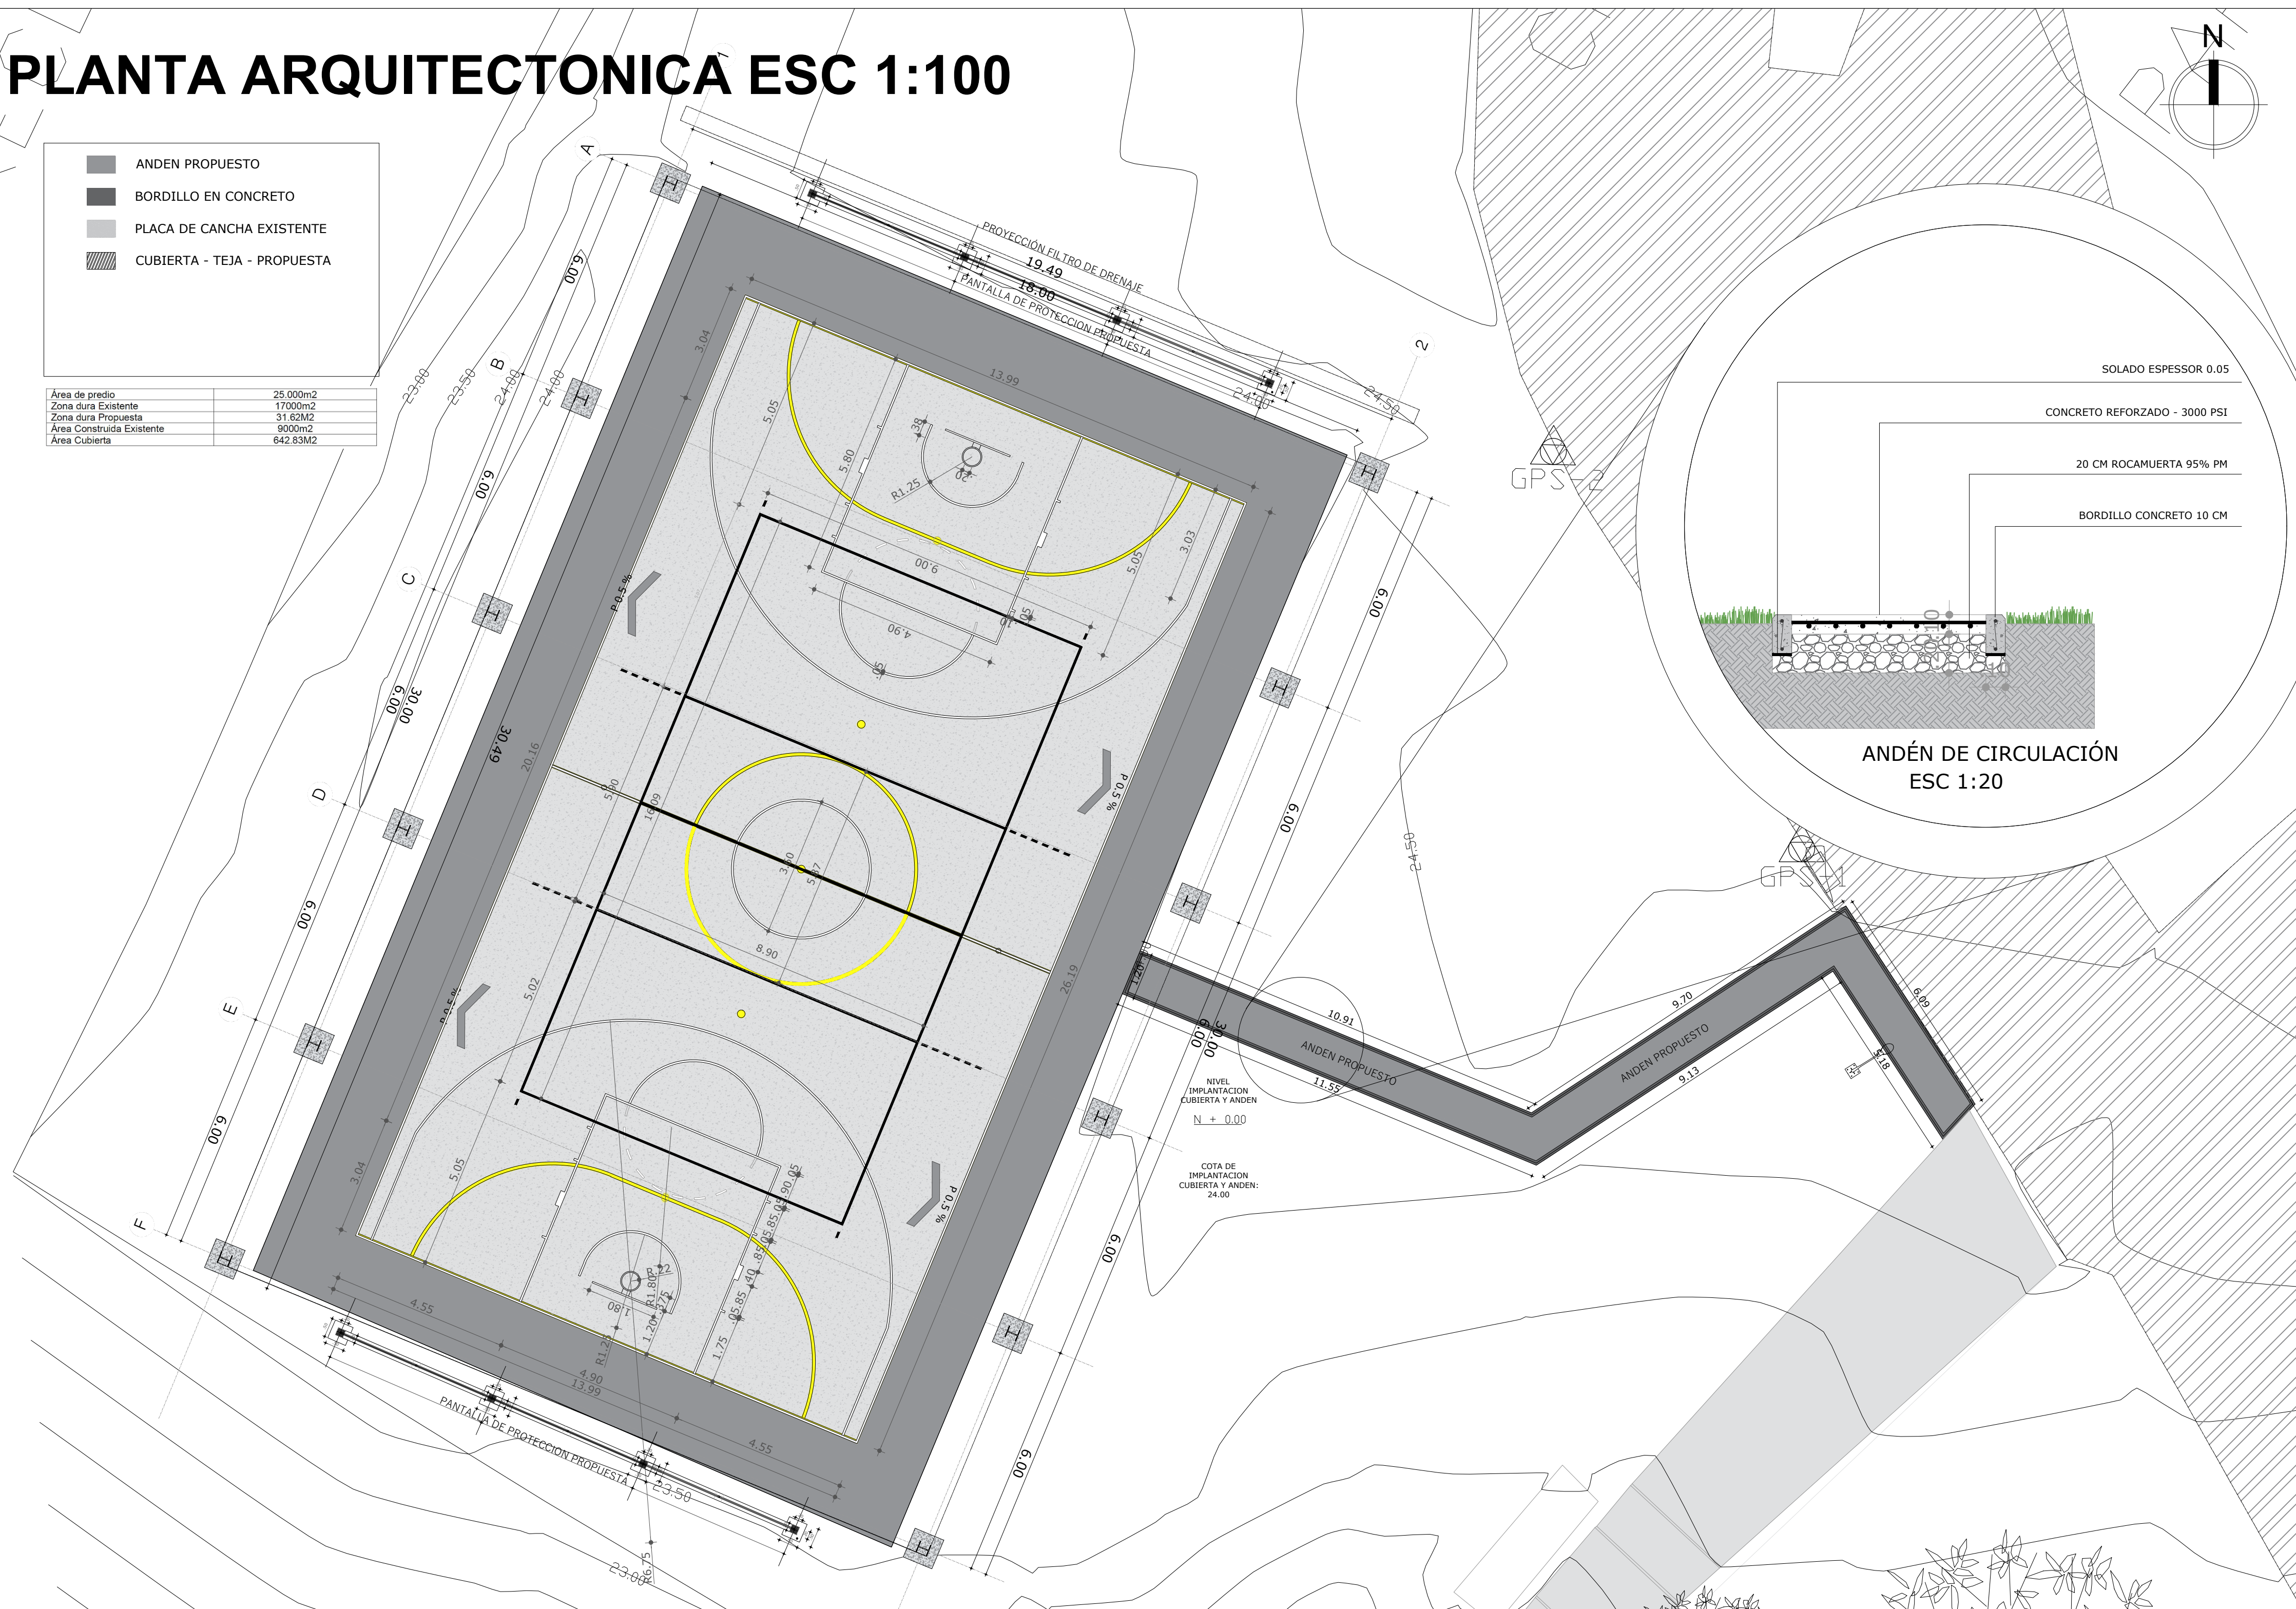

INTERVALLE

Instituto del Deporte, la Educación Física y la Recreación del Valle del Cauca

PROYECTO :

**MEJORAMIENTO A ESCENARIOS
DEPORTIVOS Y RECREATIVOS PARA
LOS MUNICIPIOS DE CARTAGO, EL
DISTRITO DE BUENAVENTURA Y EL
DISTRITO ESPECIAL DE CALI EN EL
DEPARTAMENTO DEL VALLE DEL
CAUCA**

SUB-PROYECTO :

ADECUACION CUBIERTA

**INSTITUCION EDUCATIVA TECNICO
INDUSTRIAL GERARDO VALENCIA
CANO - DISTRITO ESPECIAL DE
BUENAVENTURA**

UBICACIÓN:

**KILOMETROS 8 Y 9 CARRETERA
SIMÓN BOLÍVAR
DISTRITO ESPECIAL DE
BUENAVENTURA**

PROYECTÓ :

LAURA MORALES CAICEDO
 PROF. RESPONSABLE
 MAT PROF: A4512017-1144078731

CONTIENE :

PLANTA ARQUITECTONICA

SCALA : 1:75		FECHA : JUNIO 2022	
ARCHIVO : ARQ BUENAVENTURA.DWG		FECHA DE COPIA :	
REVISION	PLANO NO. A-03	PLANCHA NO. 3/5	