


PLANTA ARQUITECTONICA ESC 1:75

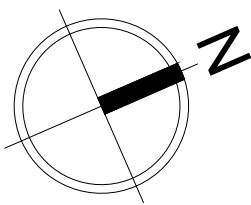

PROYECTO :
MEJORAMIENTO A ESCENARIOS DEPORTIVOS Y RECREATIVOS PARA LOS MUNICIPIOS DE CARTAGO, EL DISTRITO DE BUENAVENTURA Y EL DISTRITO ESPECIAL DE CALI EN EL DEPARTAMENTO DEL VALLE DEL CAUCA


SUB-PROYECTO :
ADECUACION CUBIERTA
INSTITUCION EDUCATIVA TECNICO INDUSTRIAL GERARDO VALENCIA CANO - DISTRITO ESPECIAL DE BUENAVENTURA

UBICACIÓN:
KILOMETROS 8 Y 9 CARRETERA SIMÓN BOLÍVAR DISTRITO ESPECIAL DE BUENAVENTURA

PROYECTO :
LAURA MORALES CAICEDO
PROF. RESPONSABLE
MAT PROF: A4512017-1144078731


CONTIENE :
PLANTA ARQUITECTONICA

ESCALA : 1:75	FECHA : JUNIO 2022
ARCHIVO : ARO BUENAVENTURA.DWG	FECHA DE COPIA :
REVISION	PLANO NO.
A-04	4/5

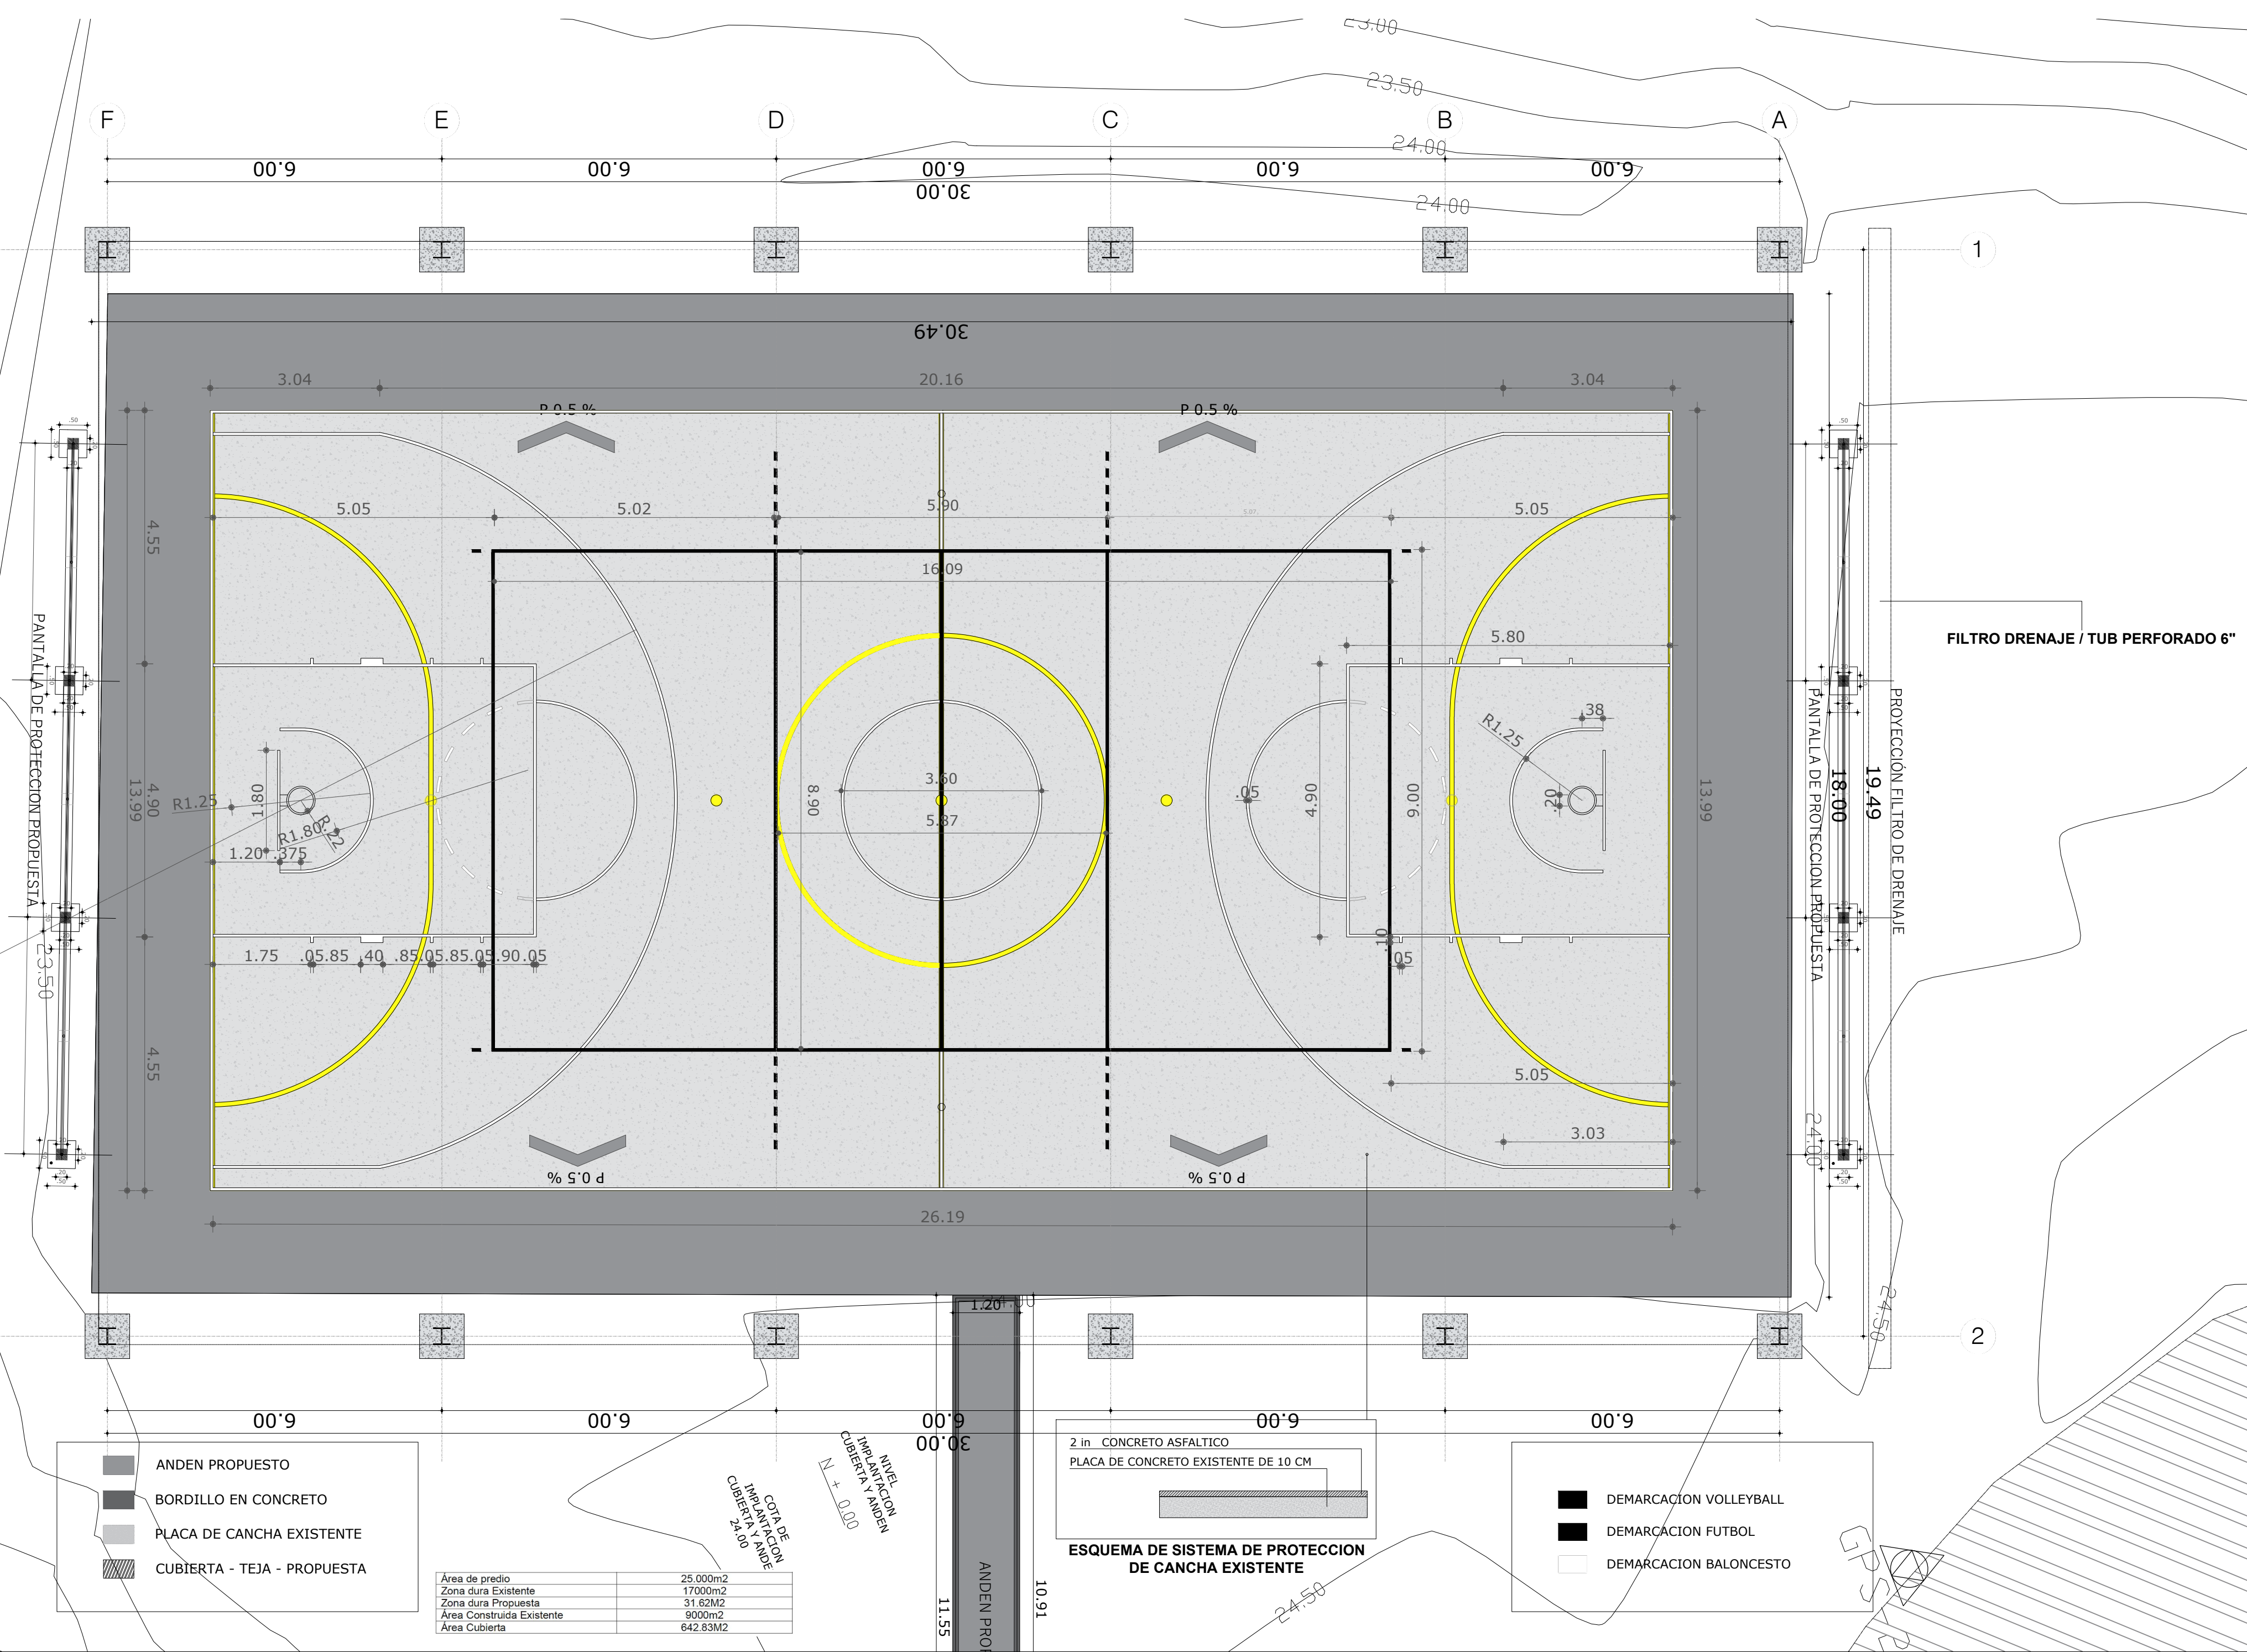

- ANDEN PROPUESTO
- BORDILLO EN CONCRETO
- PLACA DE CANCHA EXISTENTE
- CUBIERTA - TEJA - PROPUESTA

Área de predio	25.000m2
Zona dura Existente	17000m2
Zona dura Propuesta	31.62M2
Área Construida Existente	9000m2
Área Cubierta	642.83M2

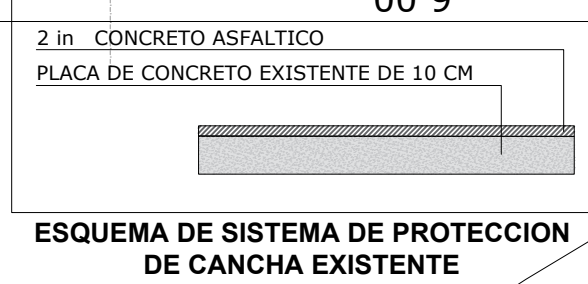

- DEMARCAACION VOLLEYBALL
- DEMARCAACION FUTBOL
- DEMARCAACION BALONCESTO