



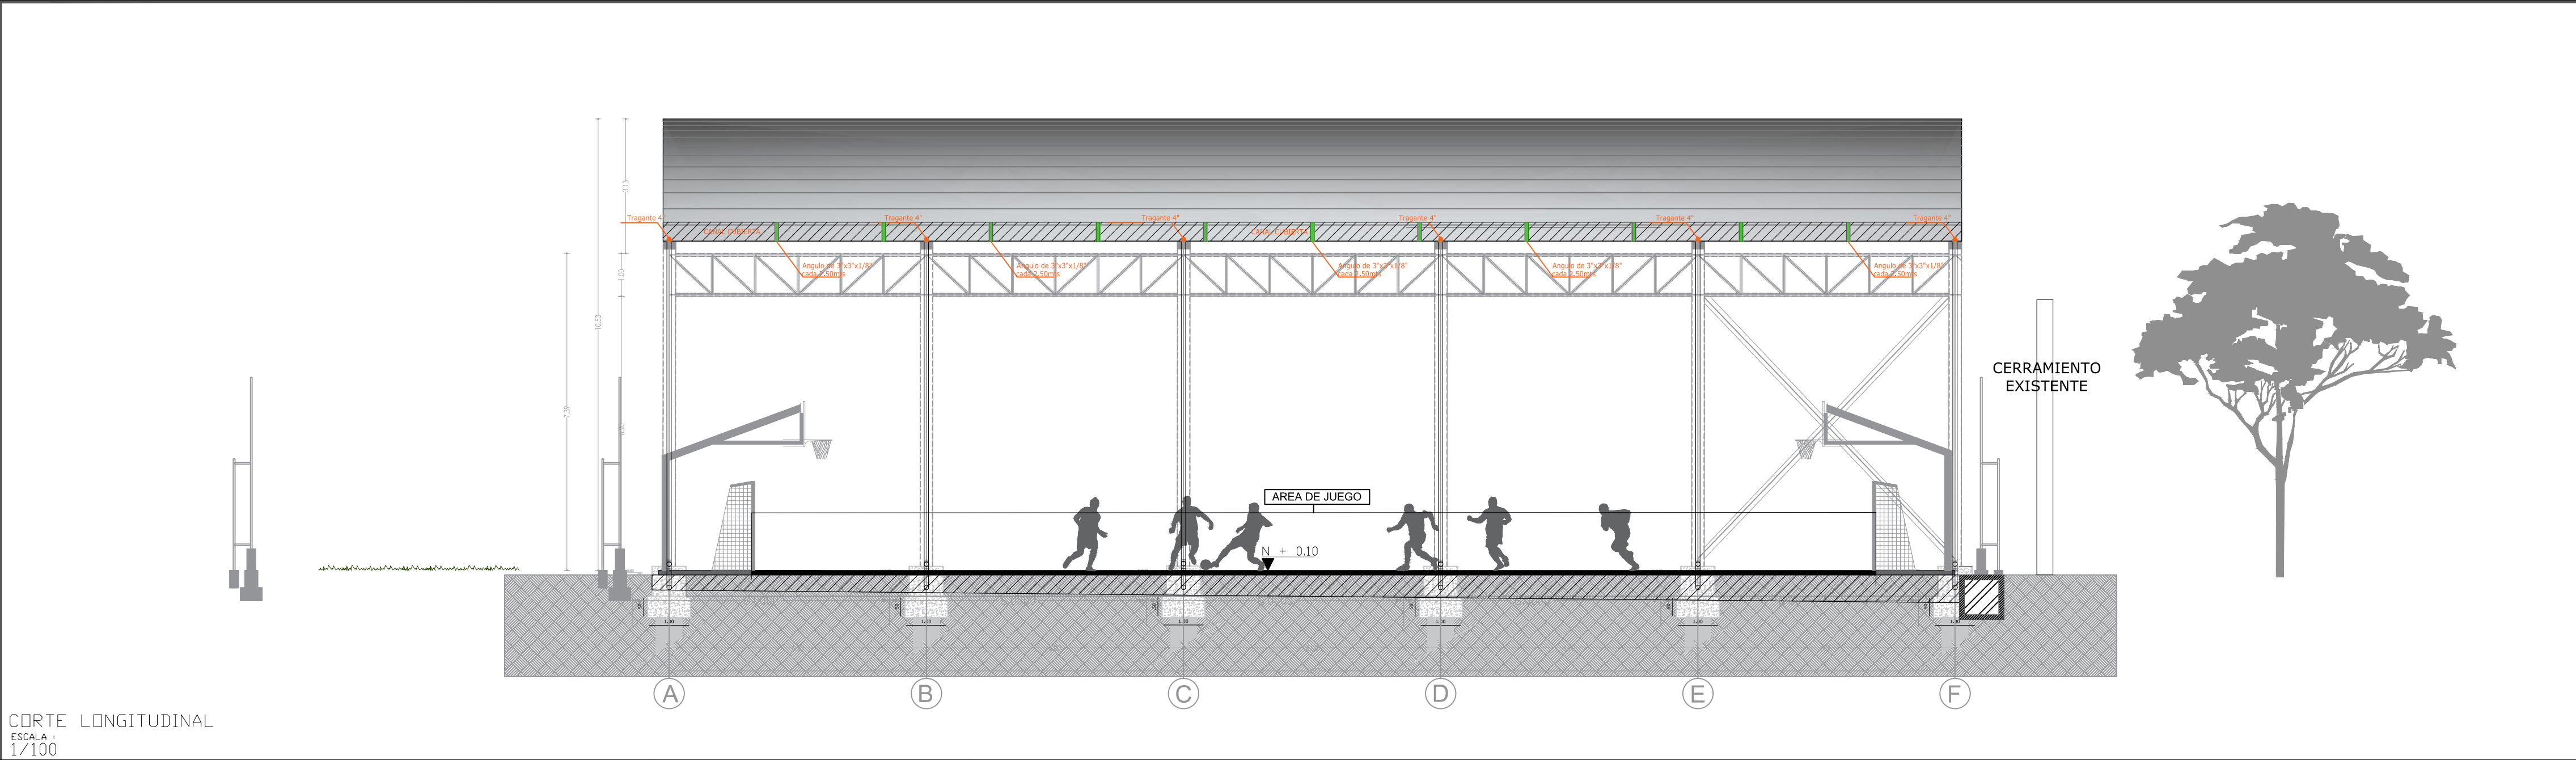

CORTE LONGITUDINAL
ESCALA: 1/100

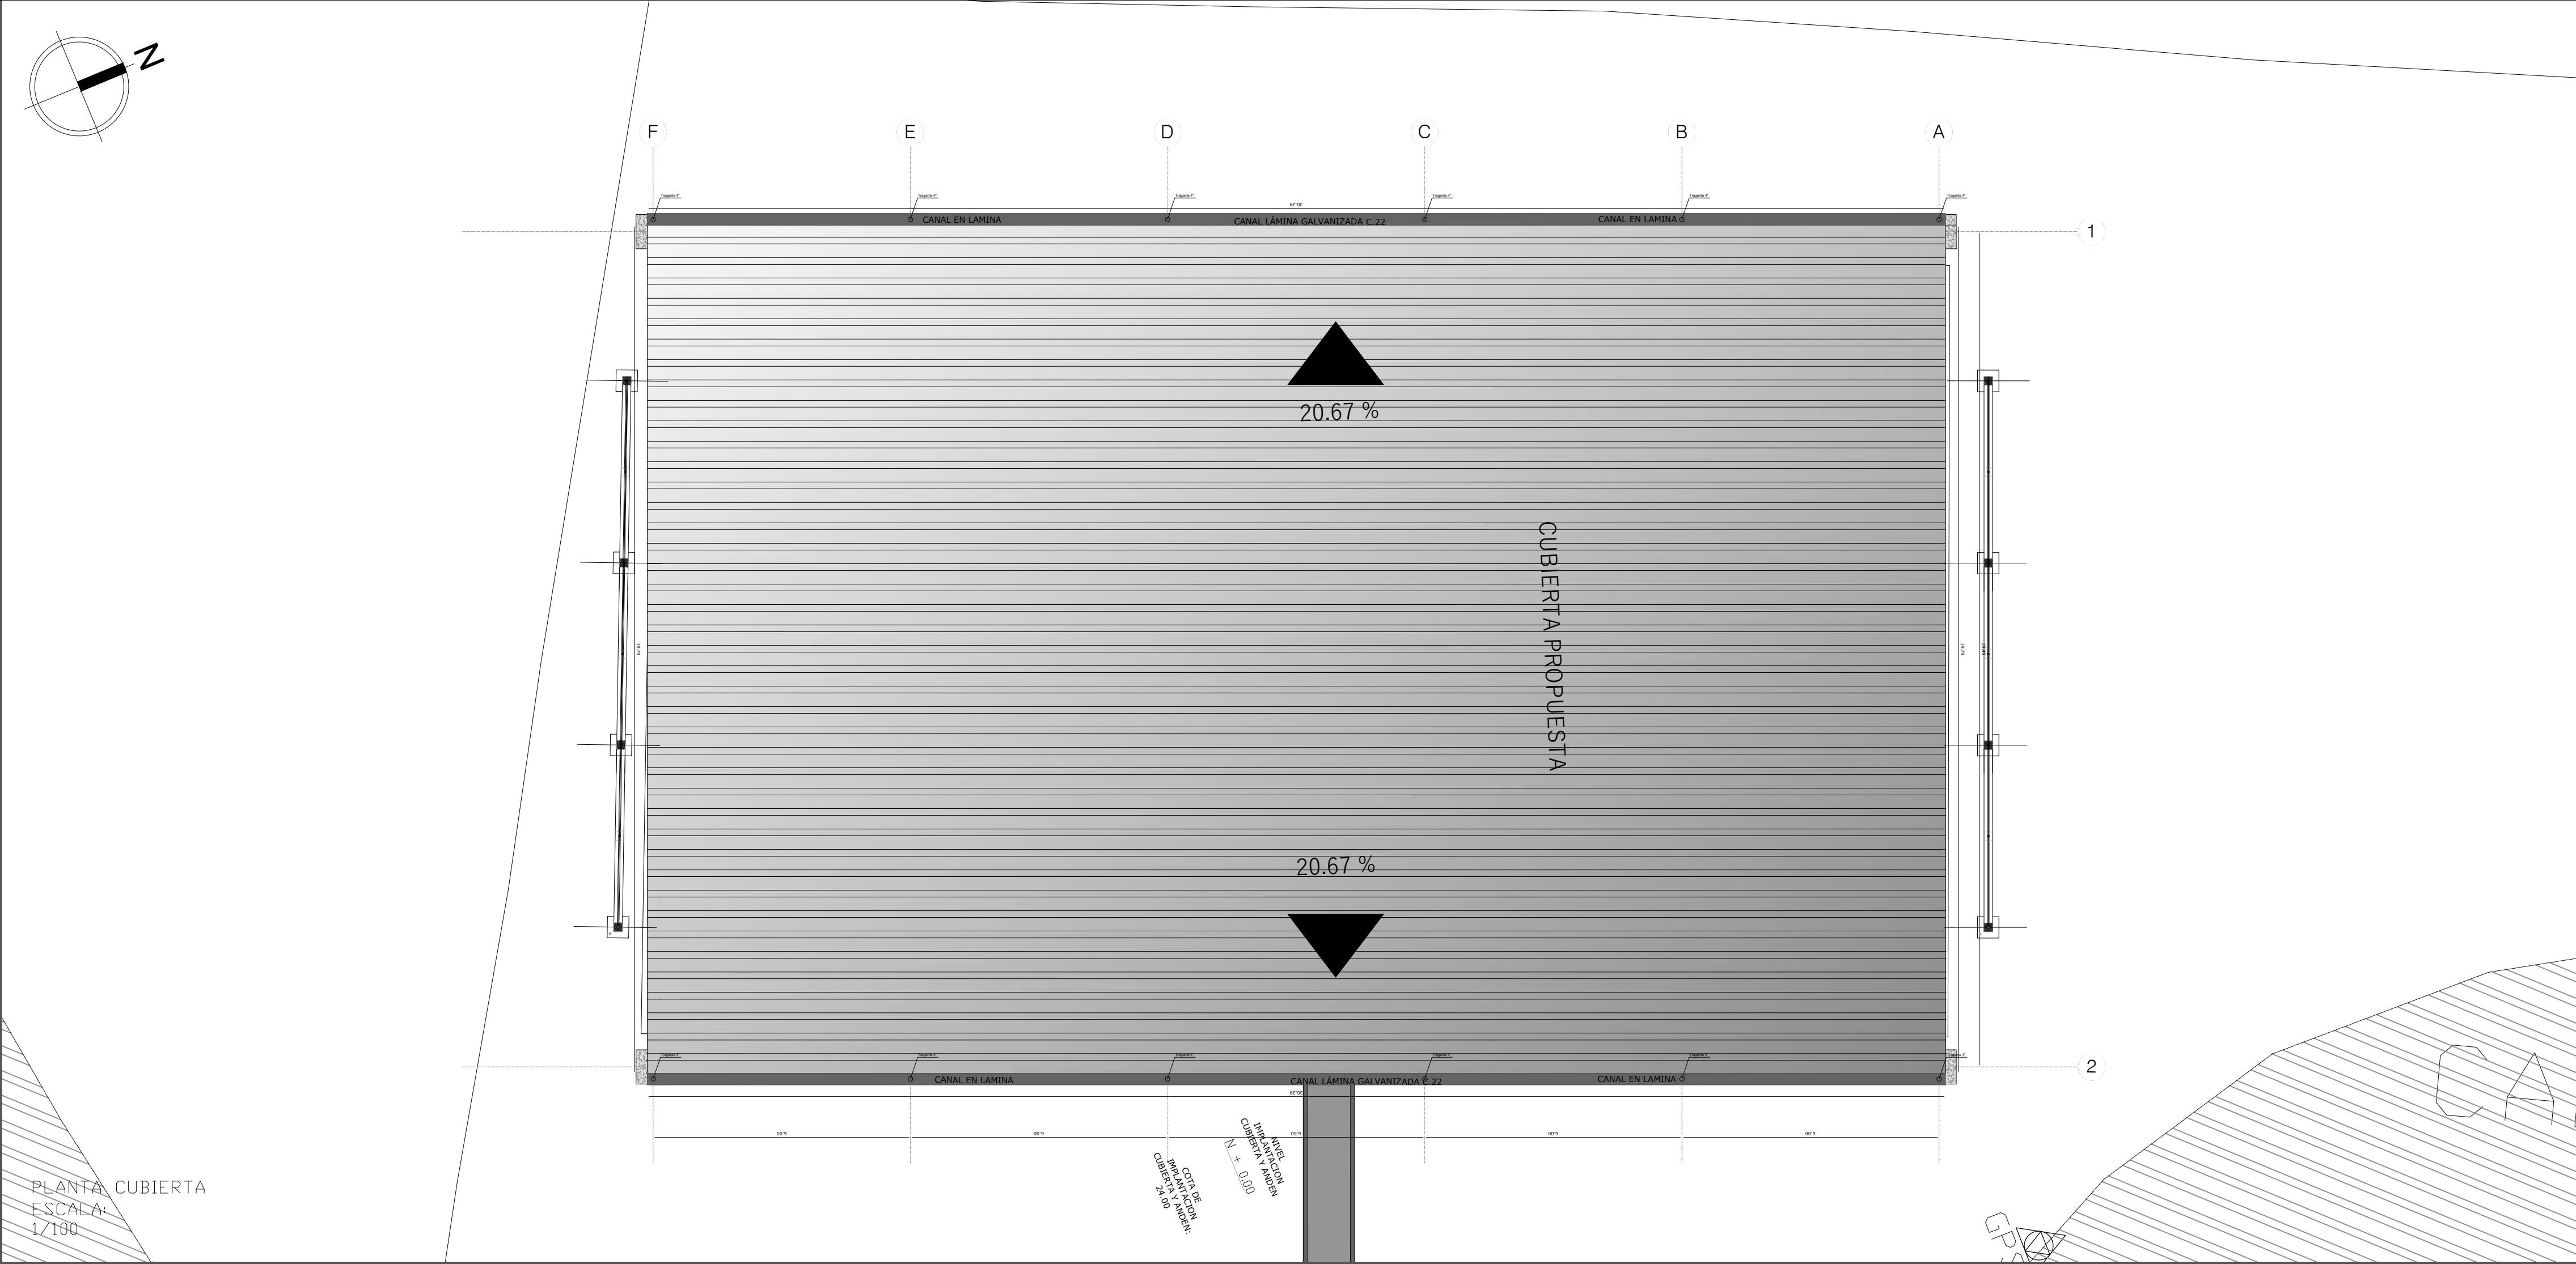

PLANTA CUBIERTA
ESCALA: 1/100

5/2	D-02	REVISION
PLANCHA NO.	PLANO NO.	
PROYECTO : MEJORAMIENTO A ESCENARIOS DEPORTIVOS Y RECREATIVOS PARA LOS MUNICIPIOS DE CARTAGO, EL DISTRITO ESPECIAL DE CALI EN EL DEPARTAMENTO DEL VALLE DEL CAUCA.		
ADECUACIÓN DE CUBIERTA SOBRE CANCHA MÚLTIPLE INSTITUTO TÉCNICO INDUSTRIAL GERARDO VALENCIA CANO, DISTRITO DE BUENAVENTURA DEPARTAMENTO DEL VALLE DEL CAUCA		
DIRECCION: KILÓMETROS 8 Y 9 CARRETERA SIMÓN BOLÍVAR BUENAVENTURA DISTRITO ESPECIAL DEPARTAMENTO DEL VALLE DEL CAUCA		
PROYECTÓ : ING. NATALIA PAZ MINA MAT. PROF. 76237188351VLL		
CONTIENE : CORTE LONGITUDINAL Y PLANTA CUBIERTA		
ESCALA : DEFINIDAS	FECHA : JUNIO 2022	
ARCHIVO : Pluvial ITI buenaventura.dwg	FECHA DE COPIA :	
REVISION	PLANO NO.	PLANCHA NO.
	D-02	2/5