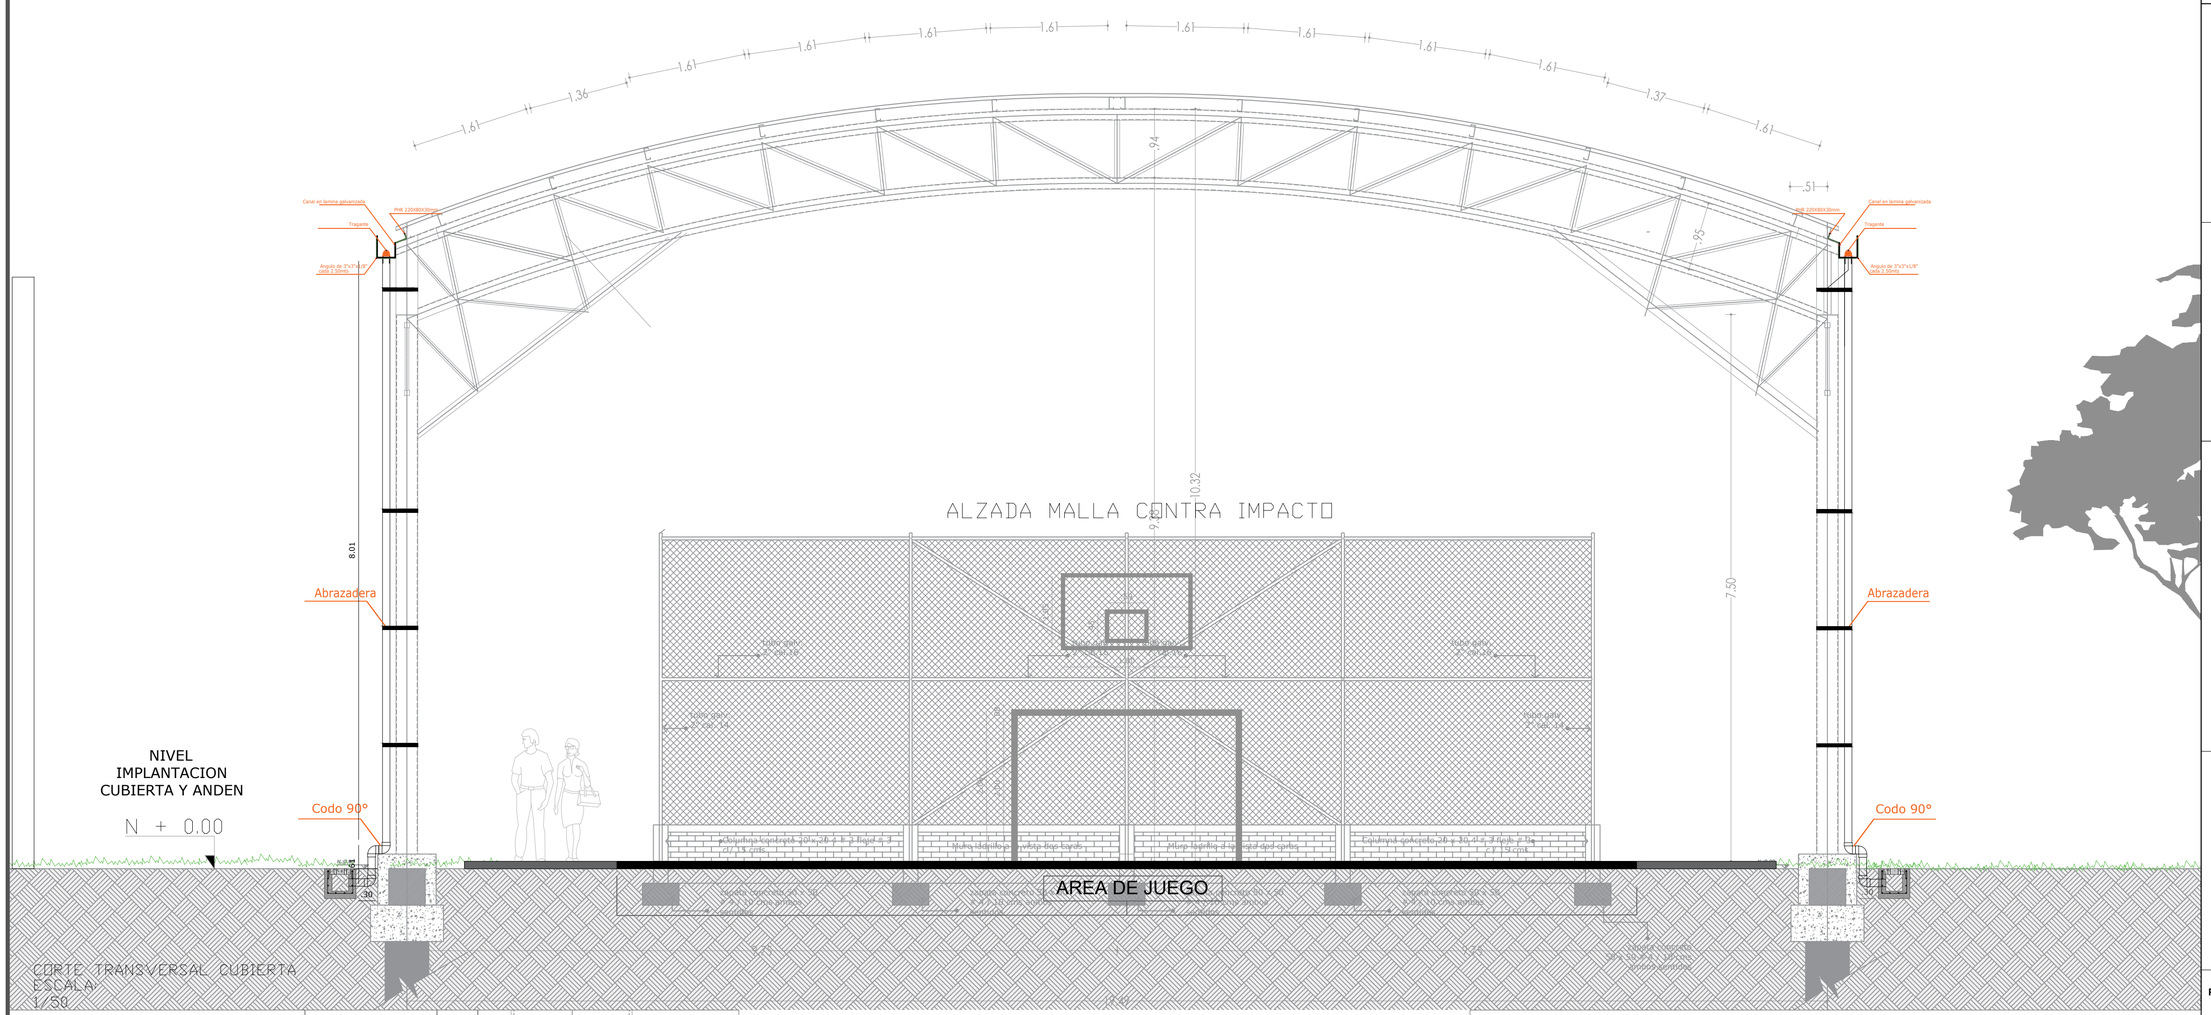

CORTE TRANSVERSAL CUBIERTA
ESCALA
1/50

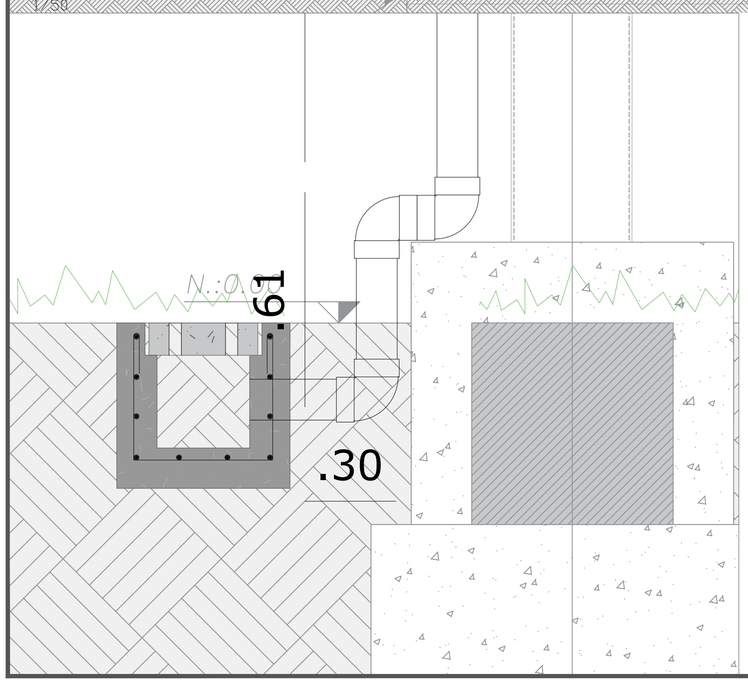

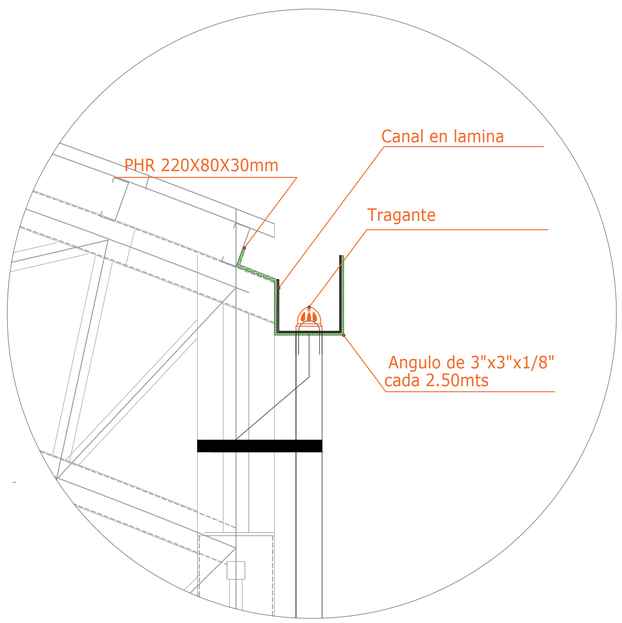

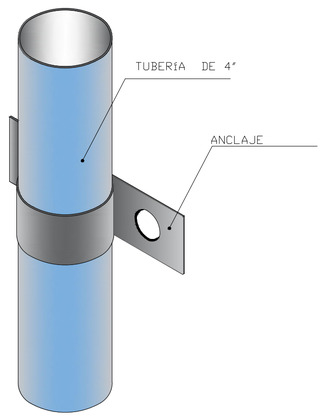

DETALLE DE ANCLAJE PARA
TUBERÍA
SIN ESCALA

GOBERNACION
VALLE DEL CAUCA

INDERVALLE
Instituto del Deporte, la Educación Física y la Recreación del Valle del Cauca

PROYECTO :

MEJORAMIENTO A ESCENARIOS DEPORTIVOS Y RECREATIVOS PARA LOS MUNICIPIOS DE CARTAGO, EL DISTRITO ESPECIAL DE CALI EN EL DEPARTAMENTO DEL VALLE DEL CAUCA.

ADECUACIÓN DE CUBIERTA SOBRE CANCHA MÚLTIPLE INSTITUTO TÉCNICO INDUSTRIAL GERARDO VALENCIA CANO, DISTRITO DE BUENAVENTURA DEPARTAMENTO DEL VALLE DEL CAUCA

DIRECCION:

KILÓMETROS 8 Y 9
CARRETERA SIMÓN BOLÍVAR
BUENAVENTURA
DISTRITO ESPECIAL
DEPARTAMENTO
DEL VALLE DEL CAUCA

PROYECTÓ :

ING. NATALIA PAZ MINA
MAT. PROF. 76237188351VLL

CONTIENE :

CORTE TRANSVERSAL Y DETALLES ISOMETRICO Y BAJANTE

ESCALA :	FECHA :
DEFINIDAS	JUNIO 2022
ARCHIVO : Pluvial ITI buenaventura.dwg	FECHA DE COPIA :
REVISION	PLANO NO. D-03
	PLANCHA NO. 3/5